


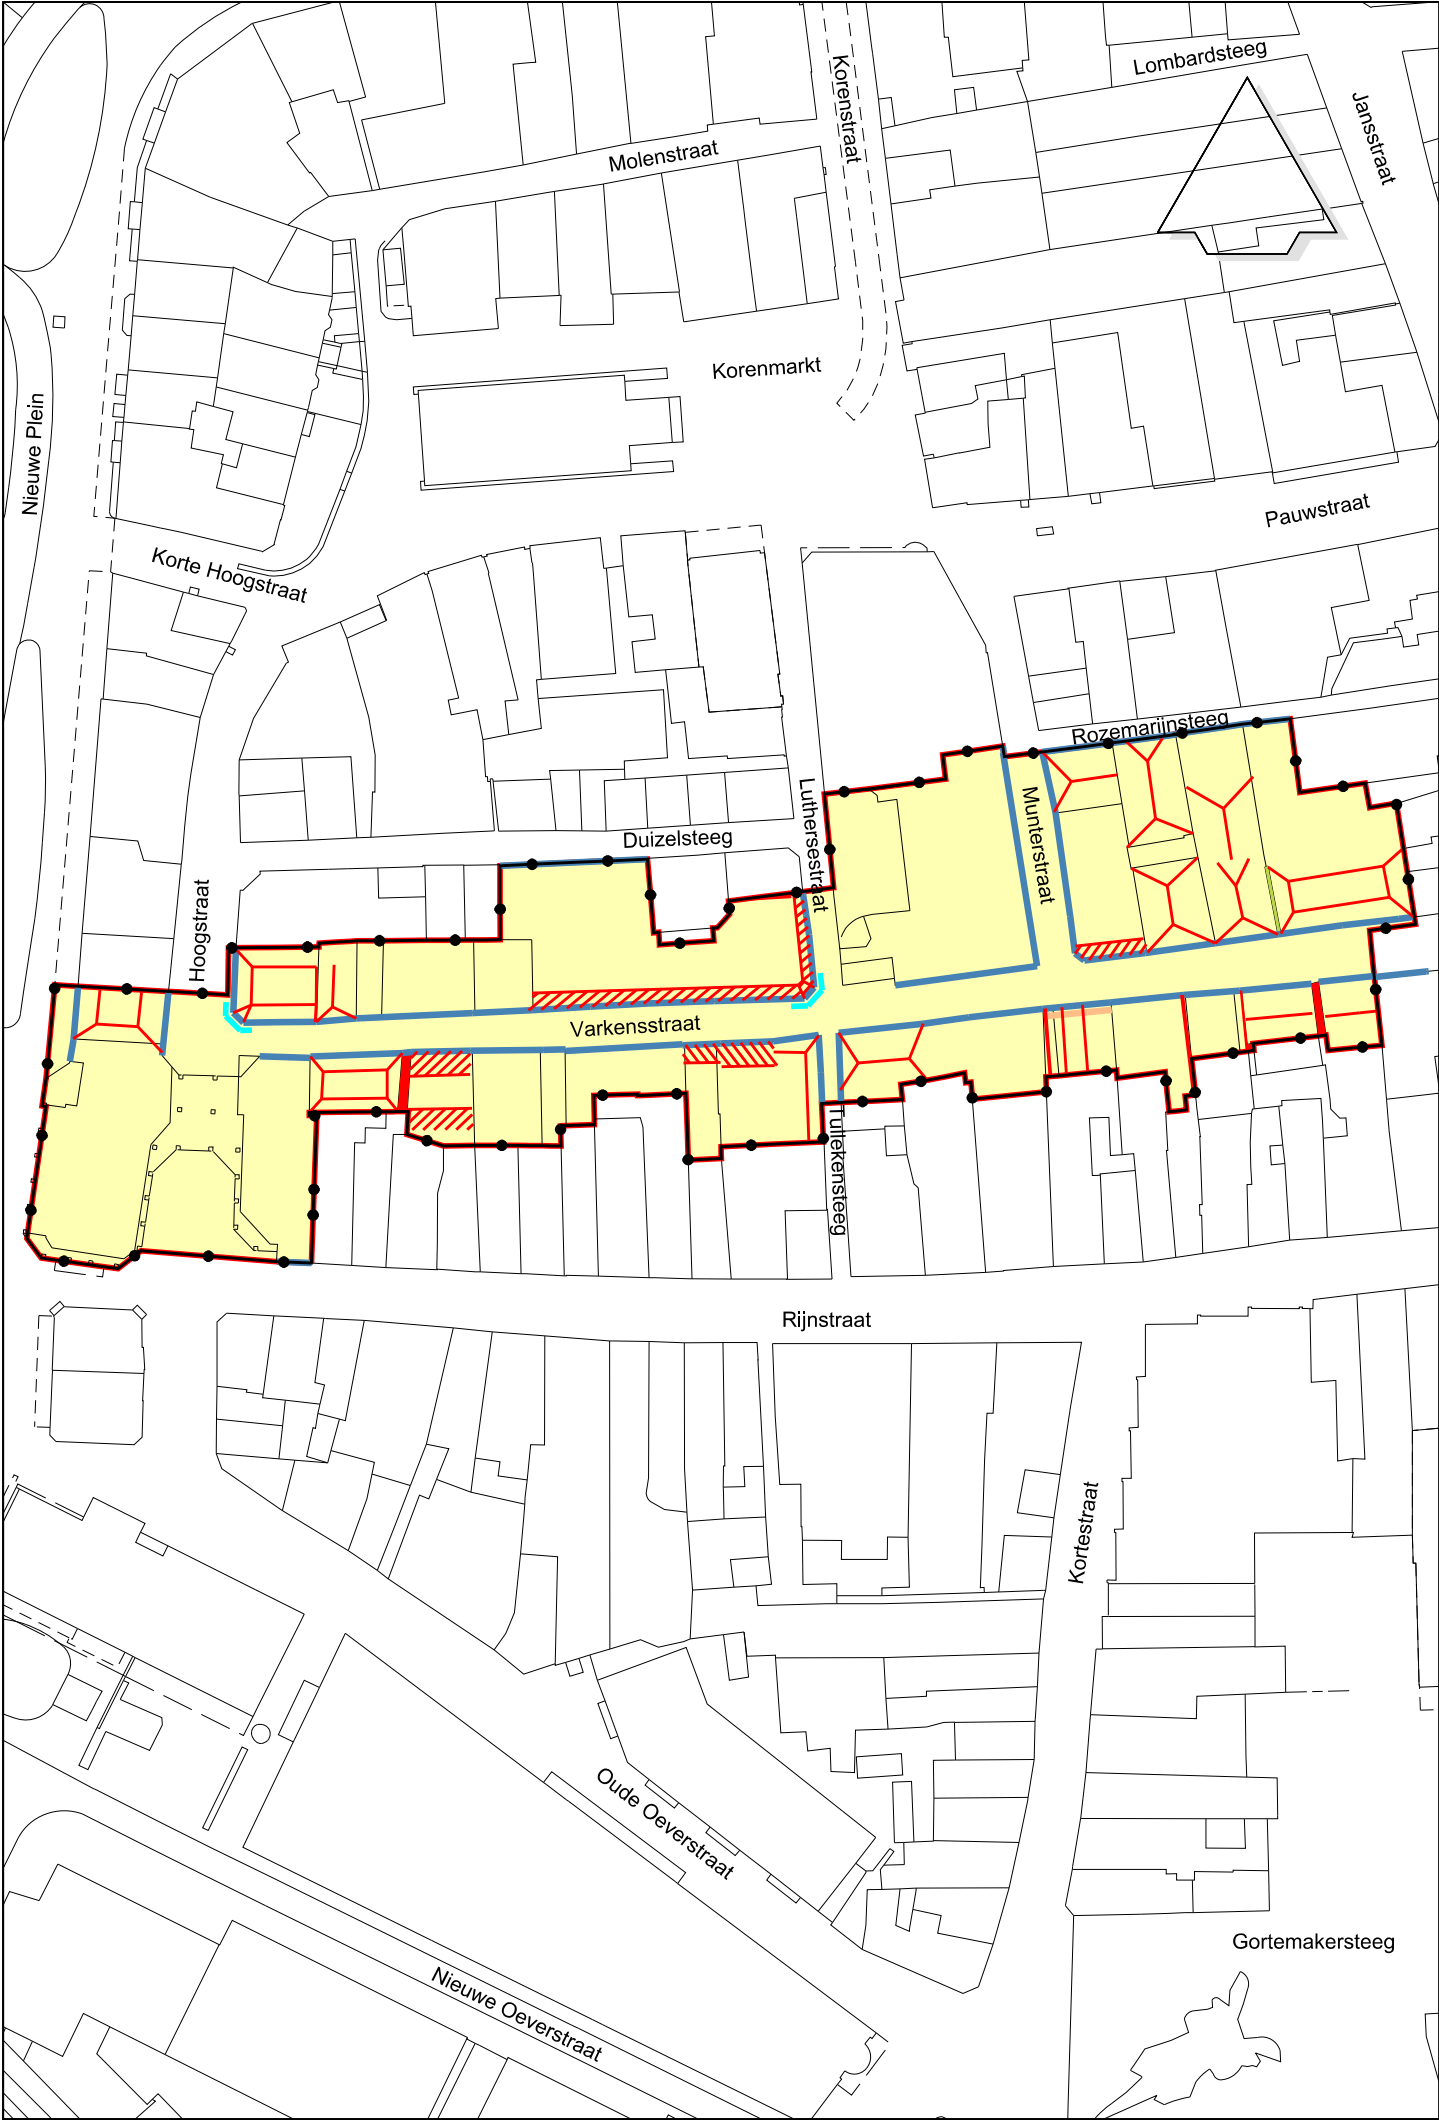


VERKLARING

ROOILIJNEN EN GROENSTRUCTUREN


- ● ● GRENS VAN HET BESTEMMINGSPLAN VARKENSSTRAAT
- GEBIED MET HOGE ARCHEOLOGISCHE WAARDE
- HISTORISCHE ROOILIJN (voor 1940)
- GRENS BESCHERMD STADSGEZICHT

STEGEN, OSENDROPS, etc.

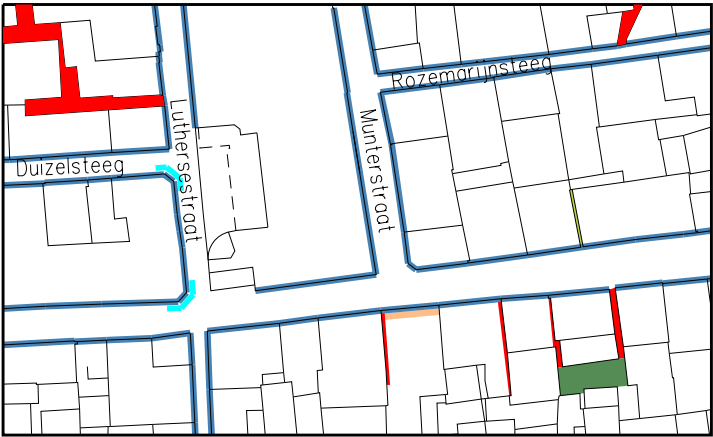


- HISTORISCHE STEEGSTRUCTUUR
- HISTORISCHE OSENDROPS
- HISTORISCHE HOEKOPLOSSING
- PAND OF GEDEELTE GEVELWAND DAT EEN BELANGRIJK FOCUSPUNT VORMT

KAPPENPLATTEGRONDEN

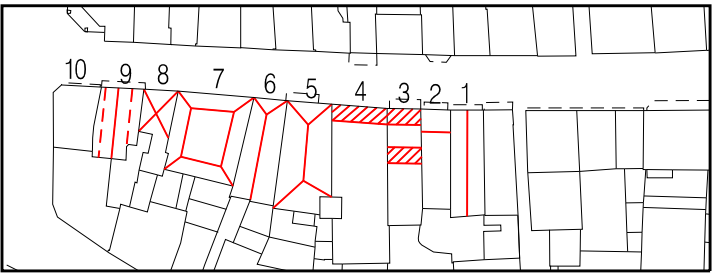

- 1 ZADELDAK, nok haaks op straat
- 2 ZADELDAK, nok evenwijdig aan straat
- 3 AFGEPLAT ZADELDAK
- 4 LESSENAARSDAK
- 5 SCHILDDAK
- 6 SCHILDDAK, met topgevel aan achterzijde
- 7 OMLOPEND, AFGEPLAT SCHILDDAK
- 8 TENTDAK
- 9 MANSARDEDAK
- 10 PLAT DAK

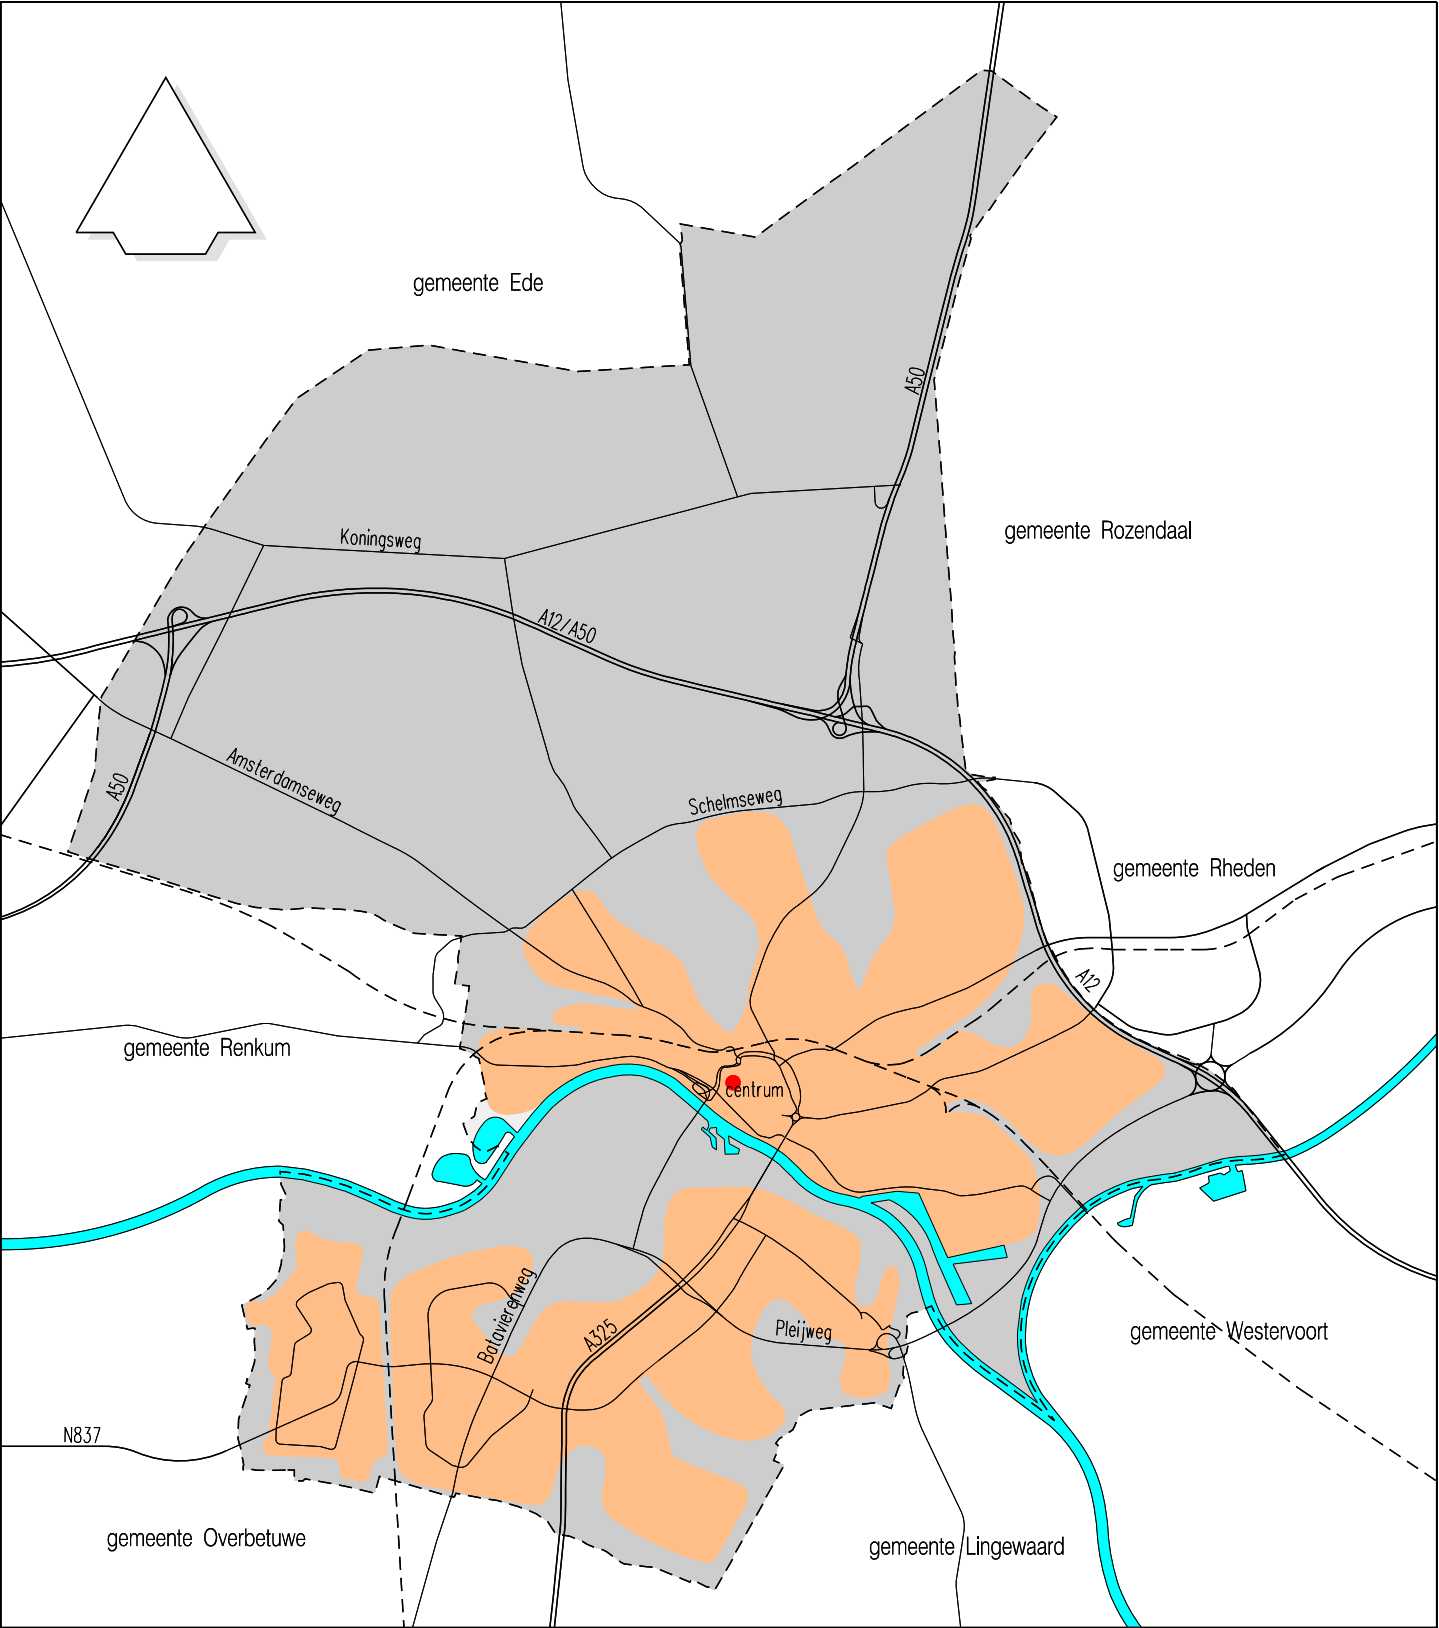

BESTEMMINGSPLAN VARKENSSTRAAT Cultuurhistorische waardenkaart		planstatus	datum:	getekend:
		☐ ontwerp		
		☐ vast te stellen		
		☐ vastgesteld		
		☐ in werking		
		☐ onherroepelijk		