




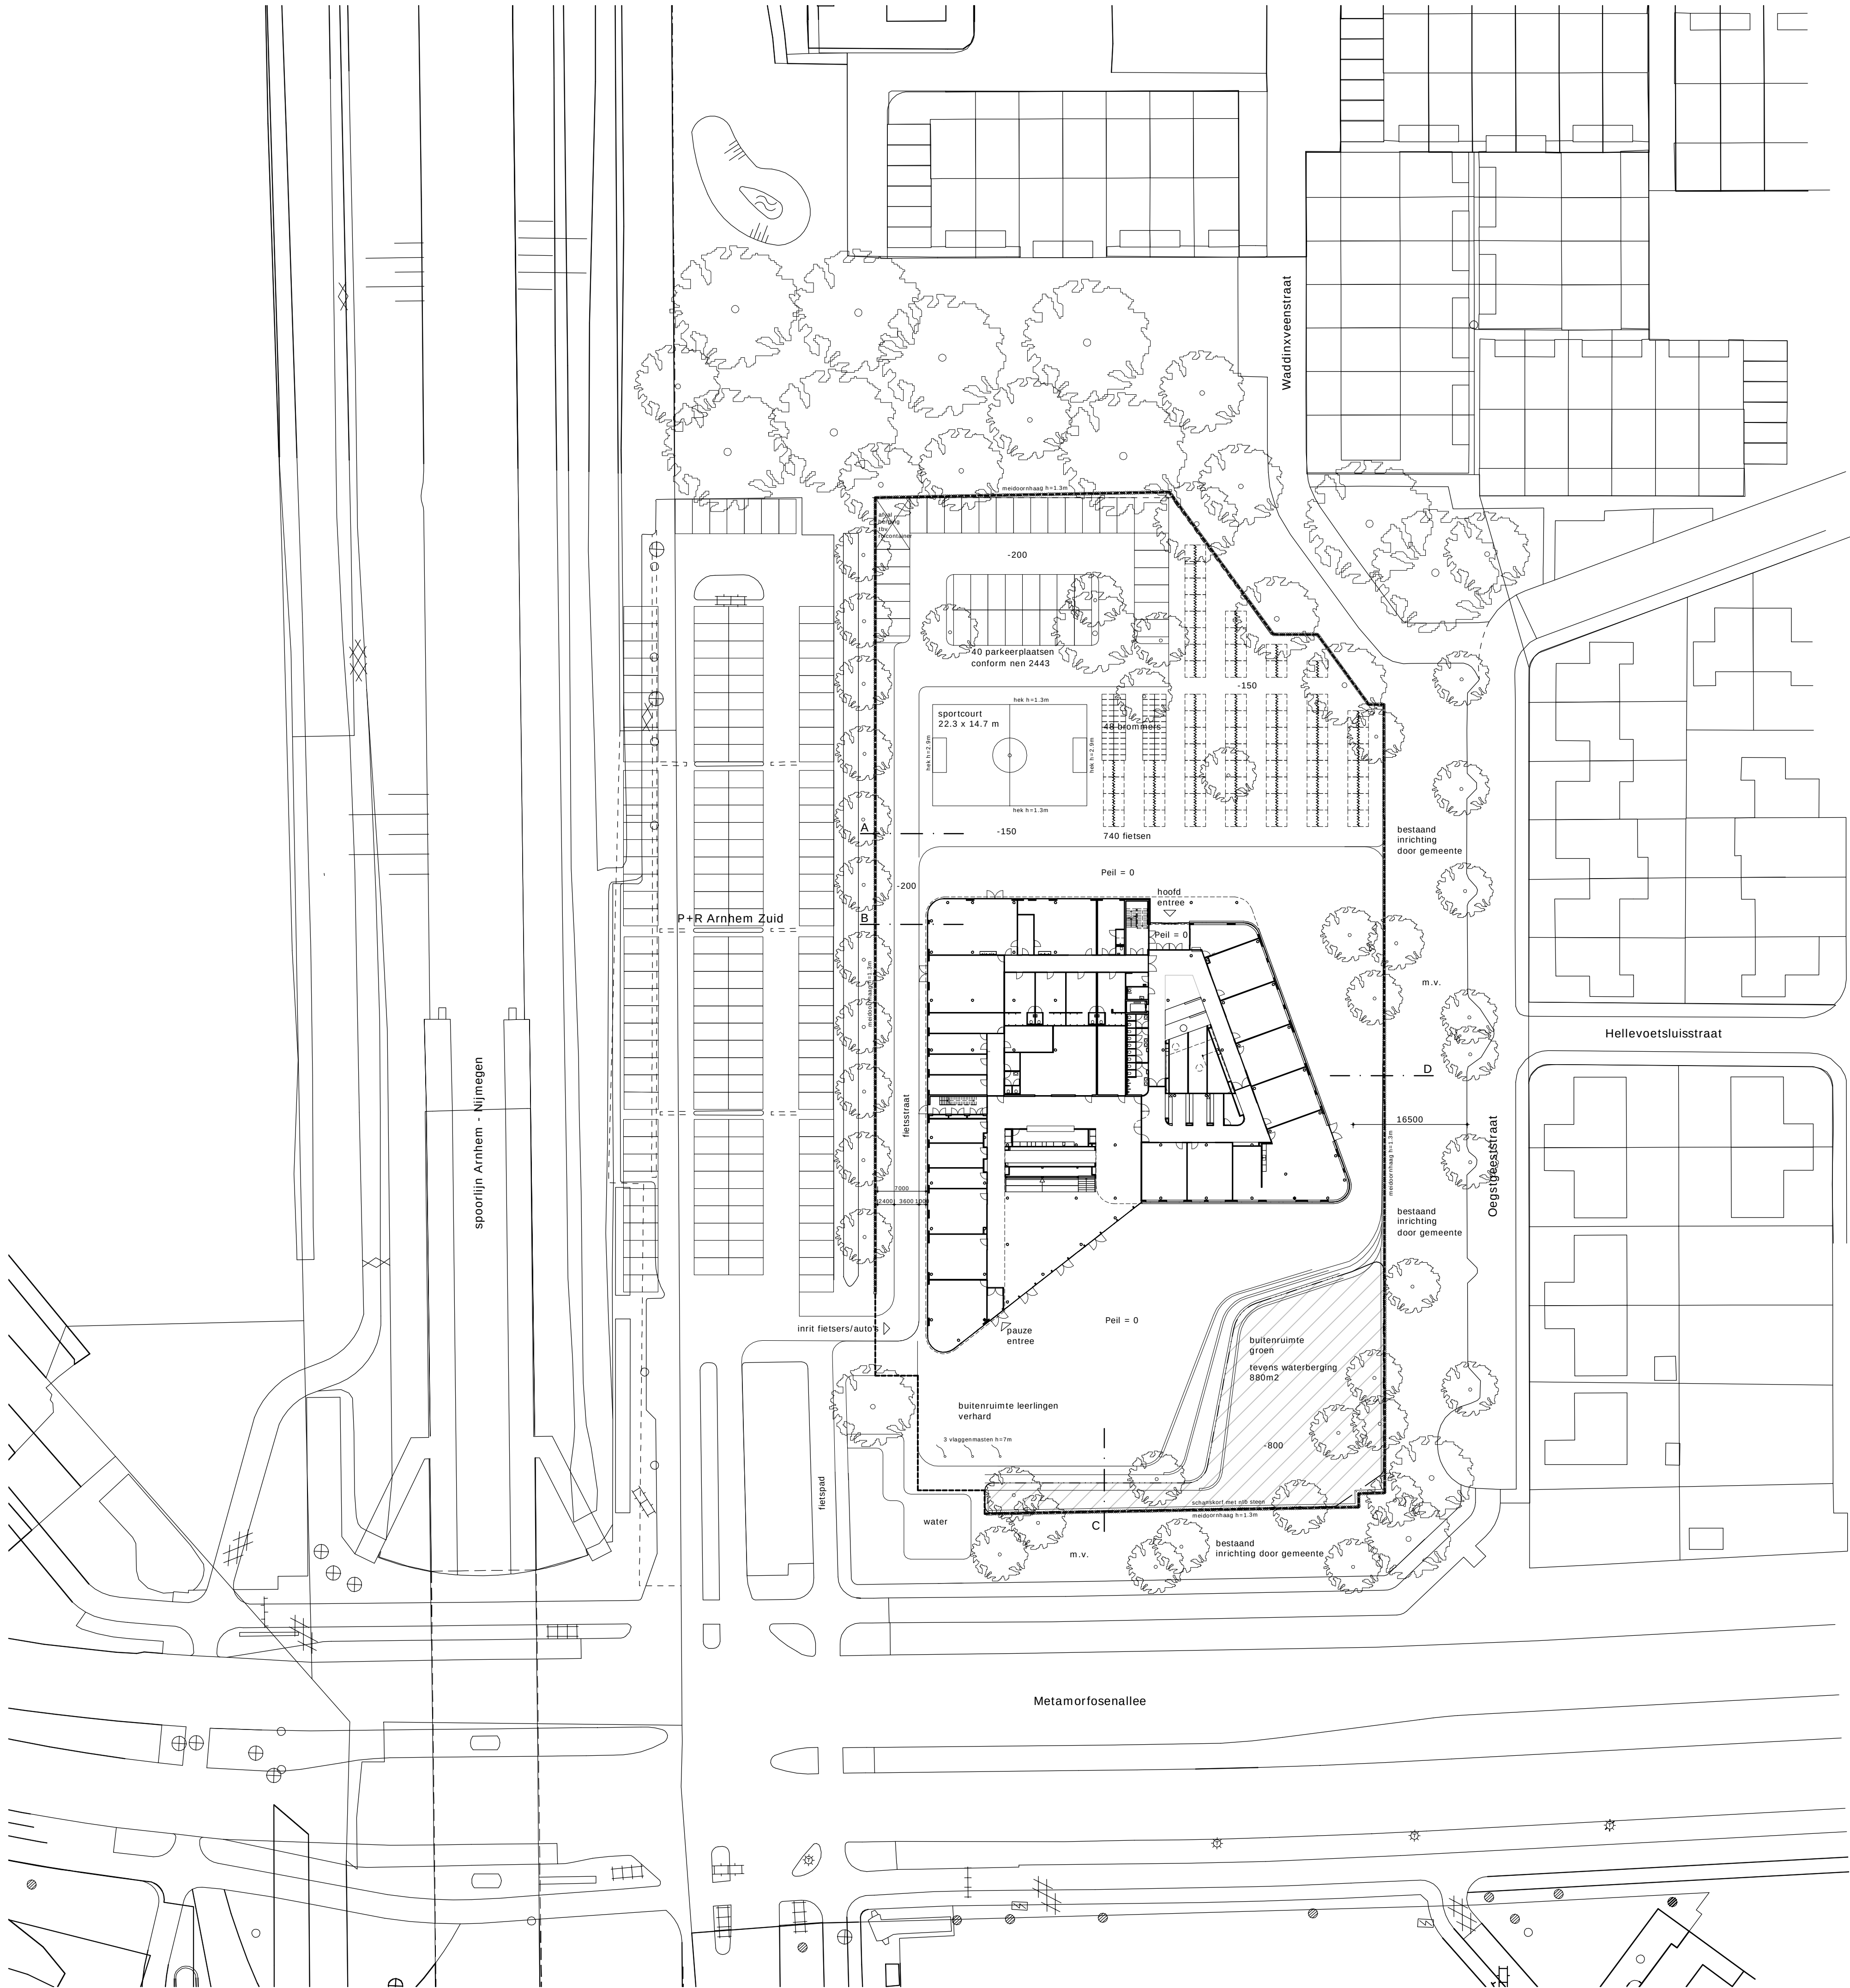


doorsnede profiel A

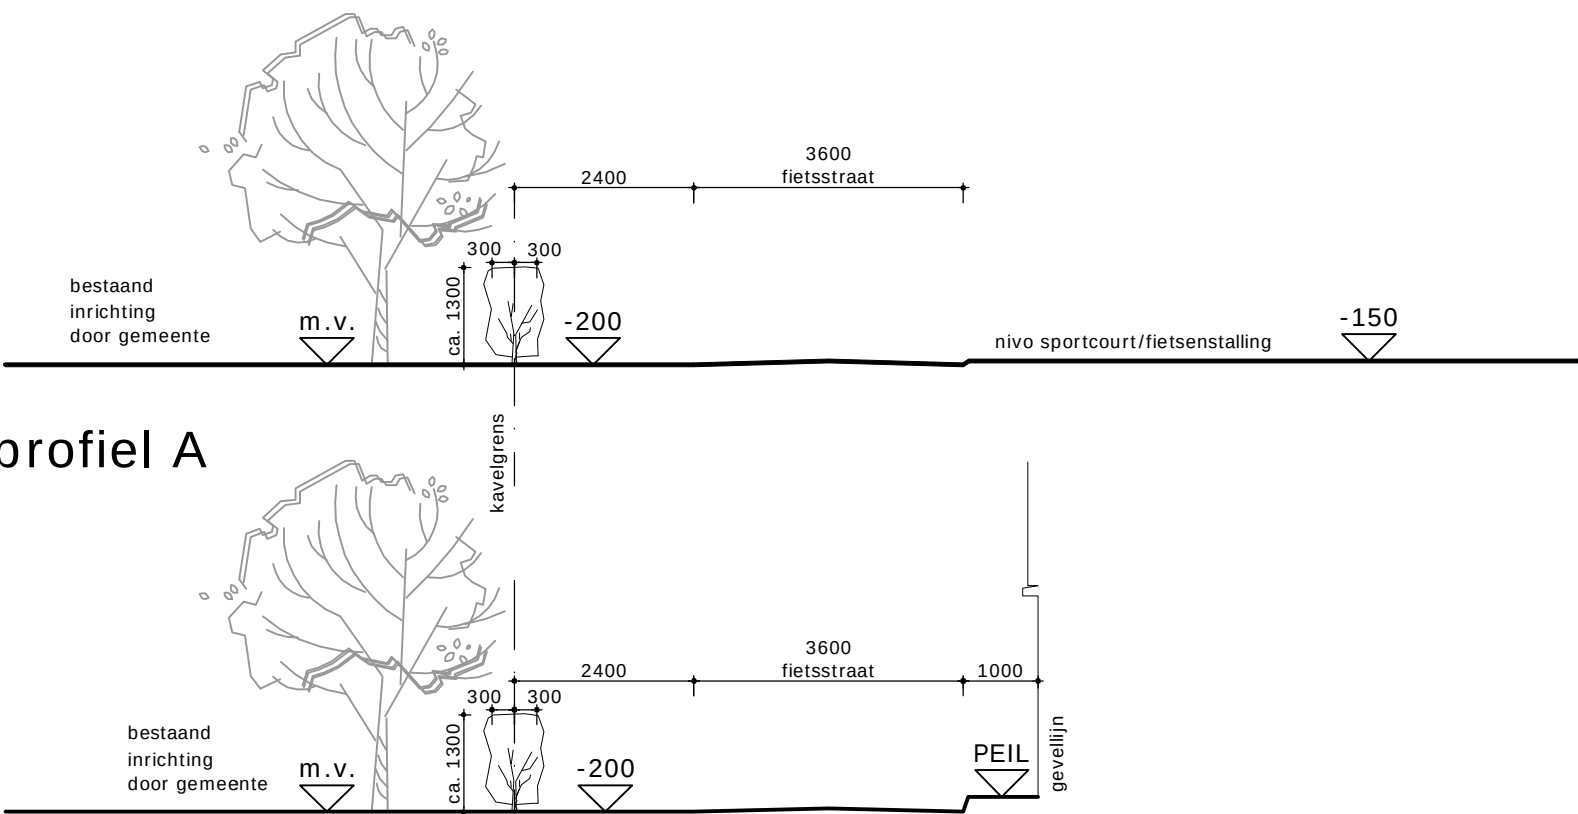


doorsnede profiel B

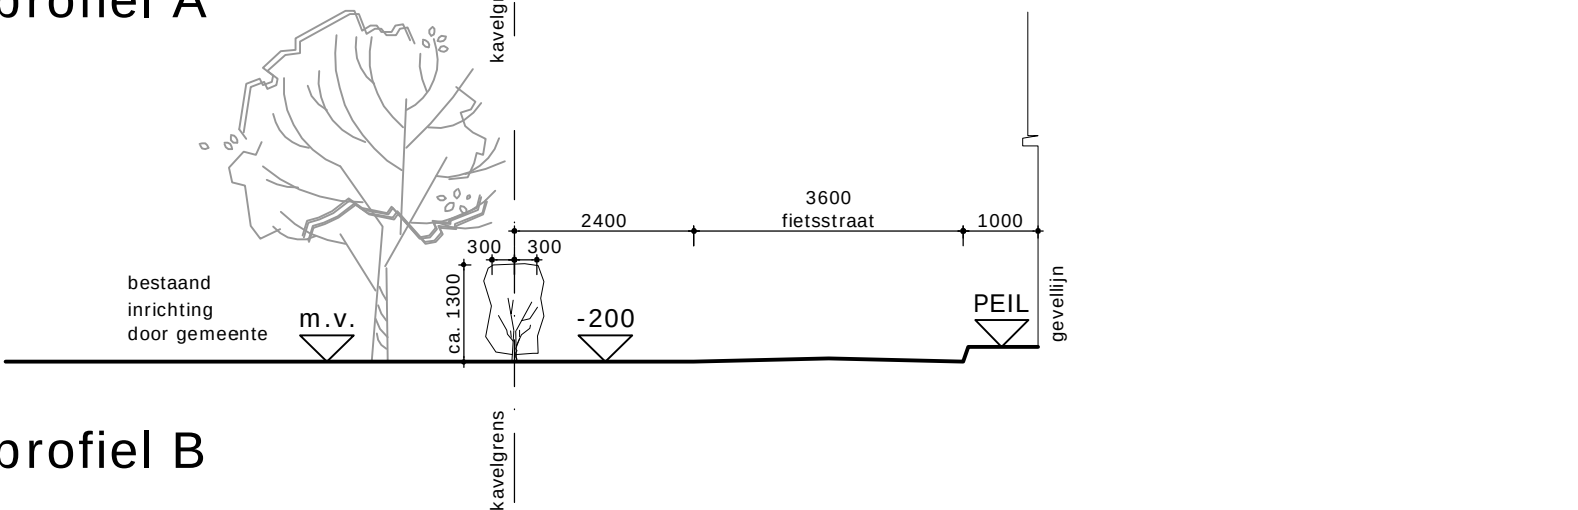

doorsnede profiel C

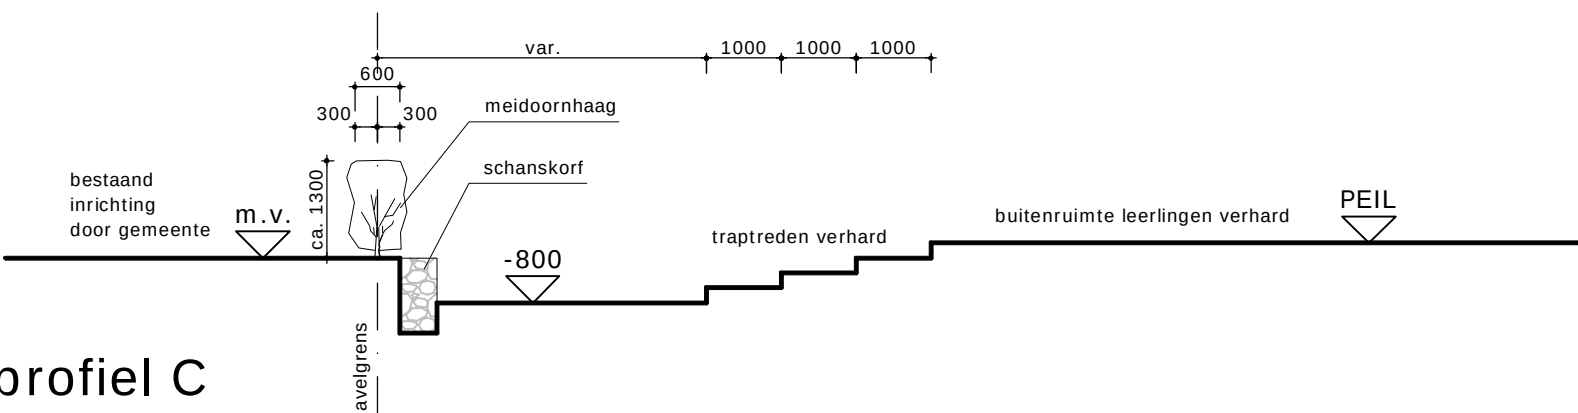

doorsnede profiel D

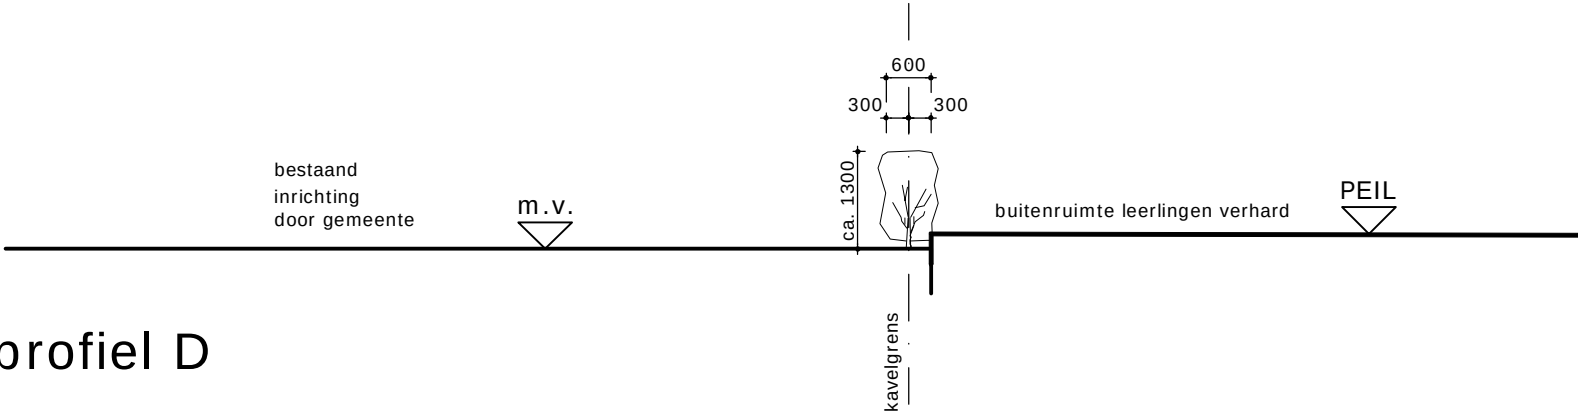

schaal 1:100

RENVOOI

- = kavelgrens
- = waterberging
- = meidoornhaag

materialisering terrein conform schetsontwerp 20-03-2018
buro ontwerp en omgeving

A5240

SITUATIE

FORMAAT
 SCHAAAL
 DATUM
 STATUS
 GEWIJZIGD

A1
 1:500 / 1:100
 24.09.2018
 A 28.09.2018
 B 05.10.2018

OPDRACHTGEVER
 Quadraam
 PROJECT
 LORENTZ LYCEUM

DP6

DP6 architectuurstudio
 Postbus 2969
 2601 CZ Delft
 +31 15 212 01 10
 www.dp6.nl
 info@dp6.nl