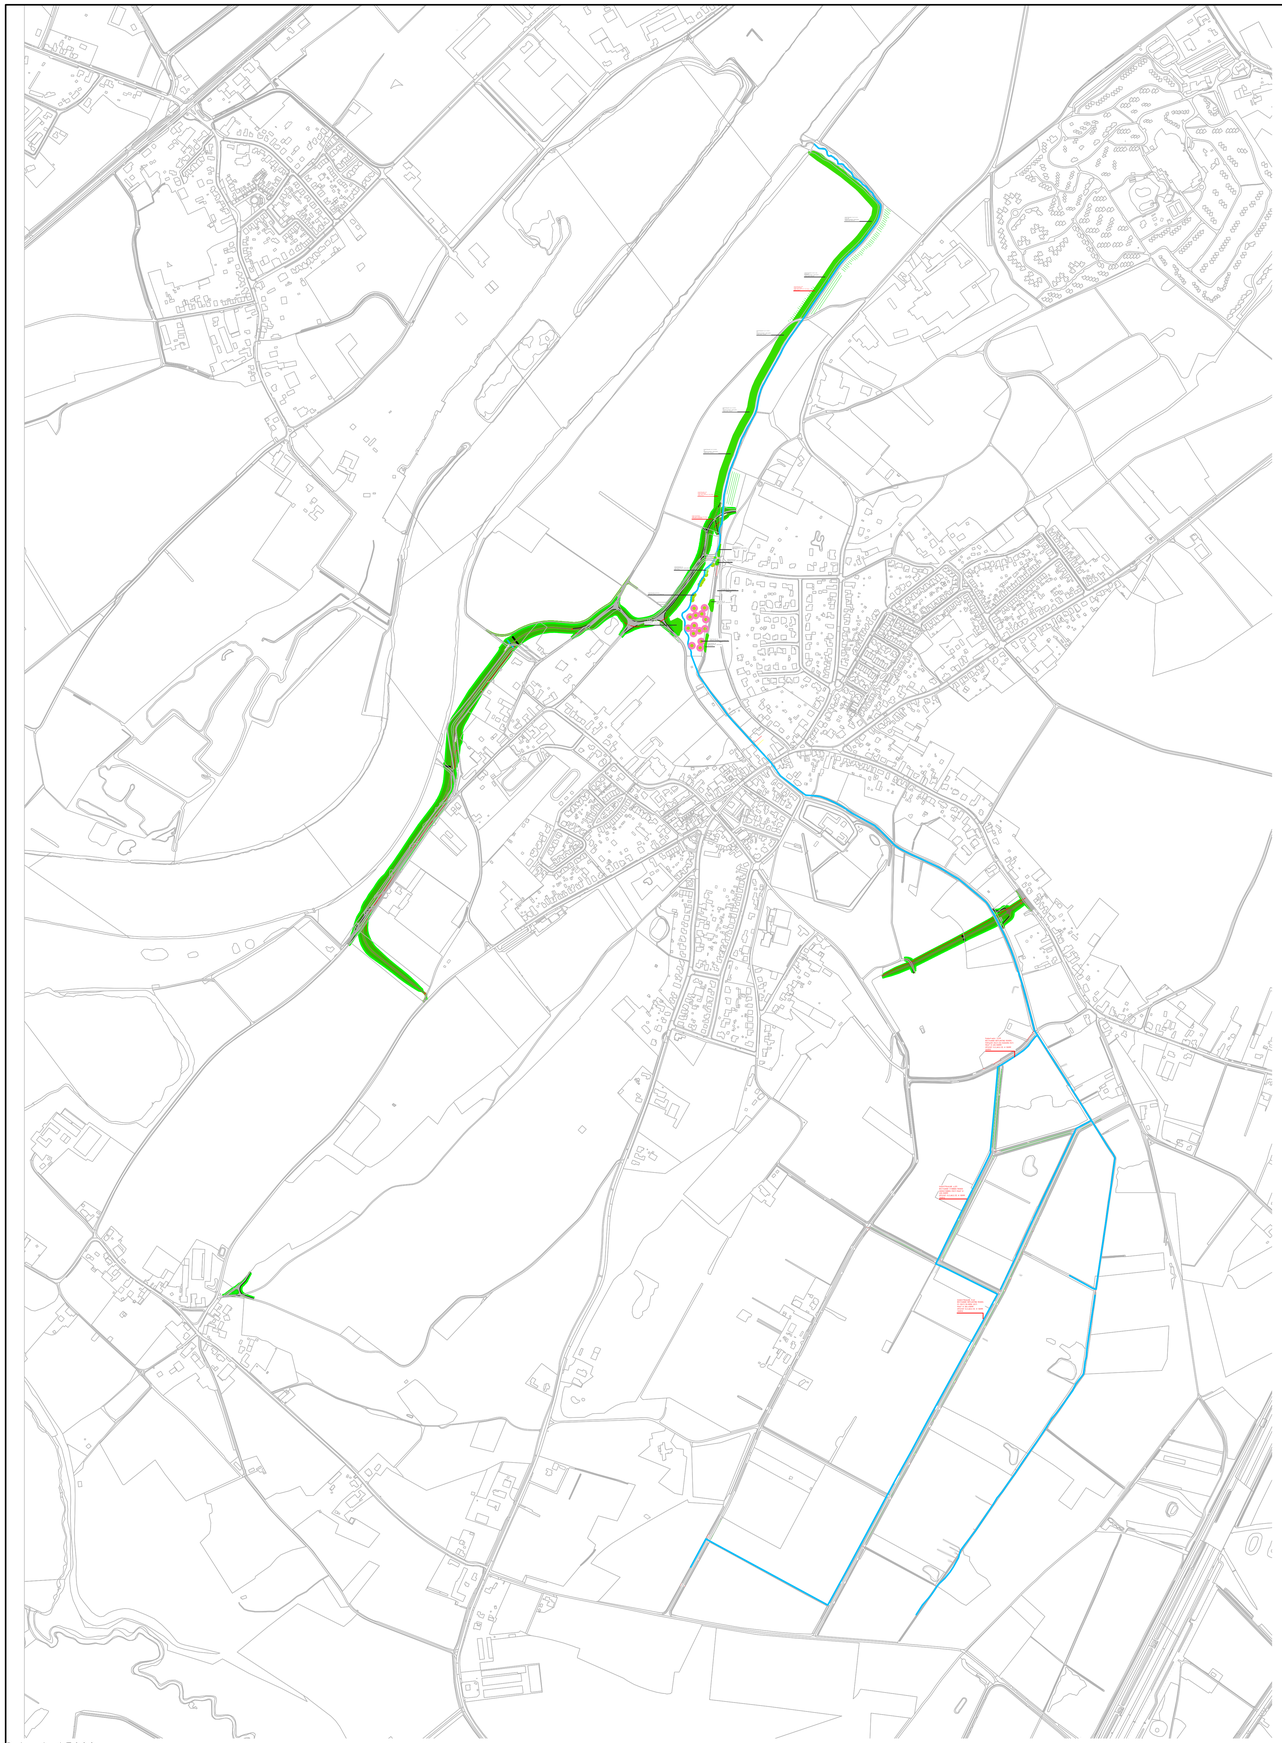

Schaal: 1:5000

Schaal: 1:1000

Schaal: 1:2000

Versie	Datum	Omschrijving	Opsteller	Par.	Verificatie	Par.	Validatie	Par.
0	26-10-2021		JM	--	GVH	--	GVH	--

Herinrichting Huilbeek

Onderdeel
Bestek: Overzicht rooi- en plantwerkzaamheden

Opdrachtgever
Waterschap Limburg

Herten
Schoolstraat 8, 6045 BN Herten
Postbus 14, 6040 AA Roermond

's-Hertogenbosch
Hambakenwetering 6-J, 5231 DD 's-Hertogenbosch
Postbus 2309, 5202 CH 's-Hertogenbosch

088 - 3366333
info@kragten.nl
www.kragten.nl

Fase	Bestek
Projectnummer	WSL026-0001
Formaat	A0
Tekeningnummer	2021-1794
Schaal	1: 5000
	Behorende bij doc. nr.

m 100 200 300 400 500

P:\prj100\WSL\026\UitwOpdr\1_Werk\Opstellen contract inclusief tekeningen\Tekeningen\Plotfiles\2021-1794s1 Bestek overzicht rooi- en plantwerkzaamheden.dwg, 27-10-2021 13:59:55, DWG To PDF.pc3