


# Voorgestelde maatregelenpakket tot optimalisering herinrichting Kesselseweg

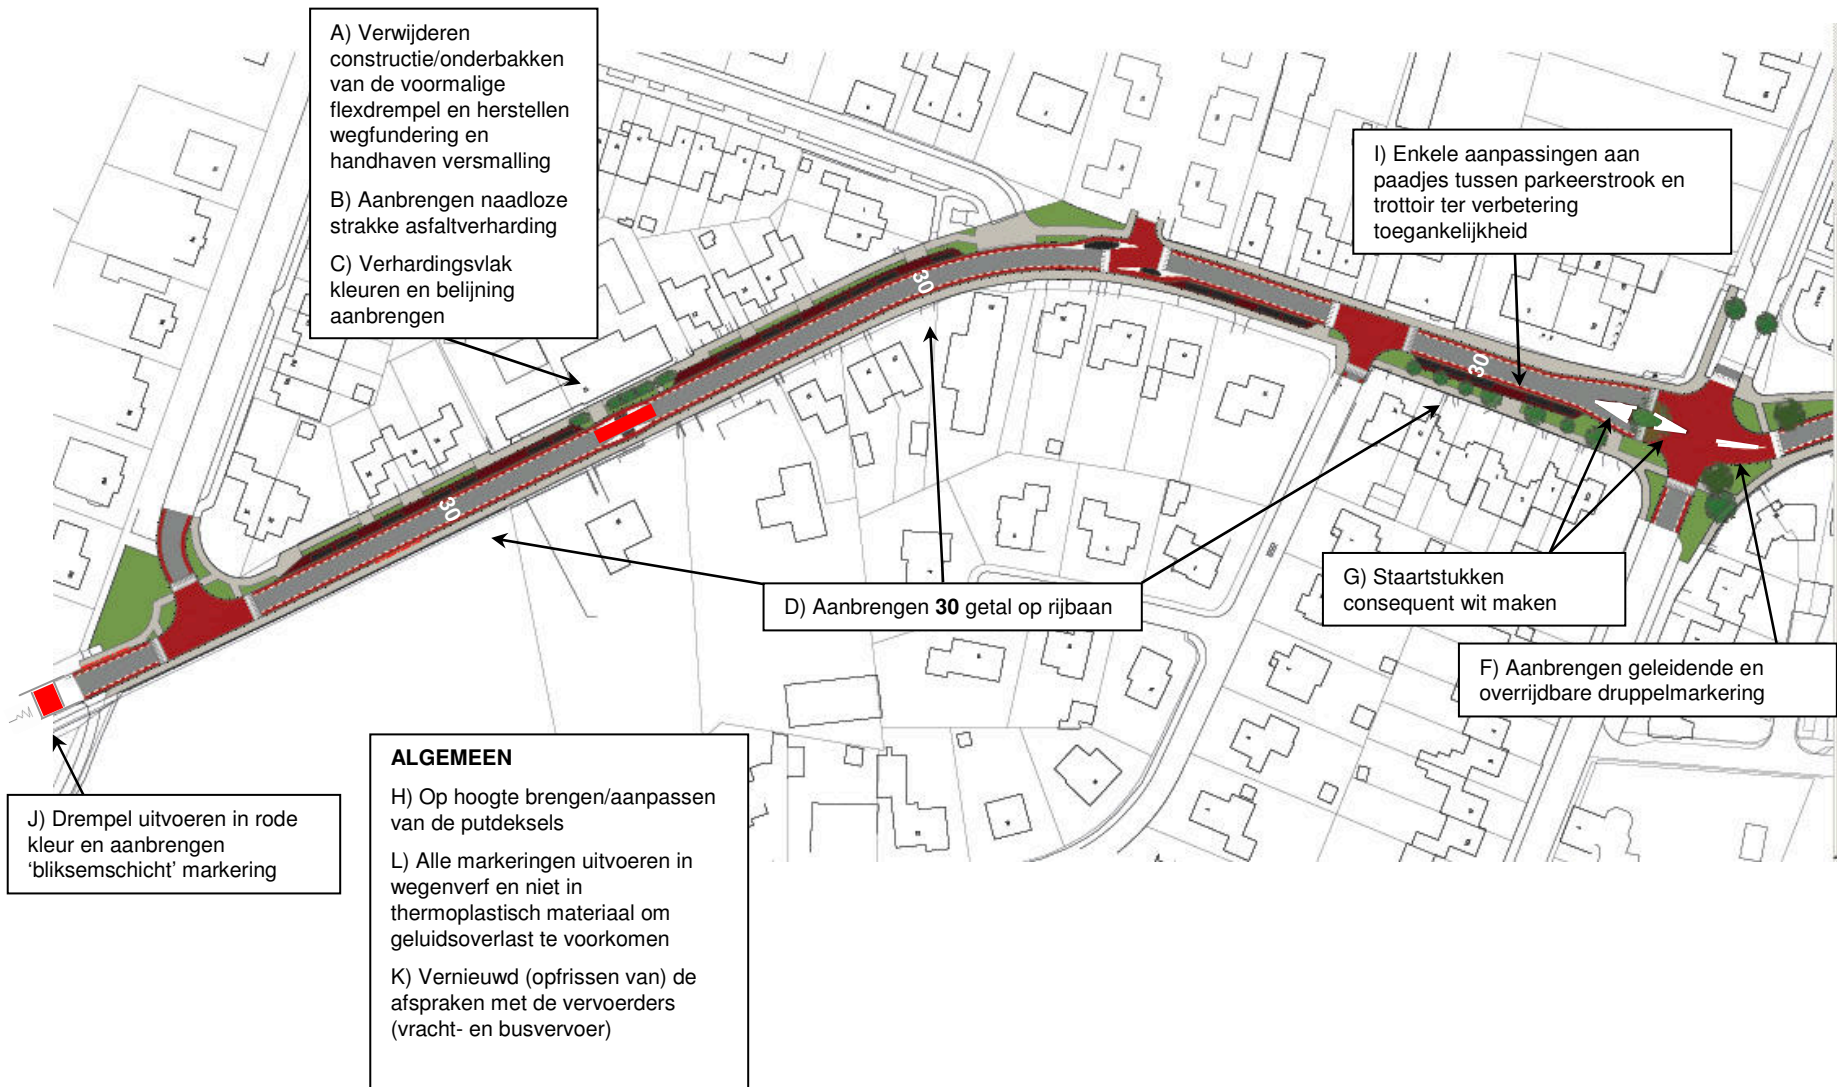

# Voorgestelde maatregelenpakket tot optimalisering herinrichting Heerstraat

