



1,75 ha
Zonneveld

± 4.400
PV Panelen
(410Wp)

1,80MWp
vermogen


1.762 MWh/jaar
opbrengst



LUCHTFOTO

LEGENDA

	begrenzing perceel brutto opp. 21.900m²		pv panelen afm. 2008x1002x40mm 410 Wp (helling 15°)
	hekwerk hoog ±1,8m harmonica gas kleur zwart netto opp. 18.675m²		Transformator en Inverter 30min. brandwerend conform detailtekening ALFEN
	panelenveld (kruidrijk grasland) netto opp. 17.500m²		Inkoop station
	toegangsweg breed 5,0m.		nieuwe brandput (capaciteit min. 60m³/h)
	onderhoudstrook breed 2,0m. vrij te houden van begroeiing		opstelplaats TAS (tankautosput)
	akkerrand		hoofdingang
	landschappelijke inpassing	De exacte verdeling van de PV-panelen op de onder constructie e.e.a. conform leverancier/ installateur. Constructie element PV-opstelling, zowel de uitvoering als constructie berekeningen geheel conform opgave leverancier.	

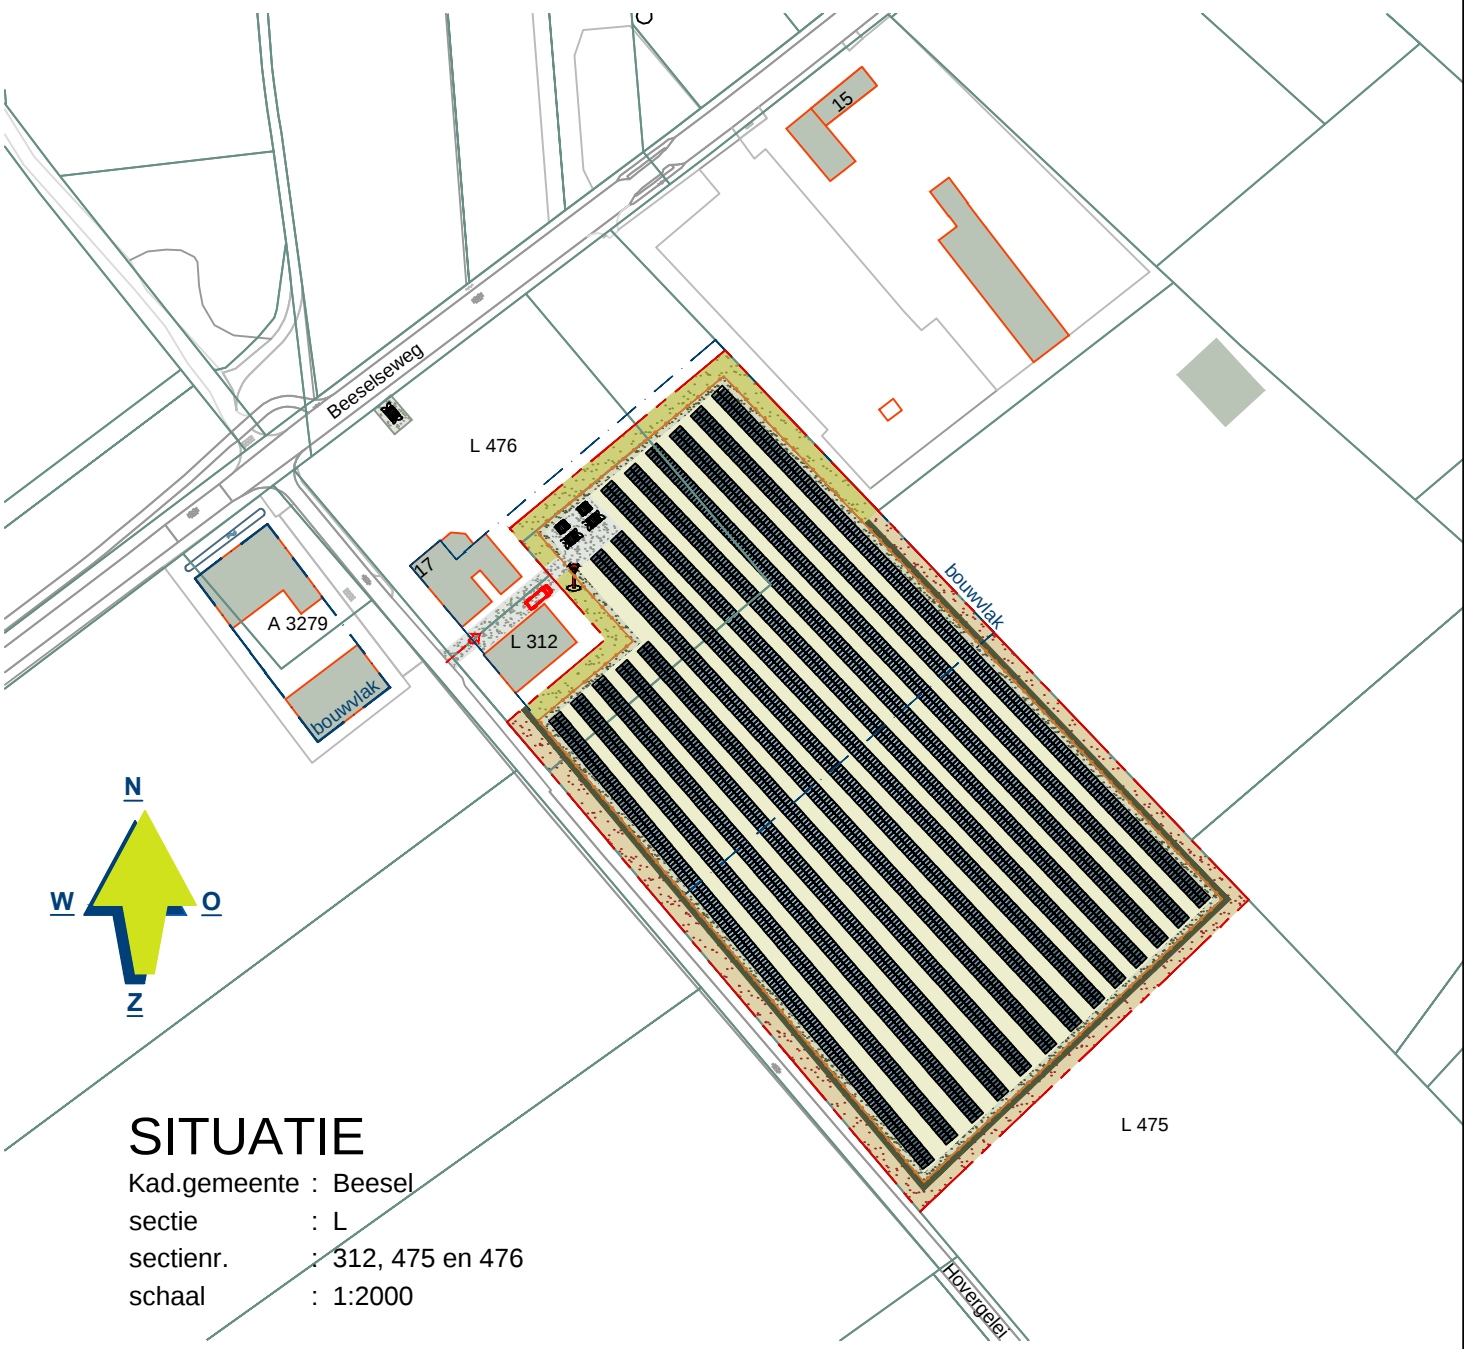

SITUATIE

Kad.gemeente : Beesel
sectie : L
sectienr. : 312, 475 en 476
schaal : 1:2000

OPDRACHTGEVER: Reijen Agro B.V. Beeselseweg 17 5521210 5953 GH reuver	TEKENING NO: 20-033 TO1
BOUWPLAN: Realisatie "Zonneveld" *Omgevingsvergunning zonneveld Beeselseweg 17 Reuver NL.IMRO.0889.OV/Beeselseweg17-ON01*	SCHAAL: 1:500 FORMAAT: A1
ONDERDEEL: Technisch Ontwerp "Zonneveld" Situatie en Overzichtstekening	DATUM GETEKEND: 26-08-2020 / TL
 ONTWERP & BOUWADVIES	WIJZ. 1: 22-09-2020 / MW
	WIJZ. 2:
	WIJZ. 3:
	WIJZ. 4:
	WIJZ. 5:

Bezoek-/postadres
Villa Flora
Sint Jansweg 20d
5928 RC Venlo
T. 0478 378257
E. www.arvalis.nl