


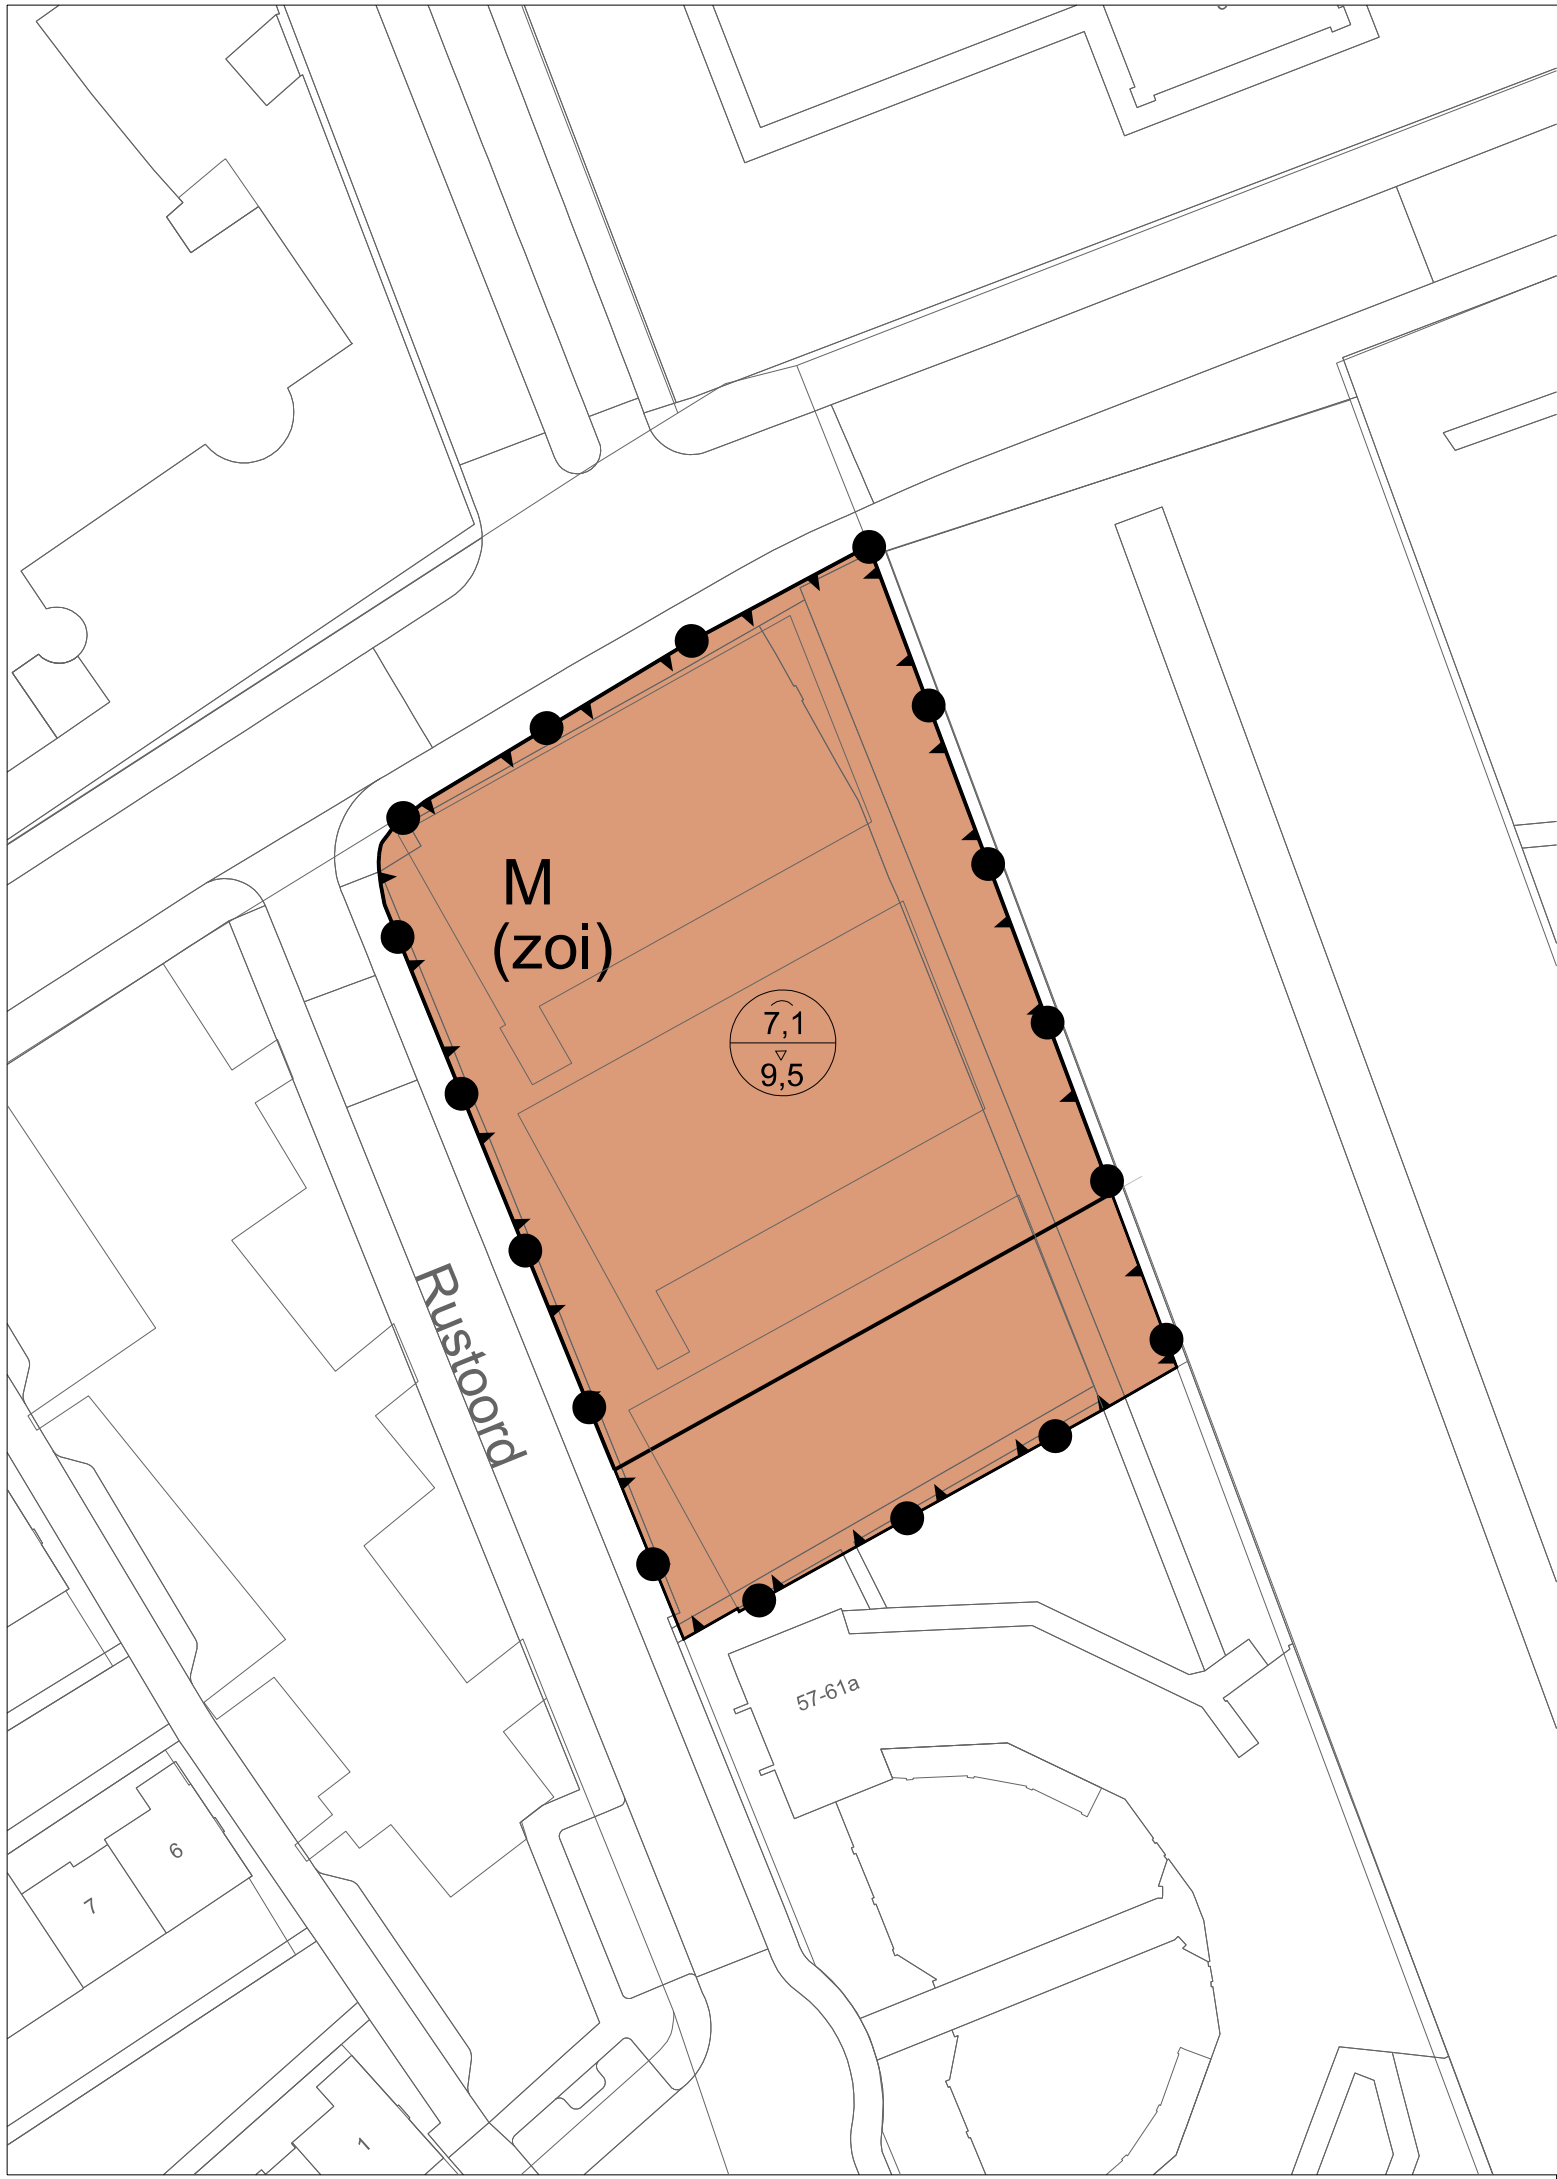

Plangebied

Plangebiedgrens

Bestemmingen

Maatschappelijk

Functieaanduidingen

zorginstelling

Bouwvlak

bouwvlak

Maatvoeringaanduidingen

maatvoeringsvlak

maximum goothoogte (m), maximum bouwhoogte (m)

Verklaringen

bestaande bebouwing en kadastrale ondergrond

Bestemmingsplan 'Rustoord Reuver'

Gemeente Beesel

NL.IMRO.0889.BPRustoord-VA01

projectnr. BRO:	P01334	status:	vastgesteld	wijziging:	30-04-2019 / HB	
projectnr. TPG:	EP_RO-2006_360	concept:	14-02-2019 / HB	wijziging:	dd-mm-jjjj / tek	
schaal:	1:500	voorontwerp:	-	wijziging:	dd-mm-jjjj / tek	
formaat:	A3	ontwerp:	28-05-2019 / MP	laatste wijziging:	dd-mm-jjjj / tek	
deelplan:	1	vastgesteld:	23-10-2019 / MP	bestandsnaam:	{IDN-nummer}.dgn	