

Aan:
De leden van de gemeenteraad van de gemeente
Beesel

Reuver, 30-04-20219
Uw kenmerk:
Ons kenmerk:
Onderwerp: Kruispunt Heerstraat / Kesselseweg

Geachte raadsleden,

Tijdens de laatste begrotingsbehandeling heeft uw raad aandacht gevraagd voor de verkeerssituatie op het kruispunt Heerstraat – Pastoor Vranckenlaan- Kesselseweg-Beeselseweg.

Wij hebben toegezegd de verkeerssituatie op betreffend kruispunt voor te leggen aan een ambtelijke poule van verkeerskundige medewerkers uit de regio. Dit heeft plaatsgevonden op 17 januari jl..


De suggesties welke voortkwamen uit dit overleg hebben wij besproken met het adviesbureau Brouwers. Voorgesteld wordt om het kruisingsvlak te verkleinen middels het aanbrengen van belijning. Wij hebben deze suggestie laten uitwerken, zie ~~onderstaande link~~. Hierbij is ook gekeken naar de toegankelijkheid voor het vrachtverkeer en de benodigde boogstralen.

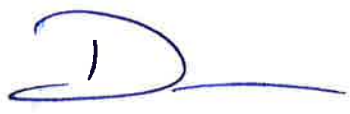
bylage

Door het aanbrengen van belijning hopen wij de verkeerssituatie op het kruispunt te verbeteren. Op korte termijn zullen wij in kader van het jaarlijkse uitvoeringsprogramma voor de wegmarkeringen en belijning uitvoering geven aan dit plan. Opdracht is inmiddels verstrekt.

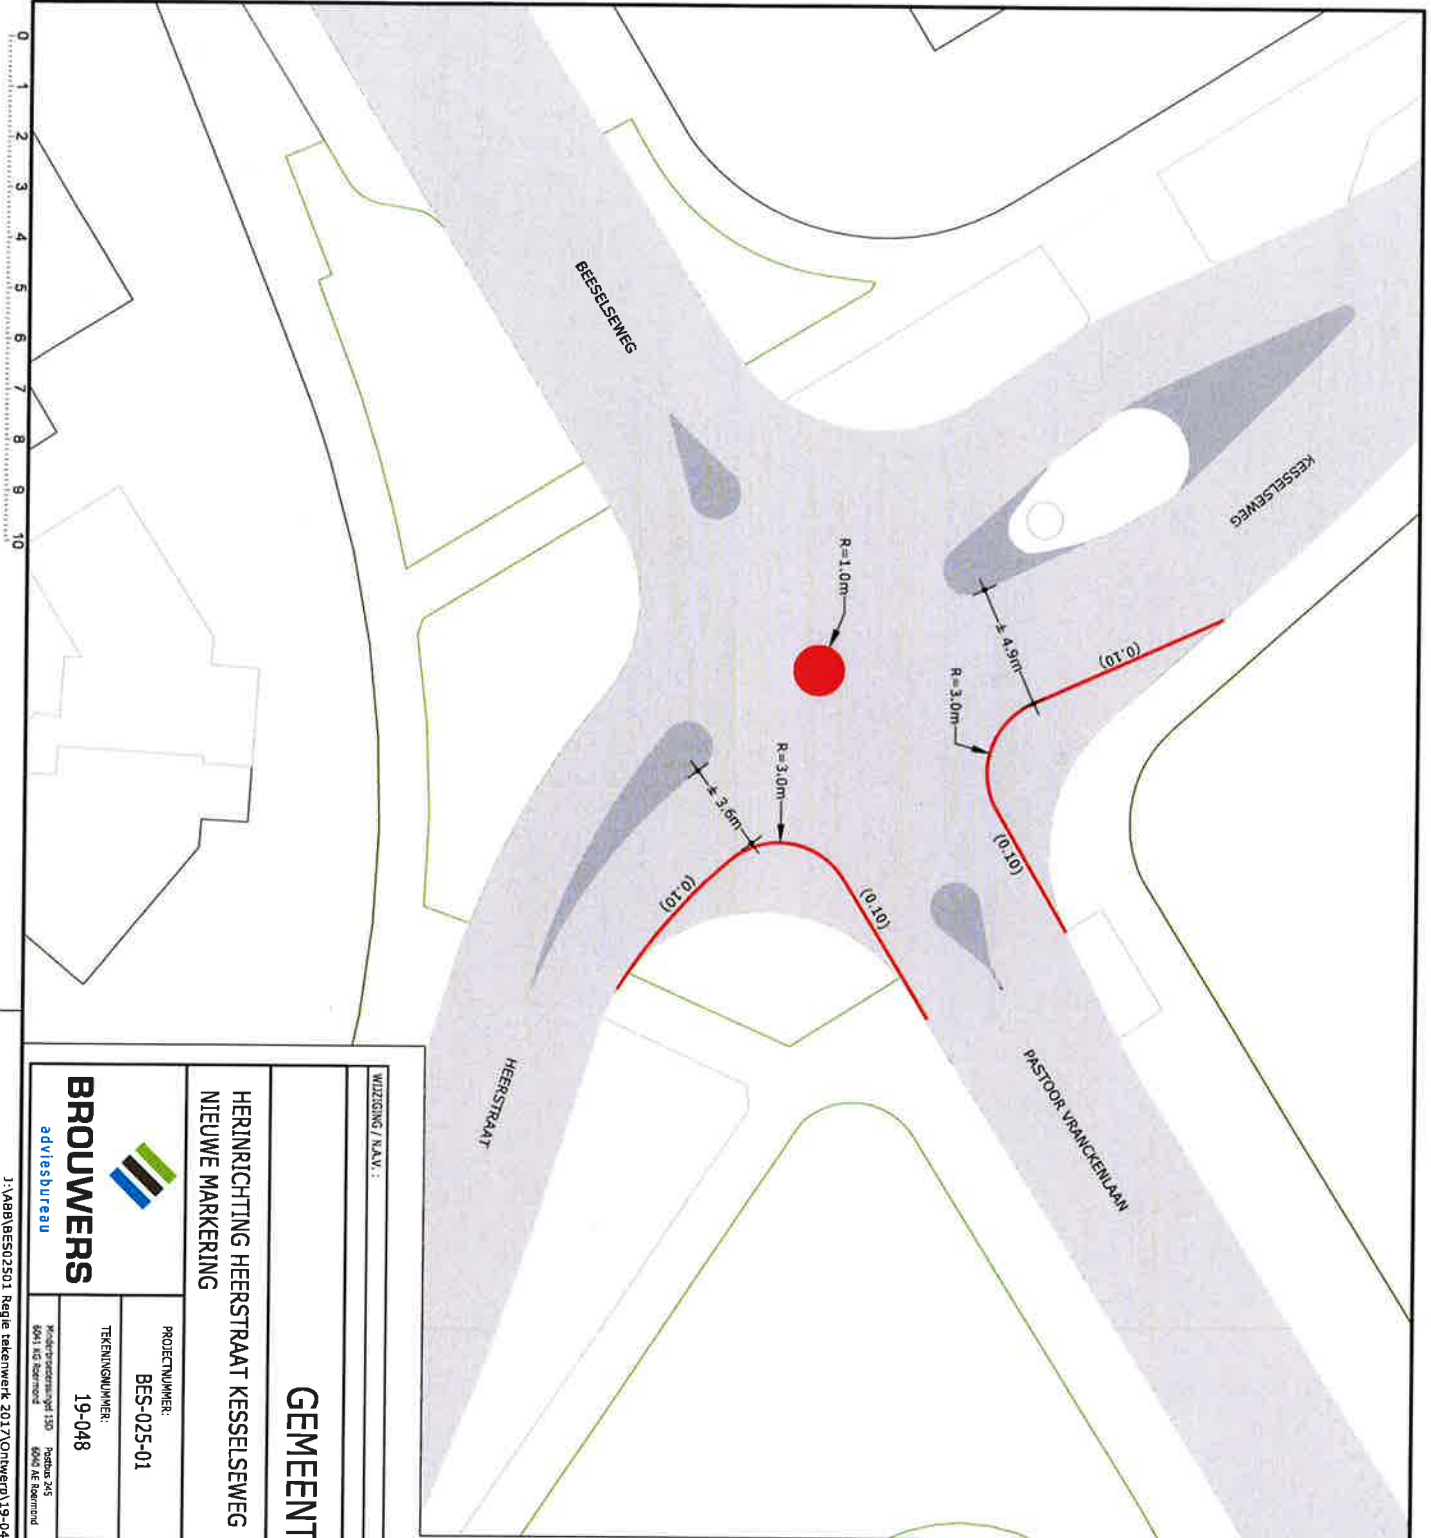
Met vriendelijke groet,




burgemeester en wethouders van Beesel,


drs. E.H.J. Janssen
secretaris


dr. P. Dassen-Housen
burgemeester

Bijlage: herinrichting Heerstraat-Kesselseweg nieuwe markering





-  BESTAAND
ASFALTVERHARDING
-  BESTAAND
MARKERING
-  NIEUW
MARKERING

GEMEENTE BEESEL

HERINRICHTING HEERSTRAAT KESSELSEWEG
NIEUWE MARKERING

WISZING / NAAM :		STATUS		TEK	PL	PAR	DATUM	LETTER
		Gegeet	NR	JS			06-02-2019	A

 BROUWERS adviesbureau		PROJECTNUMMER: BES-025-01		SCHAAL: 1:200	
TEKENINGNUMMER: 19-048		BESTANDNUMMER:			
<small> Kijkvriendenweg 130 Postbus 345 6001 XG Zevenaar 6502 AE Elzenhout T 0475 334 661 E info@brouwers.com F 0475 311 400 I www.brouwers.com </small>		<small> PROJECTNUMMER: BES-025-01 </small>		<small> SCHAAL: 1:200 </small>	

J:\ABR\BES02501 Regie tekenwerk 2017\Ontwerp\19-048 SO Nieuwe markering.dwg

formaat: A3