



Aanleg fietspad Kesselseweg te Reuver

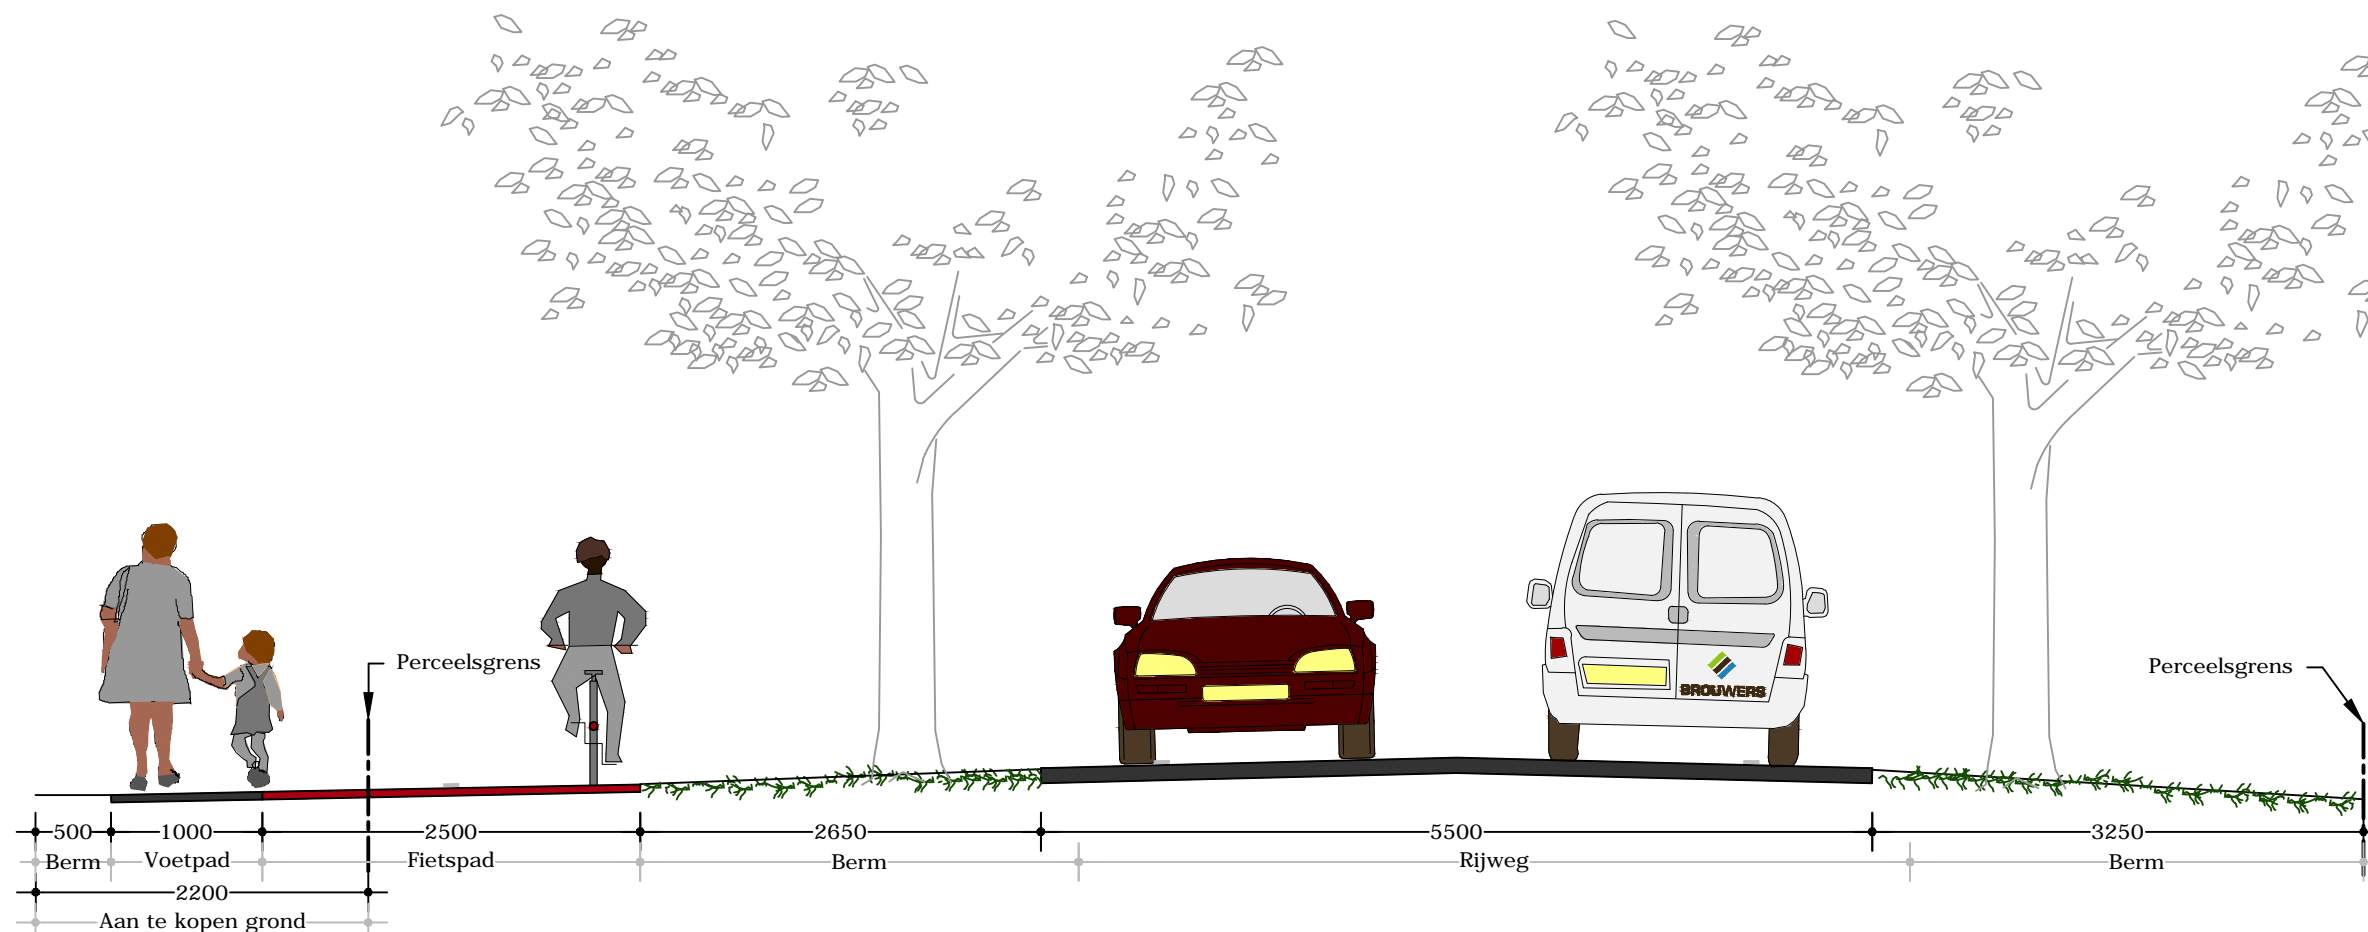

DOORSNEDE VARIANT 1
Schaal 1:50

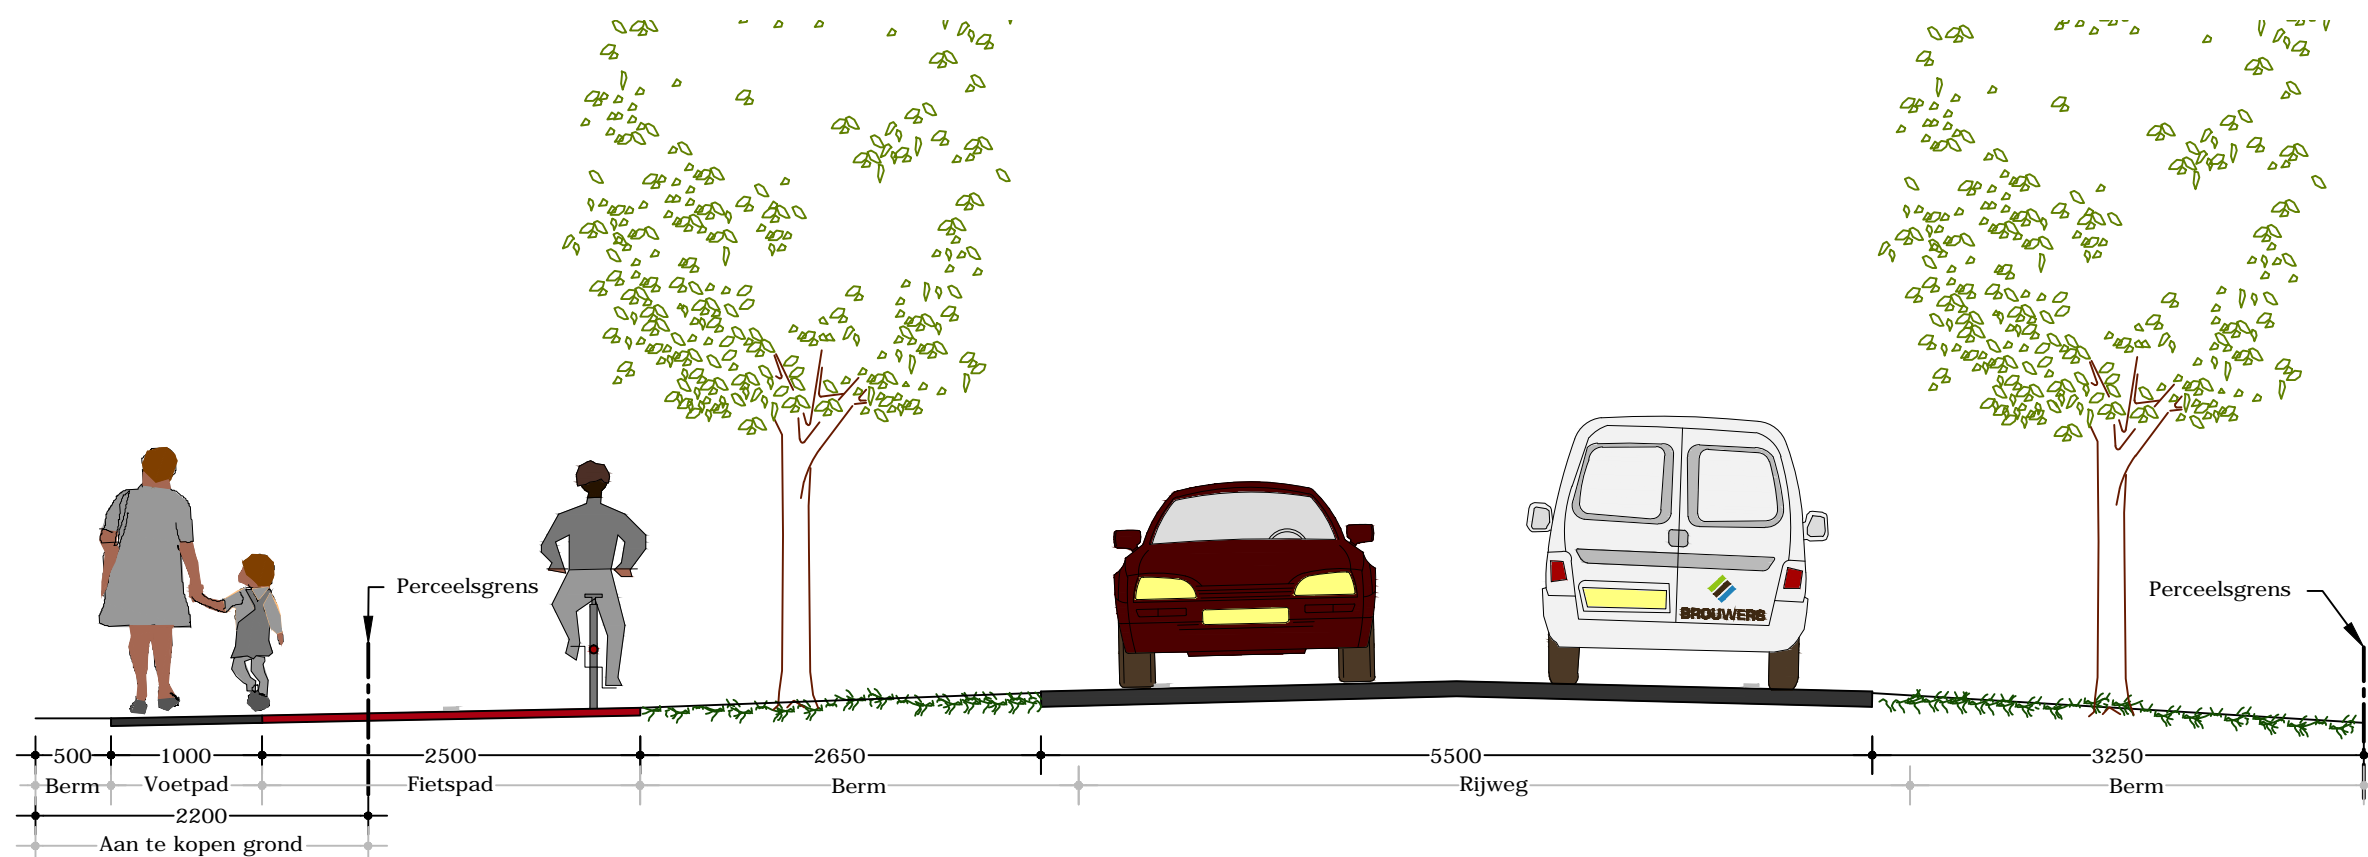

DOORSNEDE VARIANT 1A
Schaal 1:50



BROUWERS
adviesbureau

Datum 05-12-2013 Versie B
Tekeningnr.: 13-52601 Schaal 1:50

