


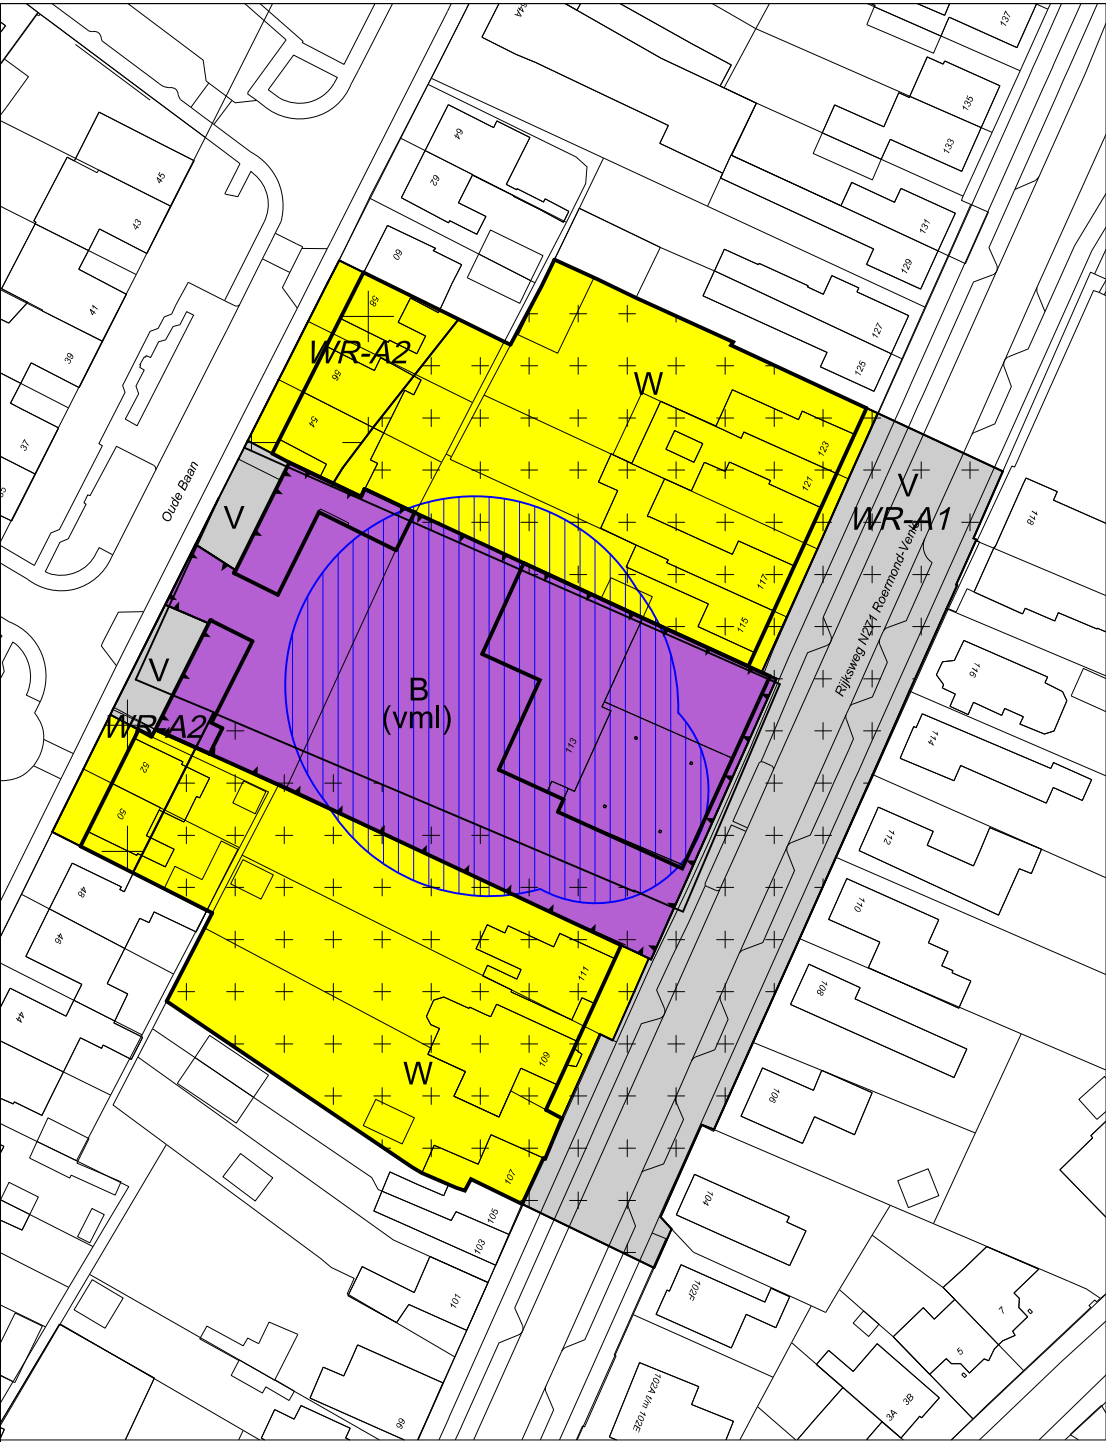


Rijksweg 113, Reuver




Pater Claretstraat 2-8, Reuver



Parallelweg/Dr. Poelsstraat, Reuver

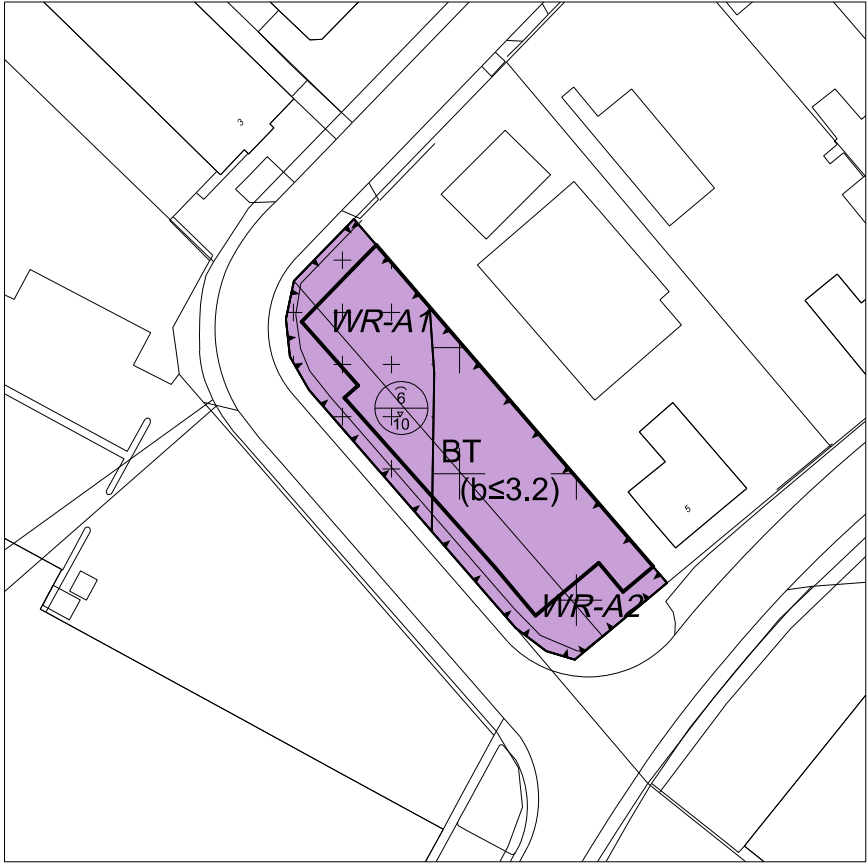

Molenweg 3a, Reuver

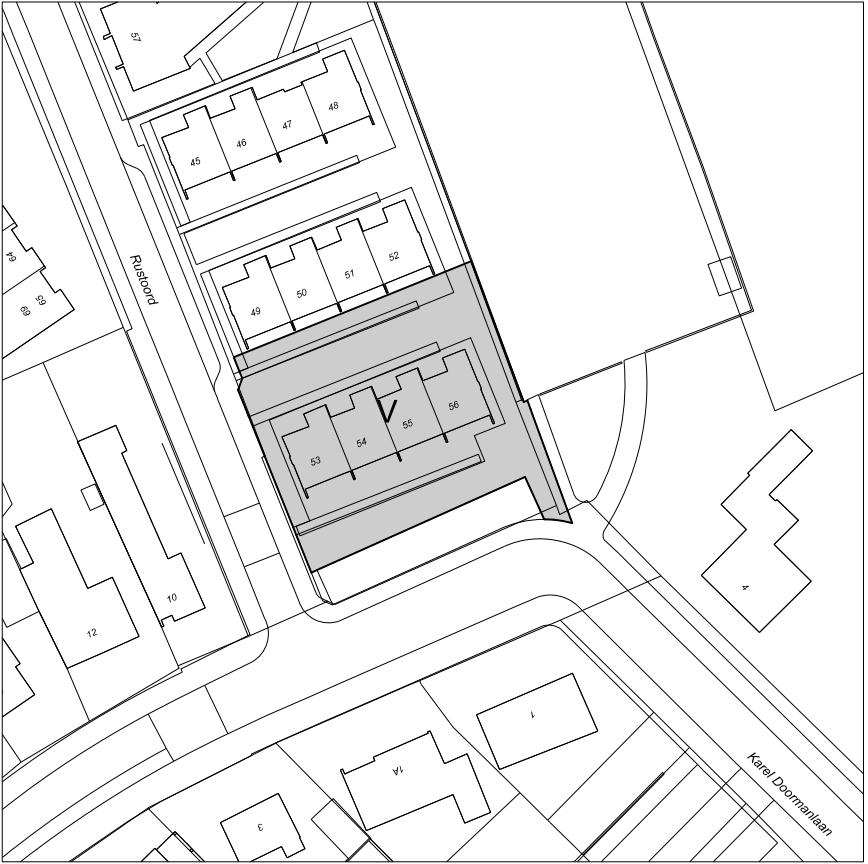

Rustoord, Reuver

Plangebied	Plangebiedgrens		
Bestemmingen			
A-O	Agrarisch - Onbebouwd	M	Maatschappelijk
B	Bedrijf	V	Verkeer
BT	Bedrijventerrein	WA	Water
C	Centrum	W	Wonen
GD-2	Gemengd - 2		
Dubbelbestemmingen			
WR-A1	Waarde - Archeologie 1	WR-BD	Waarde - Beschermd dorpsgezicht
WR-A2	Waarde - Archeologie 2	WS-BZW	Waterstaat - Beschermingszone watergang
WR-A3	Waarde - Archeologie 3	WS-WB	Waterstaat - Waterbergingsgebied
Gebiedsaanduidingen			
overige zone - AMK terreinen		2	wetgevingzone - wijzigingsgebied 2
veiligheidszone - lpg		10	wetgevingzone - wijzigingsgebied 10
Functieaanduidingen			
(b=2)	bedrijf van categorie 2	(sc-mup)	specifieke vorm van centrum - muziekschool en poppodium
(b≤3.1)	bedrijf tot en met categorie 3.1	(sco-tra)	specifieke vorm van cultuur en ontspanning - trampolinehal
(b≤3.2)	bedrijf tot en met categorie 3.2	(sdh-sau)	specifieke vorm van detailhandel - sauna's
(bw)	bedrijfswoning	(sg-gwl)	specifieke vorm van groen - grondwal
(-dh)	detailhandel uitgesloten	(sm-dap)	specifieke vorm van maatschappelijk - dierenartsenpraktijk
(dhv)	detailhandel volumineus	(sm-wzg)	specifieke vorm van maatschappelijk - woonzorggebouw
(k)	kantoor	(ss-gtc)	specifieke vorm van sport - gezondheidstrainingscentrum
(sb-cga)	specifieke vorm van bedrijf - composteerbedrijf en groothandel in akkerbouwproducten	(swr-mon)	specifieke vorm van waarde - monument
(sb-kol1)	specifieke vorm van bedrijf - kermisoverwinteringslocatie 1	(vml)	verkooppunt motorbrandstoffen met lpg
(sb-kol2)	specifieke vorm van bedrijf - kermisoverwinteringslocatie 2	(w)	wonen
(sb-sis)	specifieke vorm van bedrijf - staalindustrie	(-w)	wonen uitgesloten
(sb-vzi)	specifieke vorm van bedrijf - verzinkerij		
Bouwvlak			
bouwvlak			
Bouwaanduidingen			
[gs]	gestapeld	[sba-akg]	specifieke bouwaanduiding - afwijkende kavelgrootte
Maatvoeringaanduidingen			
maximum goothoogte (m)		E	maximum aantal wooneenheden
maximum bebouwingspercentage (%)		A	maximum aantal toegestane woningen
maximum goothoogte (m), maximum bouwhoogte (m)		V	minimum vloeroppervlakte (m2)

Bestemmingsplan
Bebouwde gebieden, veegplan 2019
Detailblad 2/3

Gemeente Beesel

IDN: NL.IMRO.0889.BPbeebveeg2019-VA01
project: TEK04-0253816-01B
datum: december 2019
schaal: 1 : 1.000
formaat: A2

