




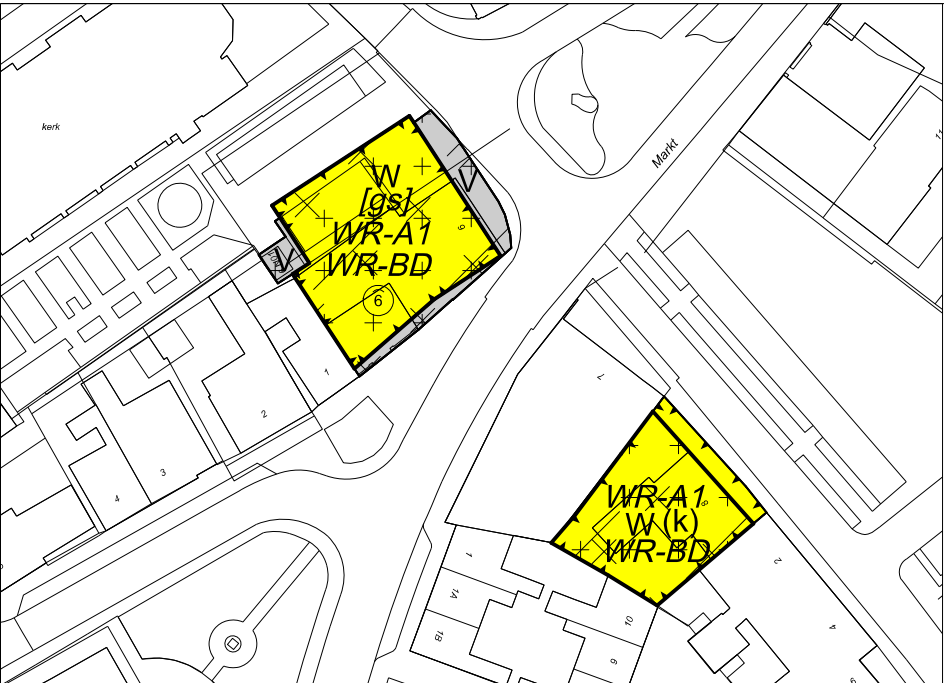

Markt 6 en 8, Beesel

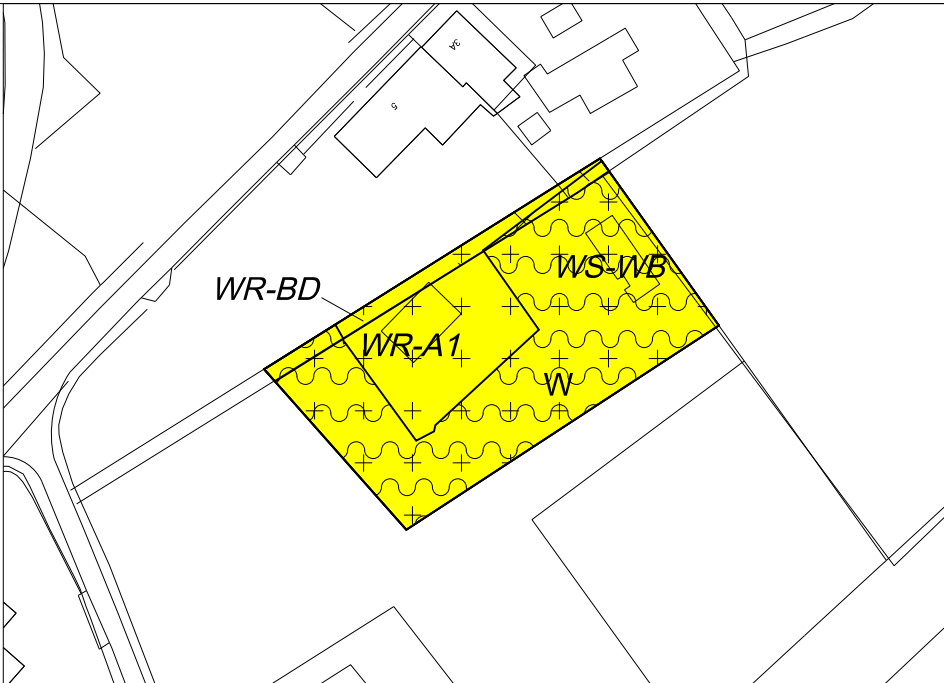


Ouddorp 5, Beesel

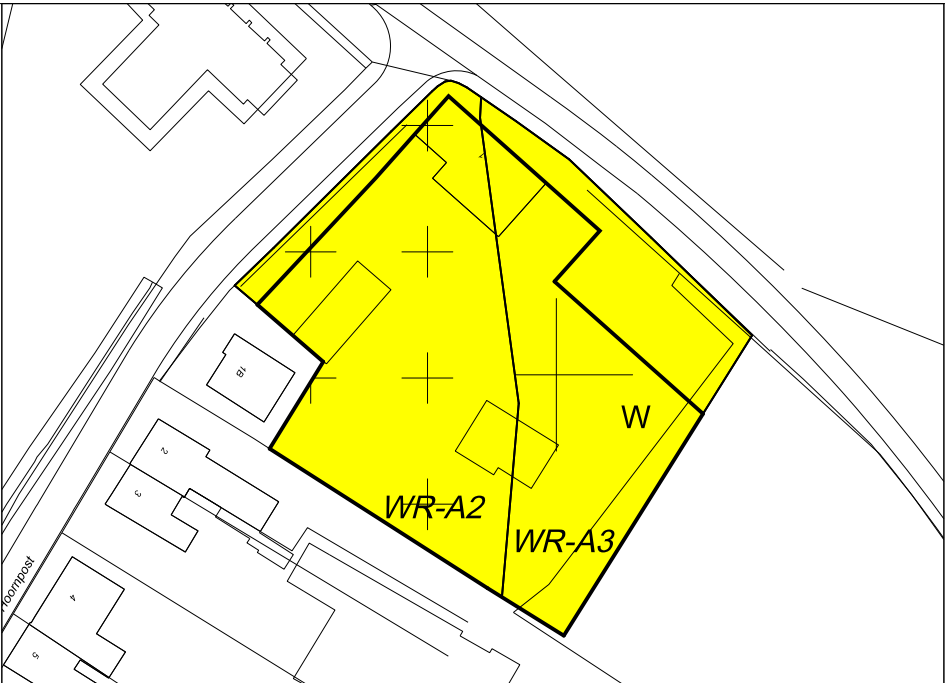


Hoornpost 1, Beesel




Sint Antoniusstraat 10, Beesel

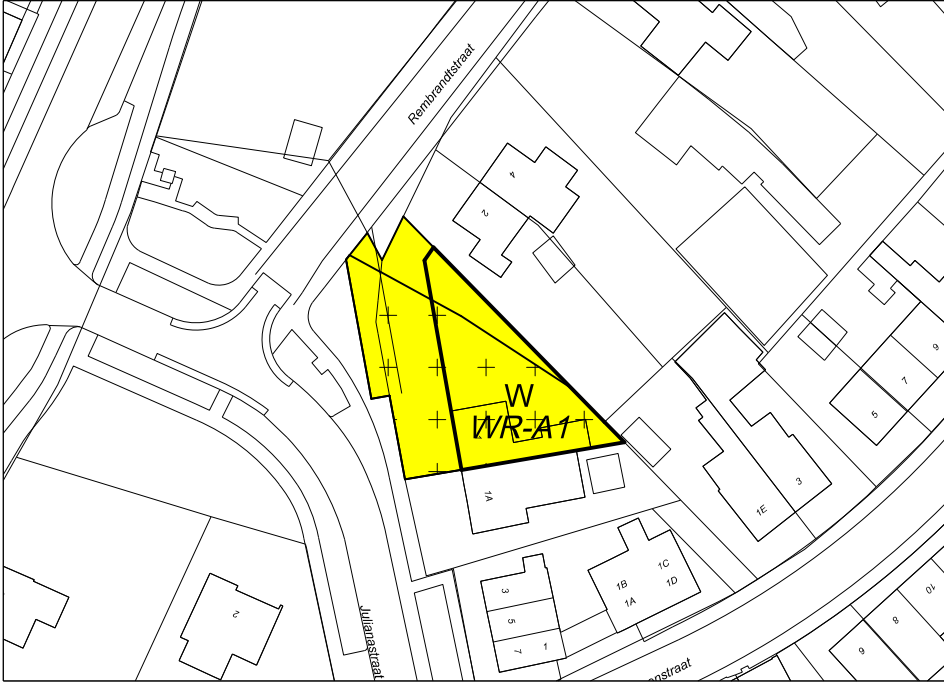


Julianastraat 1, Reuver

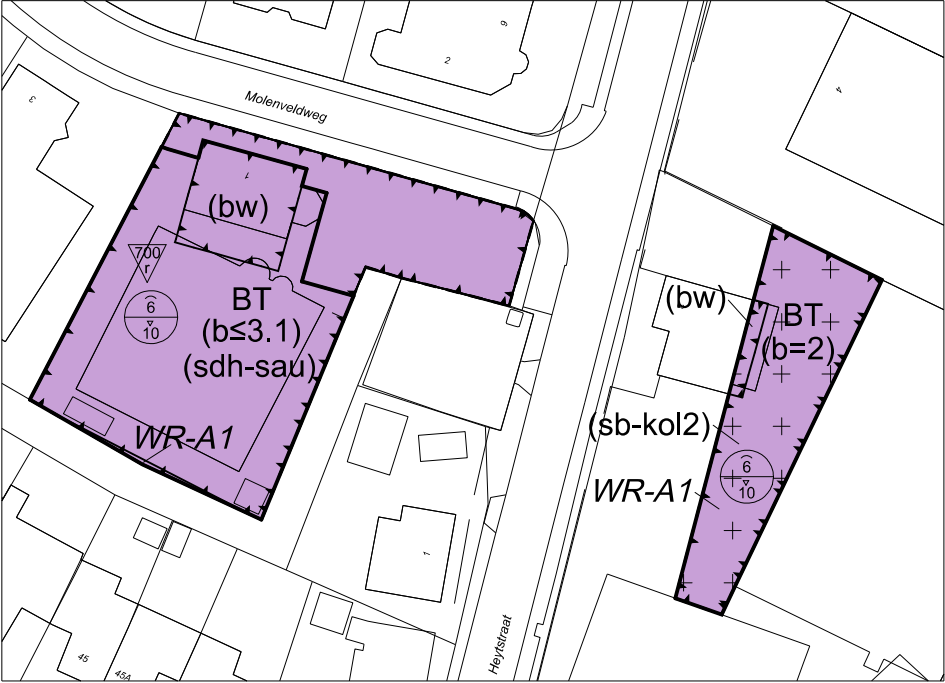


Molenveldweg 1, Reuver en Heijtsstraat 2, Reuver

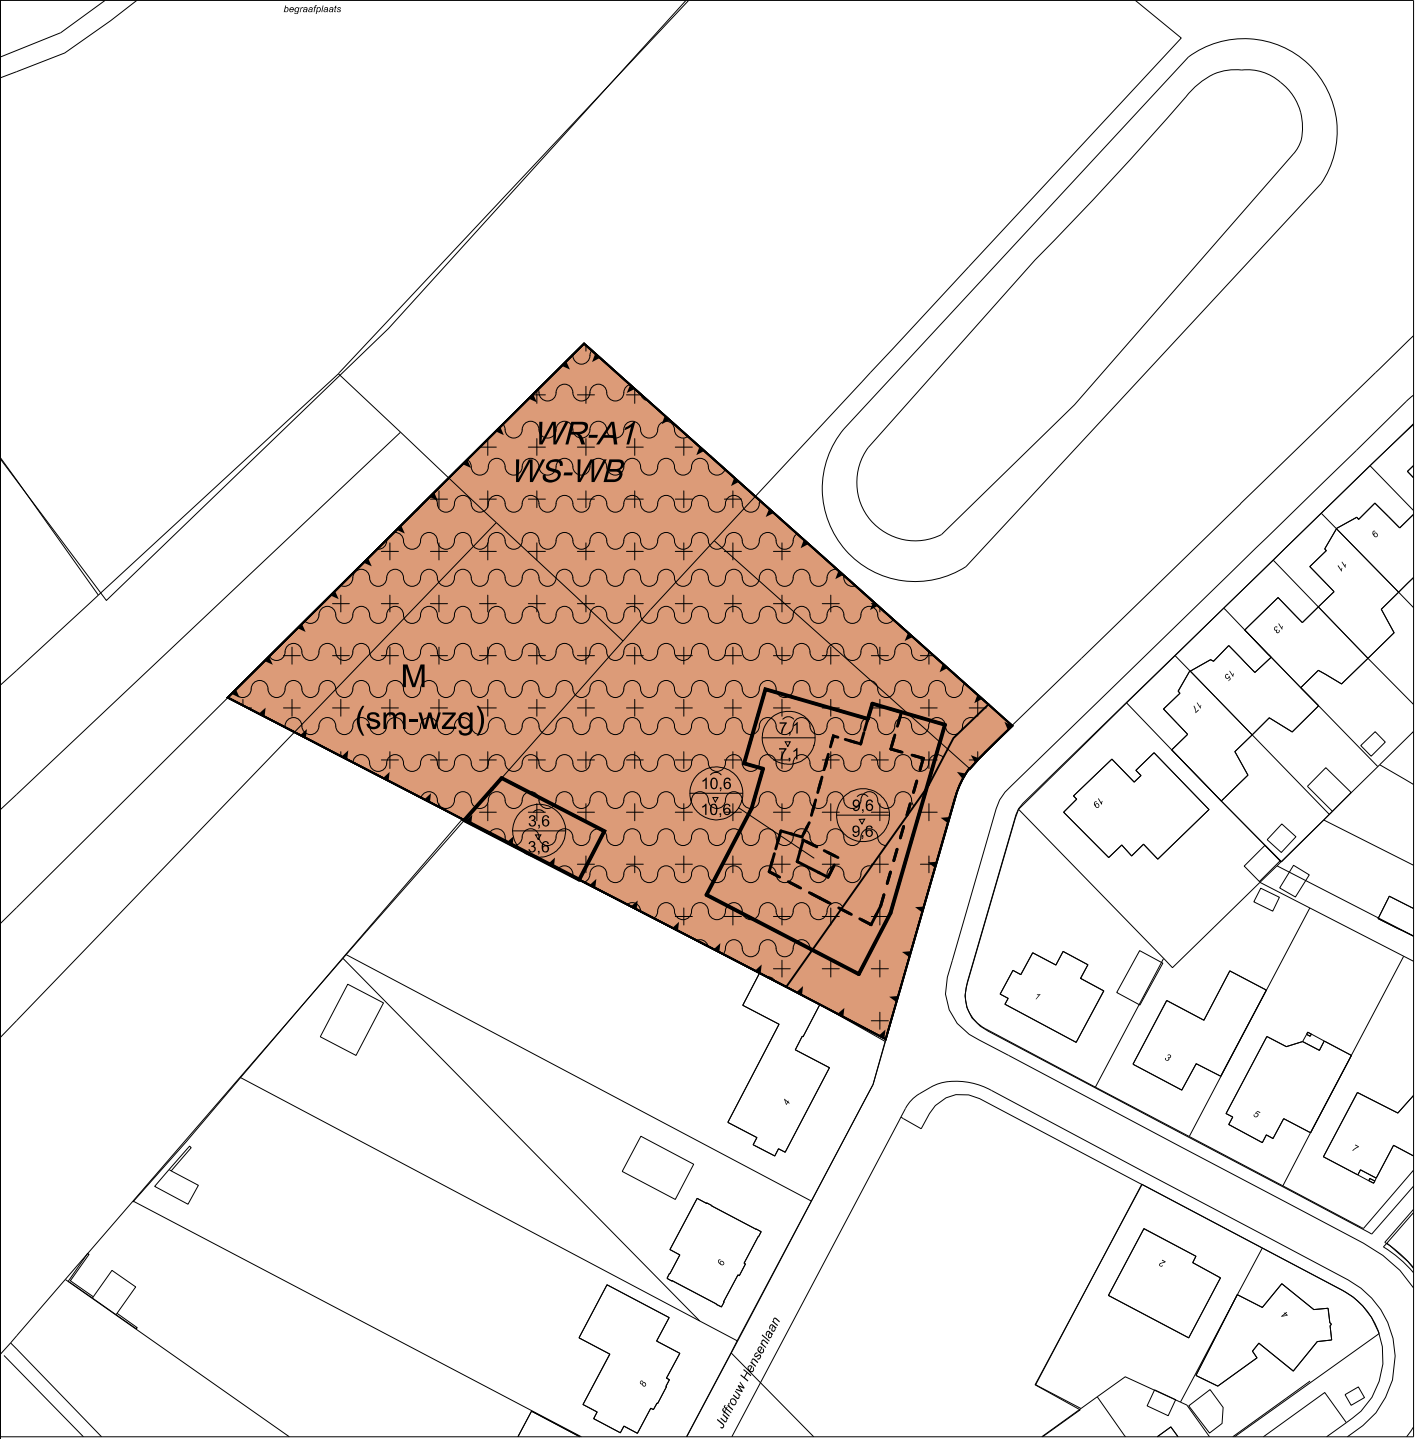

Juffrouw Hensenlaan 2, Beesel

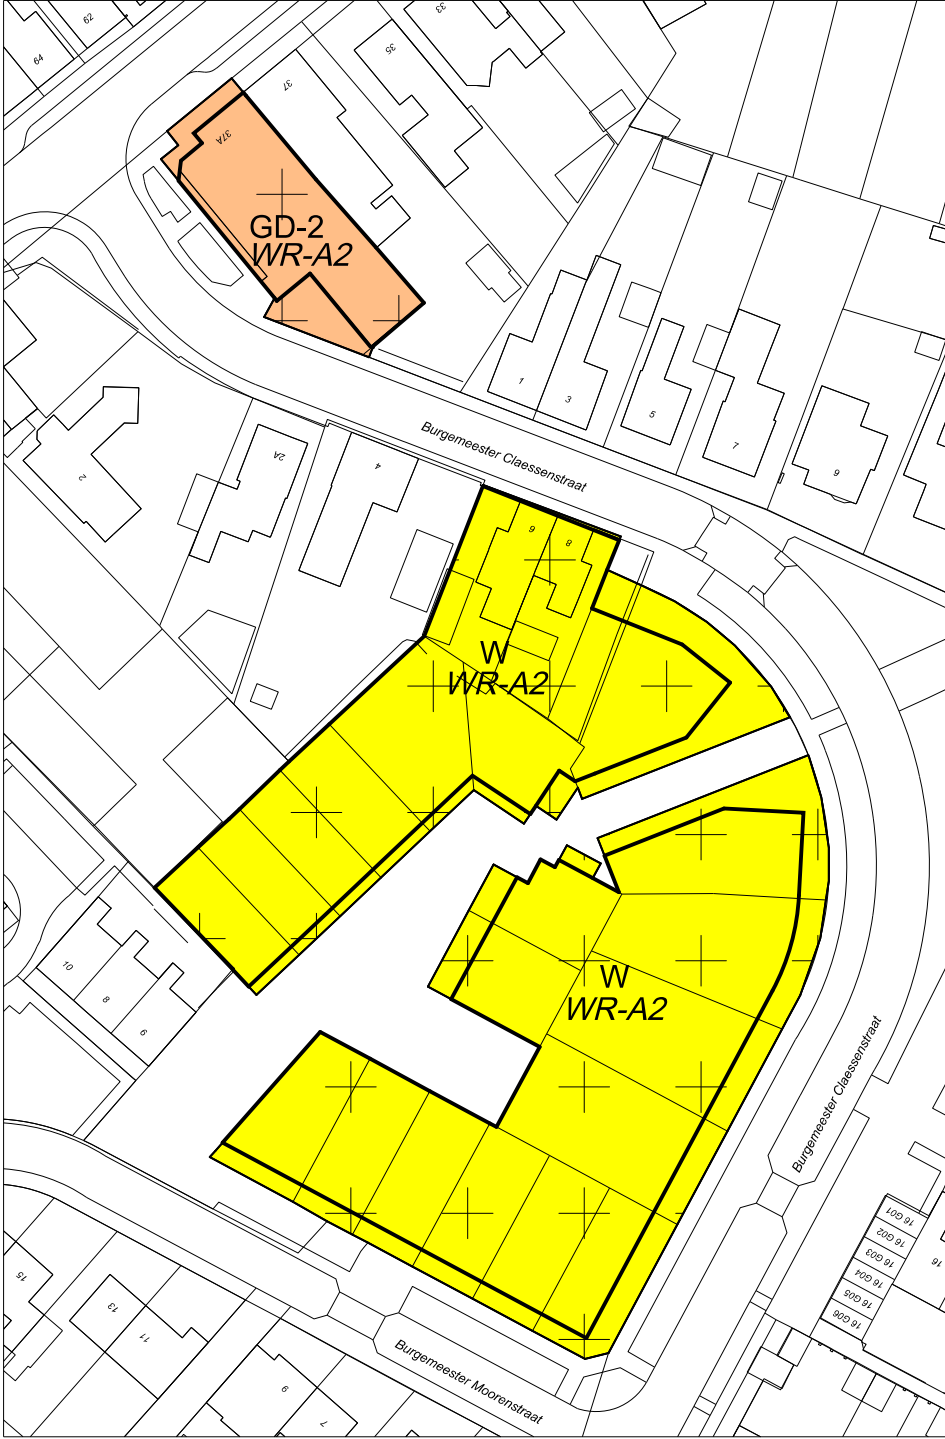

Past. Vranckenlaan 37a en Burg. Claessenstraat/Schoolp., Reuver

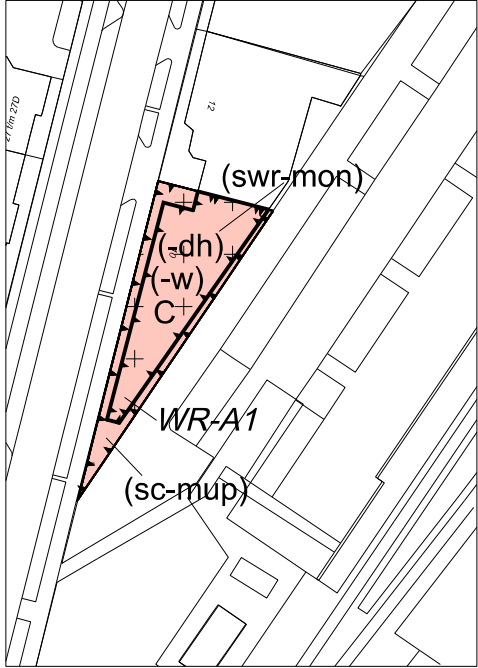

Rijksweg 10, Reuver

Plangebied

Plangebiedgrens

Bestemmingen

- A-O Agrarisch - Onbebouwd
- B Bedrijf
- BT Bedrijventerrein
- C Centrum
- GD-2 Gemengd - 2

- M Maatschappelijk
- V Verkeer
- WA Water
- W Wonen

Dubbelbestemmingen

- WR-A1 Waarde - Archeologie 1
- WR-A2 Waarde - Archeologie 2
- WR-A3 Waarde - Archeologie 3
- WR-BD Waarde - Beschermd dorpsgezicht
- WS-BZW Waterstaat - Beschermingszone watergang
- WS-WB Waterstaat - Waterbergingsgebied

Gebiedsaanduidingen

- overige zone - AMK terreinen
- veiligheidszone - lpg
- wetgevingzone - wijzigingsgebied 2
- wetgevingzone - wijzigingsgebied 10

Functieaanduidingen

- (b=2) bedrijf van categorie 2
- (b≤3.1) bedrijf tot en met categorie 3.1
- (b≤3.2) bedrijf tot en met categorie 3.2
- (bw) bedrijfswoning
- (-dh) detailhandel uitgesloten
- (dhv) detailhandel volumineus
- (k) kantoor
- (sb-cga) specifieke vorm van bedrijf - composteerbedrijf en groothandel in akkerbouwproducten
- (sb-kol1) specifieke vorm van bedrijf - kermisoverwinteringslocatie 1
- (sb-kol2) specifieke vorm van bedrijf - kermisoverwinteringslocatie 2
- (sb-sis) specifieke vorm van bedrijf - staalindustrie
- (sb-vzi) specifieke vorm van bedrijf - verzinkerij
- (sc-mup) specifieke vorm van centrum - muziekschool en poppodium
- (sco-tra) specifieke vorm van cultuur en ontspanning - trampolinehal
- (sdh-sau) specifieke vorm van detailhandel - sauna's
- (sg-gwl) specifieke vorm van groen - grondwal
- (sm-dap) specifieke vorm van maatschappelijk - dierenartsenpraktijk
- (sm-wzg) specifieke vorm van maatschappelijk - woonzorggebouw
- (ss-gtc) specifieke vorm van sport - gezondheidstrainingscentrum
- (swr-mon) specifieke vorm van waarde - monument
- (vml) verkooppunt motorbrandstoffen met lpg
- (w) wonen
- (-w) wonen uitgesloten

Bouwvlak

bouwvlak

Bouwaanduidingen

- [gs] gestapeld
- [sba-akg] specifieke bouwaanduiding - afwijkende kavelgrootte

Maatvoeringaanduidingen

- maximum goothoogte (m)
- maximum bebouwingspercentage (%)
- maximum goothoogte (m), maximum bouwhoogte (m)
- maximum aantal wooneenheden
- maximum aantal toegestane woningen
- minimum vloeroppervlakte (m2)

Bestemmingsplan

Bebouwde gebieden, veegplan 2019

Detailblad 1/3

Gemeente Beesel

IDN: NL.IMRO.0889.BPbeebgebveeg2019-VA01
project: TEK04-0253816-01A
datum: oktober 2019
schaal: 1 : 1.000
formaat: A2

