SITUATIE

Kad.gemeente : Beesel
sectie : 2N
sectienr. : 41 , 42, 57, 329, 330, 331 en 332
schaal : 1:1000

Opslagcapaciteit hemelwater

Fase 1	Oppervlakte m²		Opslag p/m²		Capaciteit m³	
Infiltratie voorziening 01	600	m²	0,75	m²	450	m³
Infiltratie voorziening 02	975	m²	1,35	m²	1315	m³
Totale bergingscapaciteit fase 1					1765	m³
Fase 2						
Infiltratie voorziening 03	450	m²	1,25	m²	560	m³
Infiltratie voorziening 04	250	m²	1,25	m²	375	m³
Infiltratie voorziening 05	250	m²	1,25	m²	310	m³
Uitstroom op weide	550	m²	0,50	m²	275	m³
Uitstroom op parkeren	1250	m²	0,25	m²	250	m³
Totale bergingscapaciteit fase 2					1770	m³

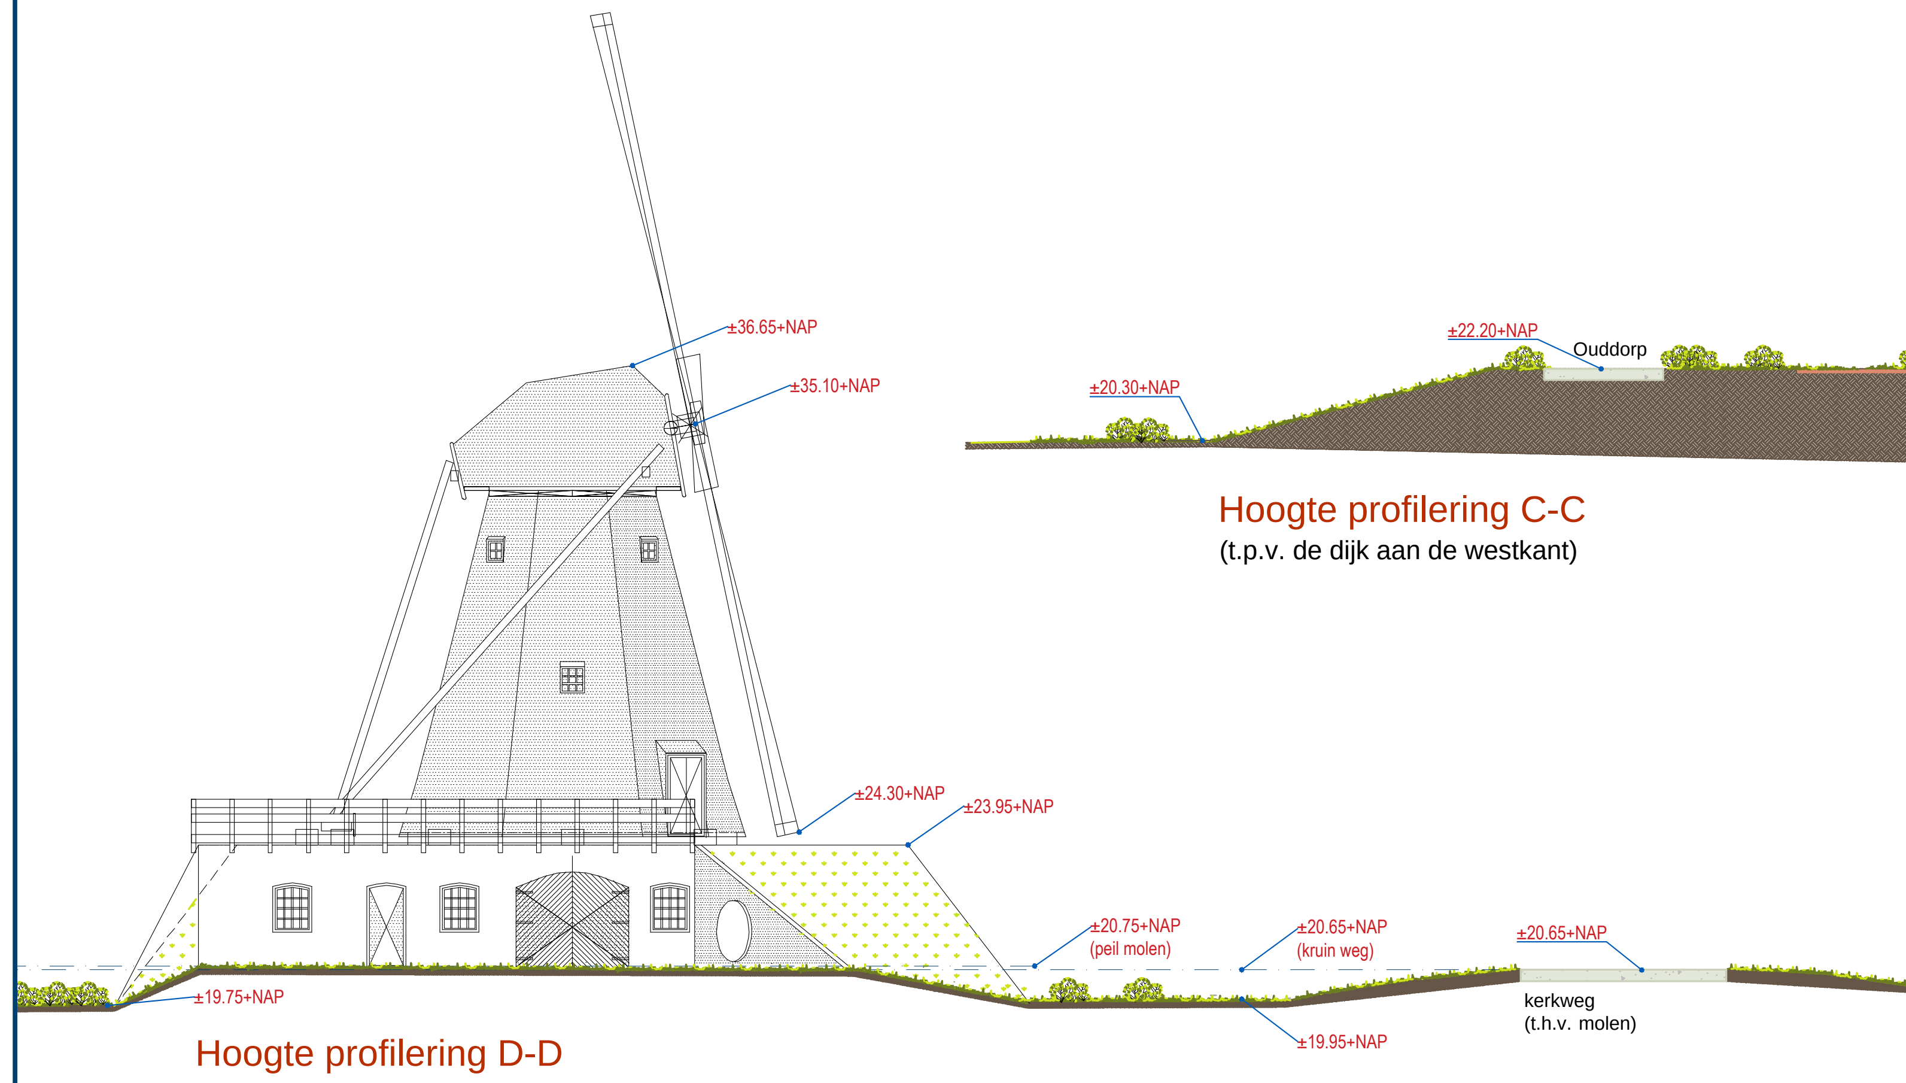

Hoogte profilering D-D
(t.p.v. de molen)

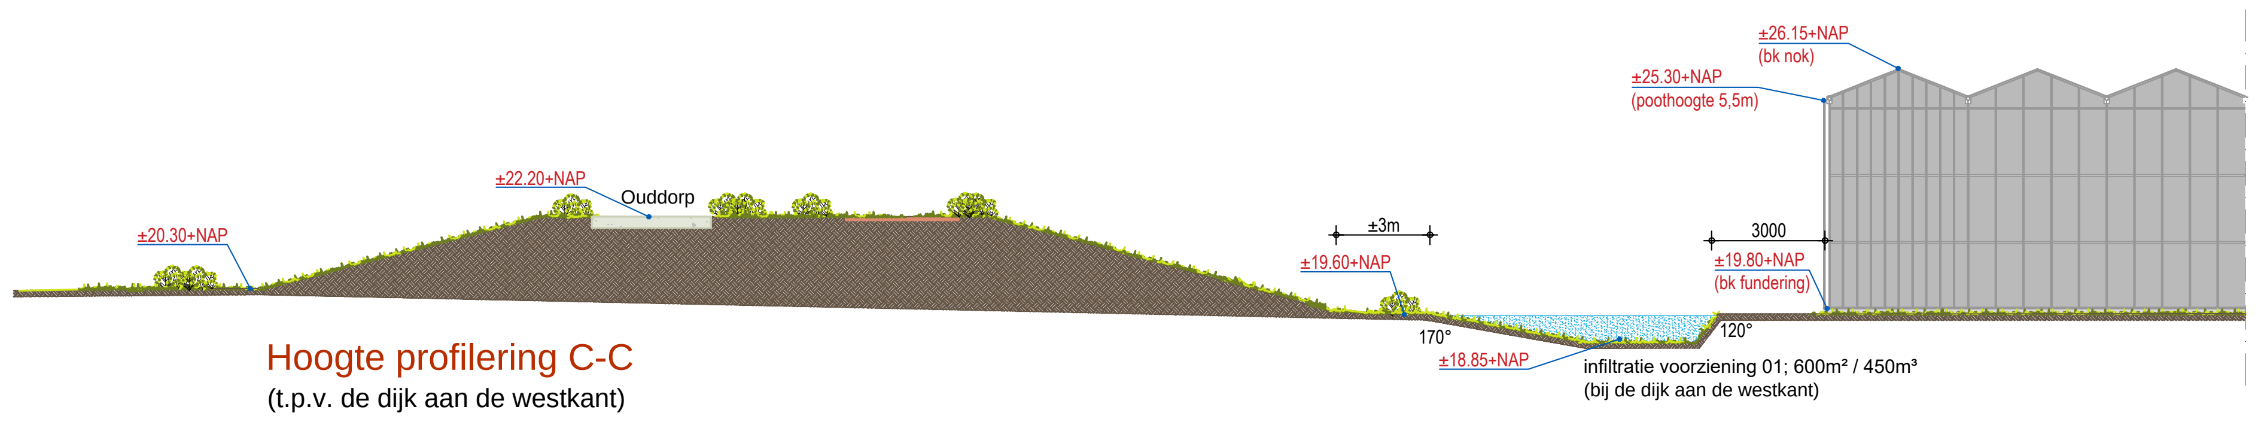

Hoogte profilering C-C
(t.p.v. de dijk aan de westkant)

infiltratie voorziening 01; 600m² / 450m³
(bij de dijk aan de westkant)

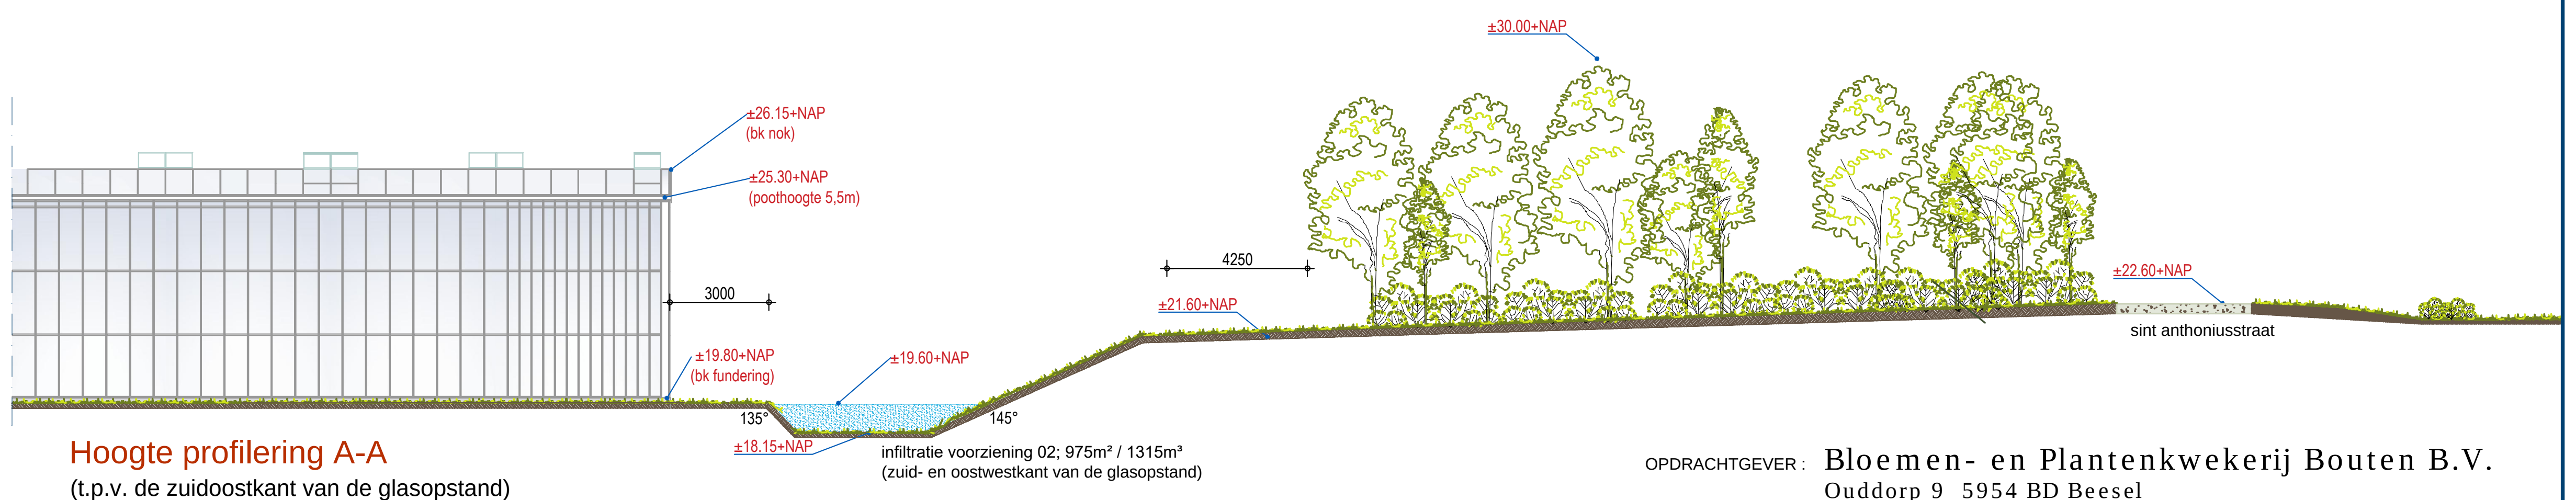

Hoogte profilering A-A
(t.p.v. de zuidoostkant van de glasopstand)

infiltratie voorziening 02; 975m² / 1315m³
(zuid- en oostwestkant van de glasopstand)

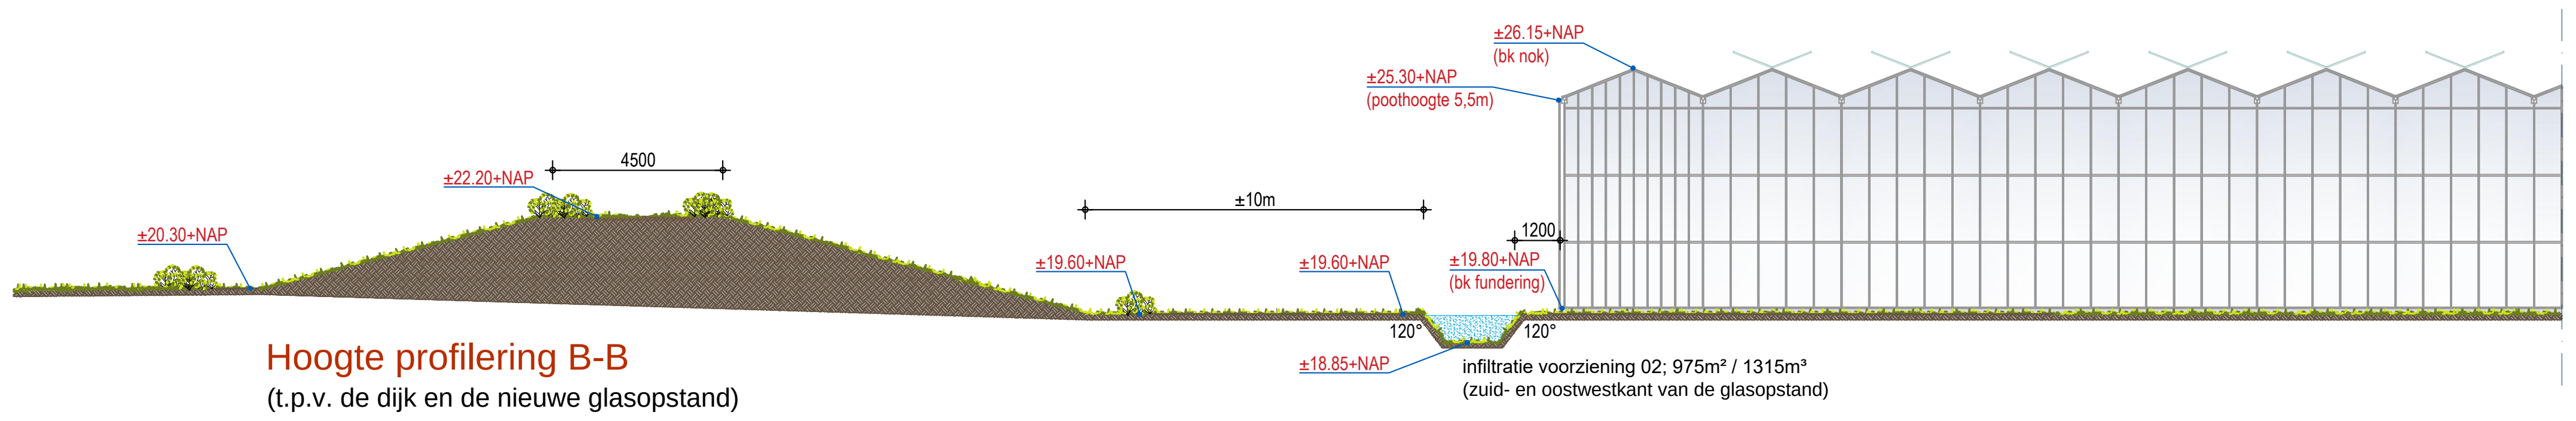

Hoogte profilering B-B
(t.p.v. de dijk en de nieuwe glasopstand)

infiltratie voorziening 02; 975m² / 1315m³
(zuid- en oostwestkant van de glasopstand)

OPDRACHTGEVER : **Bloemen- en Plantenkwekerij Bouten B.V.**
Ouddorp 9 5954 BD Beesel
BOUWPLAN : **Uitbreiding glasopstand**
Ouddorp 9 Beesel
ONDERDEEL : **Situatie**
(hoogte profilering)

PROJECTNR/QICSNR :	SCHAAL :	DATUM :
18-047 / 5632850	A2 / 1:1000 / 1:200	20-04-2020 / TL

arvalis
ARCHITECTUUR & BOUWADVIES

Bezoek-/postadres
Villa Flora
Sint Jansweg 20d
5928 RC Venlo

T. 0478 578257
I. www.arvalis.nl