


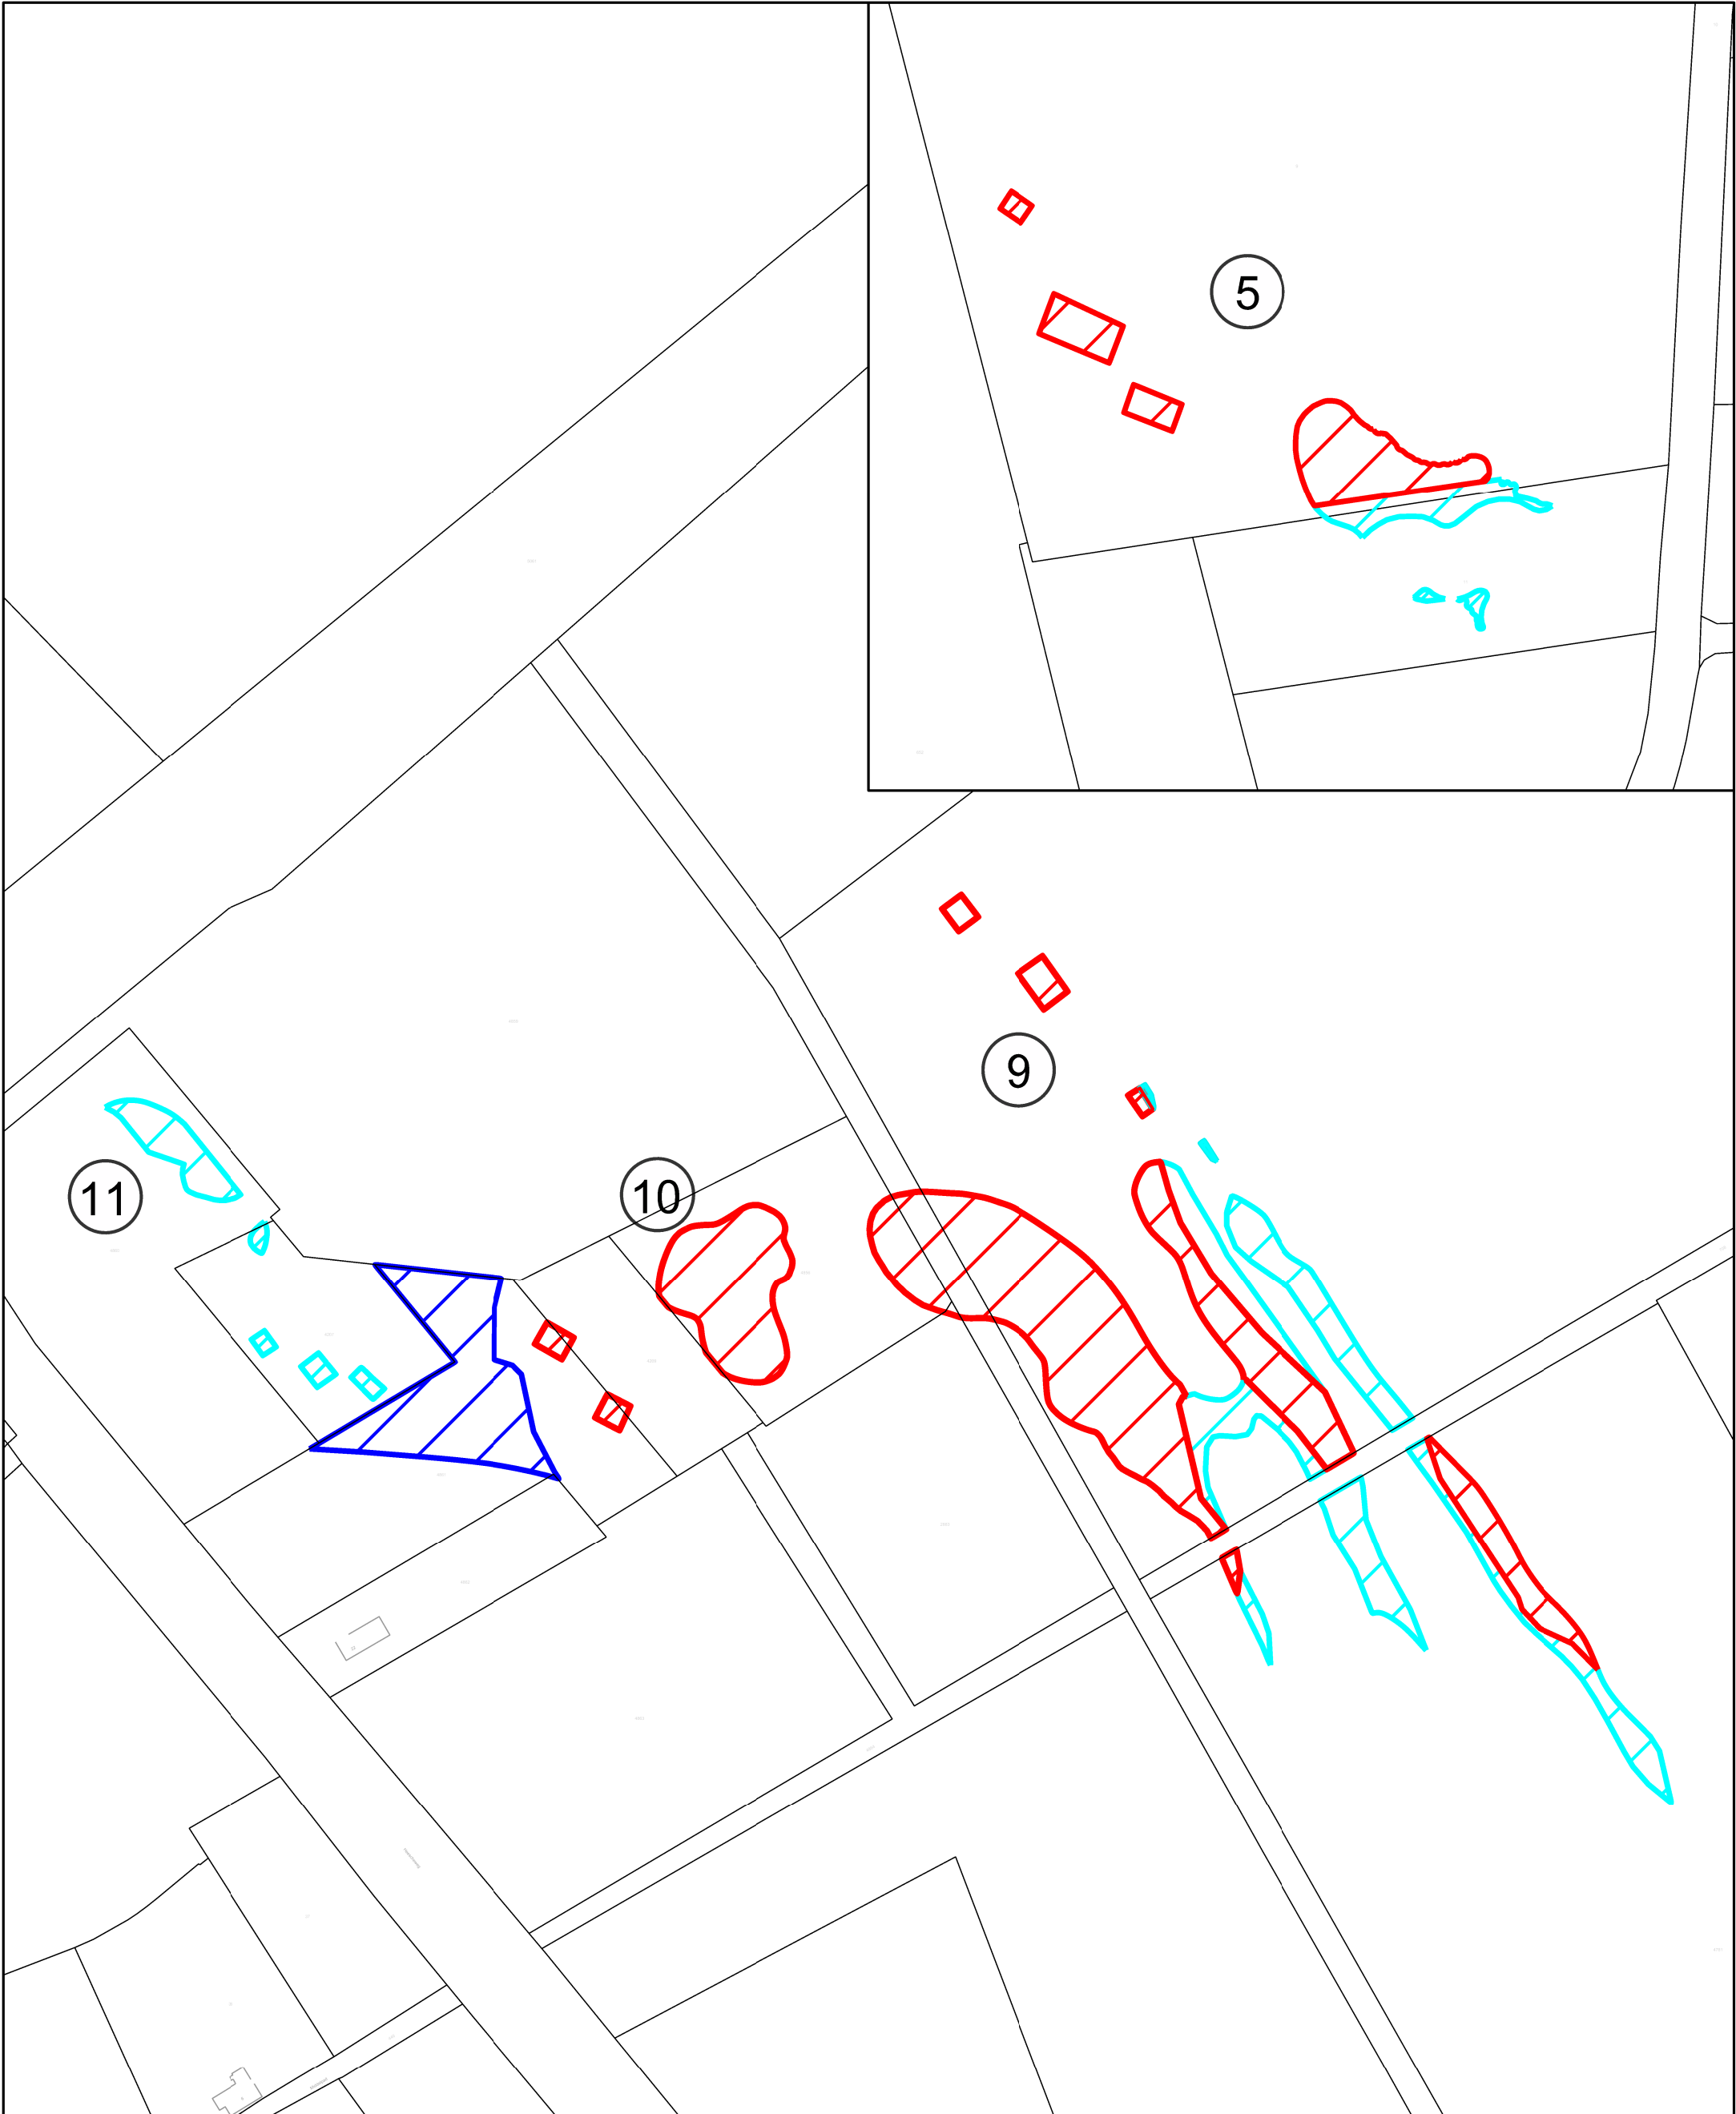

Herbestemming naar bestemming 'Sport'

 Natuur Netwerk Brabant

 bestemming 'Natuur'

Herbestemming naar bestemming 'Natuur'

 bestemming 'Agrarisch met waarden - Leefgebied dassen'

project		The Duke - Uitbreiding golfbaan Hole 5-9-10-11	
opdrachtgever		Beeckk Ruimtemakers	
onderdeel	herbestemming golfbaanterrein	status	-
		werknr.	20150609-01
formaat	A3	bladnr.	
schaal	1:2.000		
getekend door	Afk.	par.	datum 03-02-2020
gecontroleerd door	Afk.	par.	doc. type *.dgn

A G E L
adviseurs

ruimte
infra
bouw
milieu

postbus 4156
4900 cd oosterhout
hoevestein 20b
4903 sc oosterhout
0162 - 45 64 81
www.ageladviseurs.nl

