


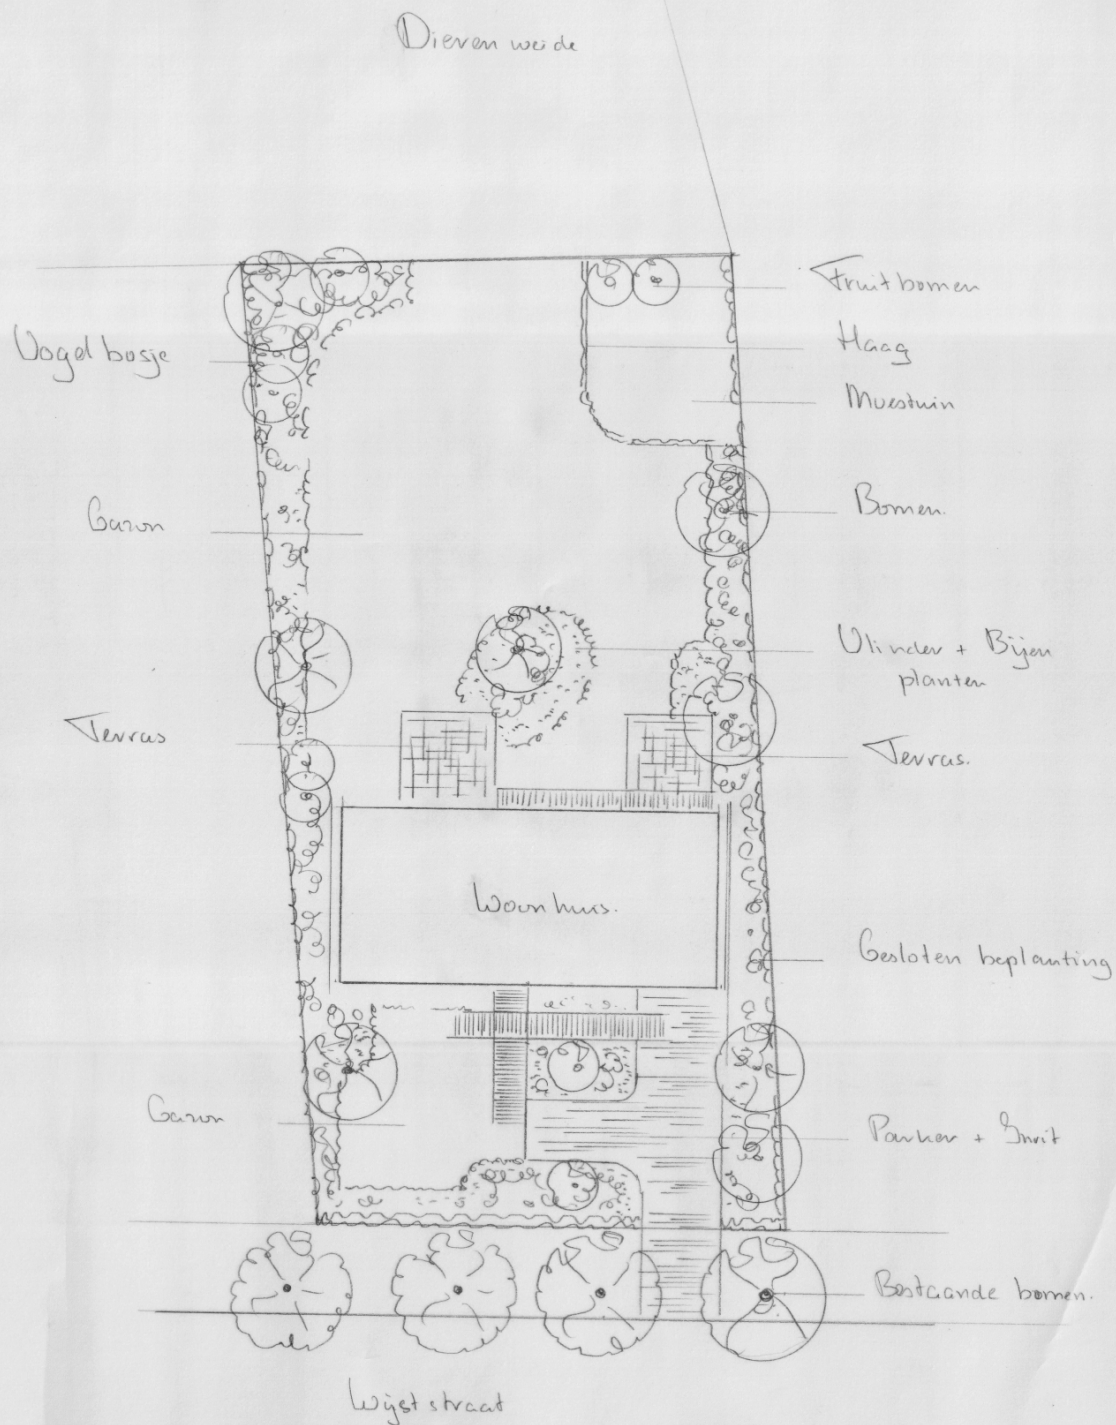

Ontwerp Aanleg Onderhoud

Lips Groen heeft het eigendoms- c.q. auteursrecht op deze tekening en houdt zich alle daaruit voortvloeiende rechten voor

Voor: Stam Wijnen
 Adres: Wijststraat 17
 Plaats: 538 RA Heesch
 Telefoon: 06 71548504

Soort tekening: Ontwerptekening
 Schaal: 1:200
 Tekening nr.: 14121

Wijzen 77, 5388 HA Nistelrode, Tel.: (0412) 61 27 13, Fax: (0412) 61 31 93, email@lipsgroen.nl, www.lipsgroen.nl