





**LARIDÉ**  
Hart voor huisvesting

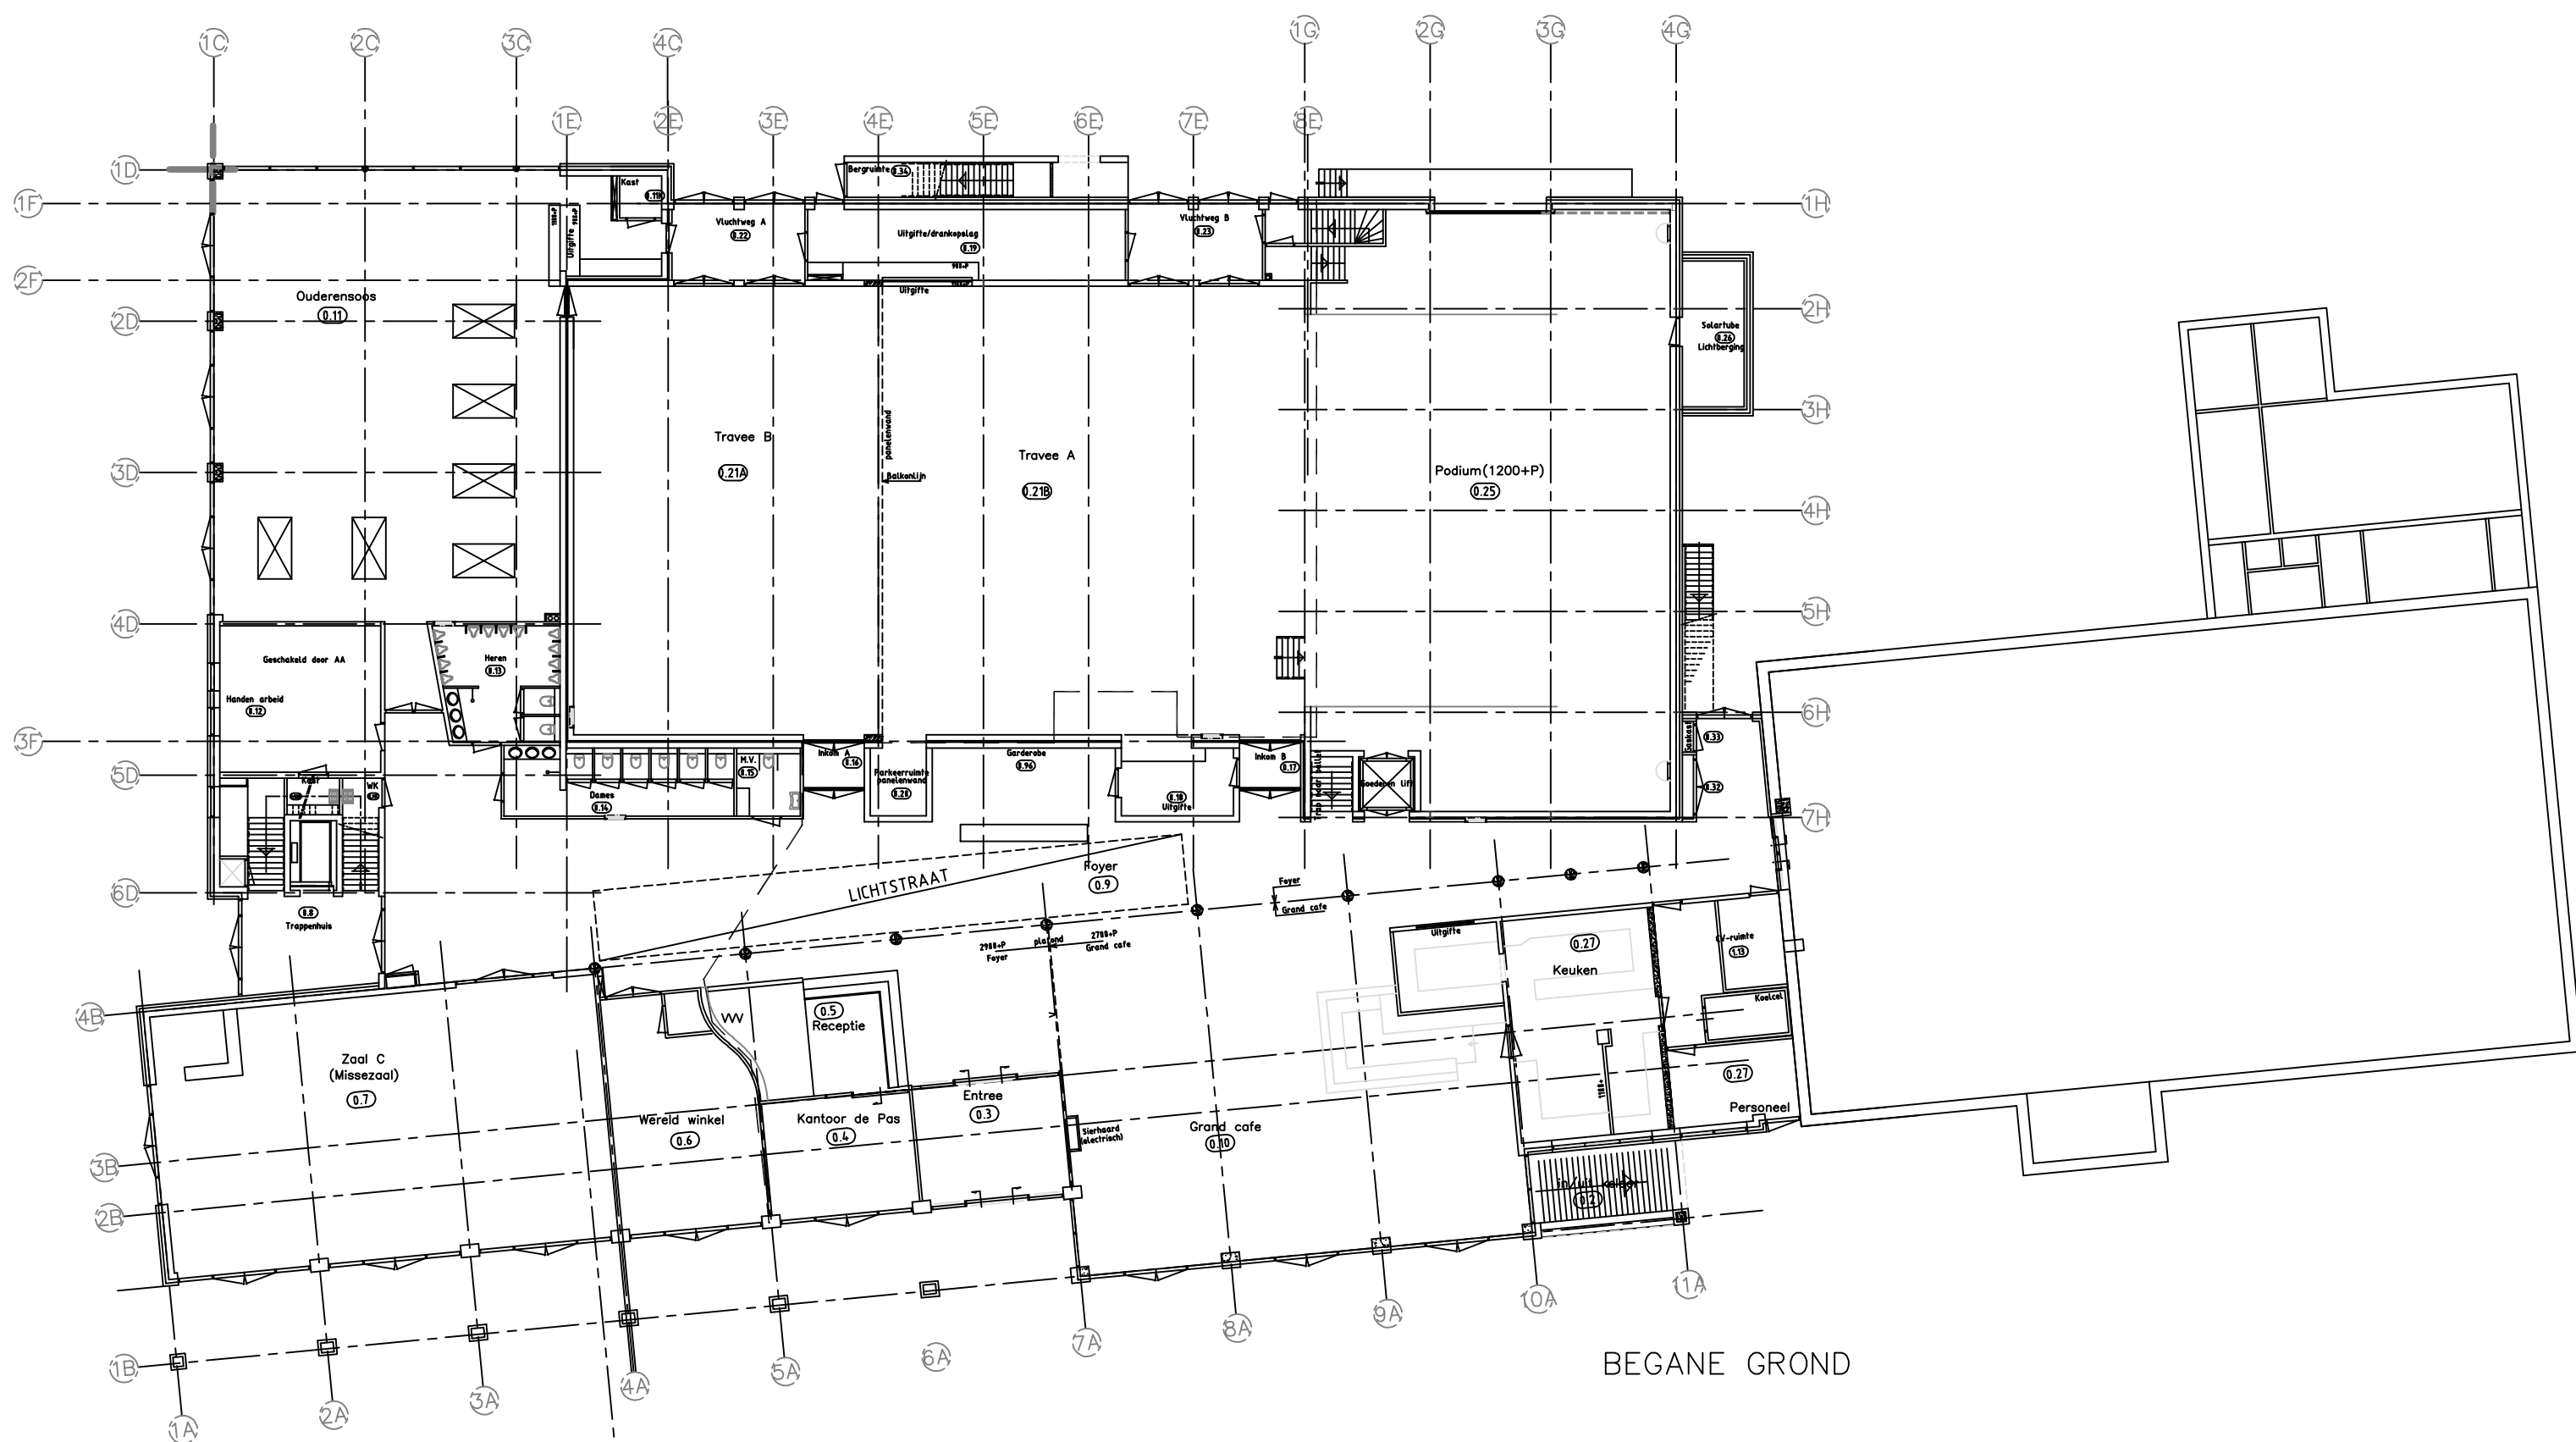

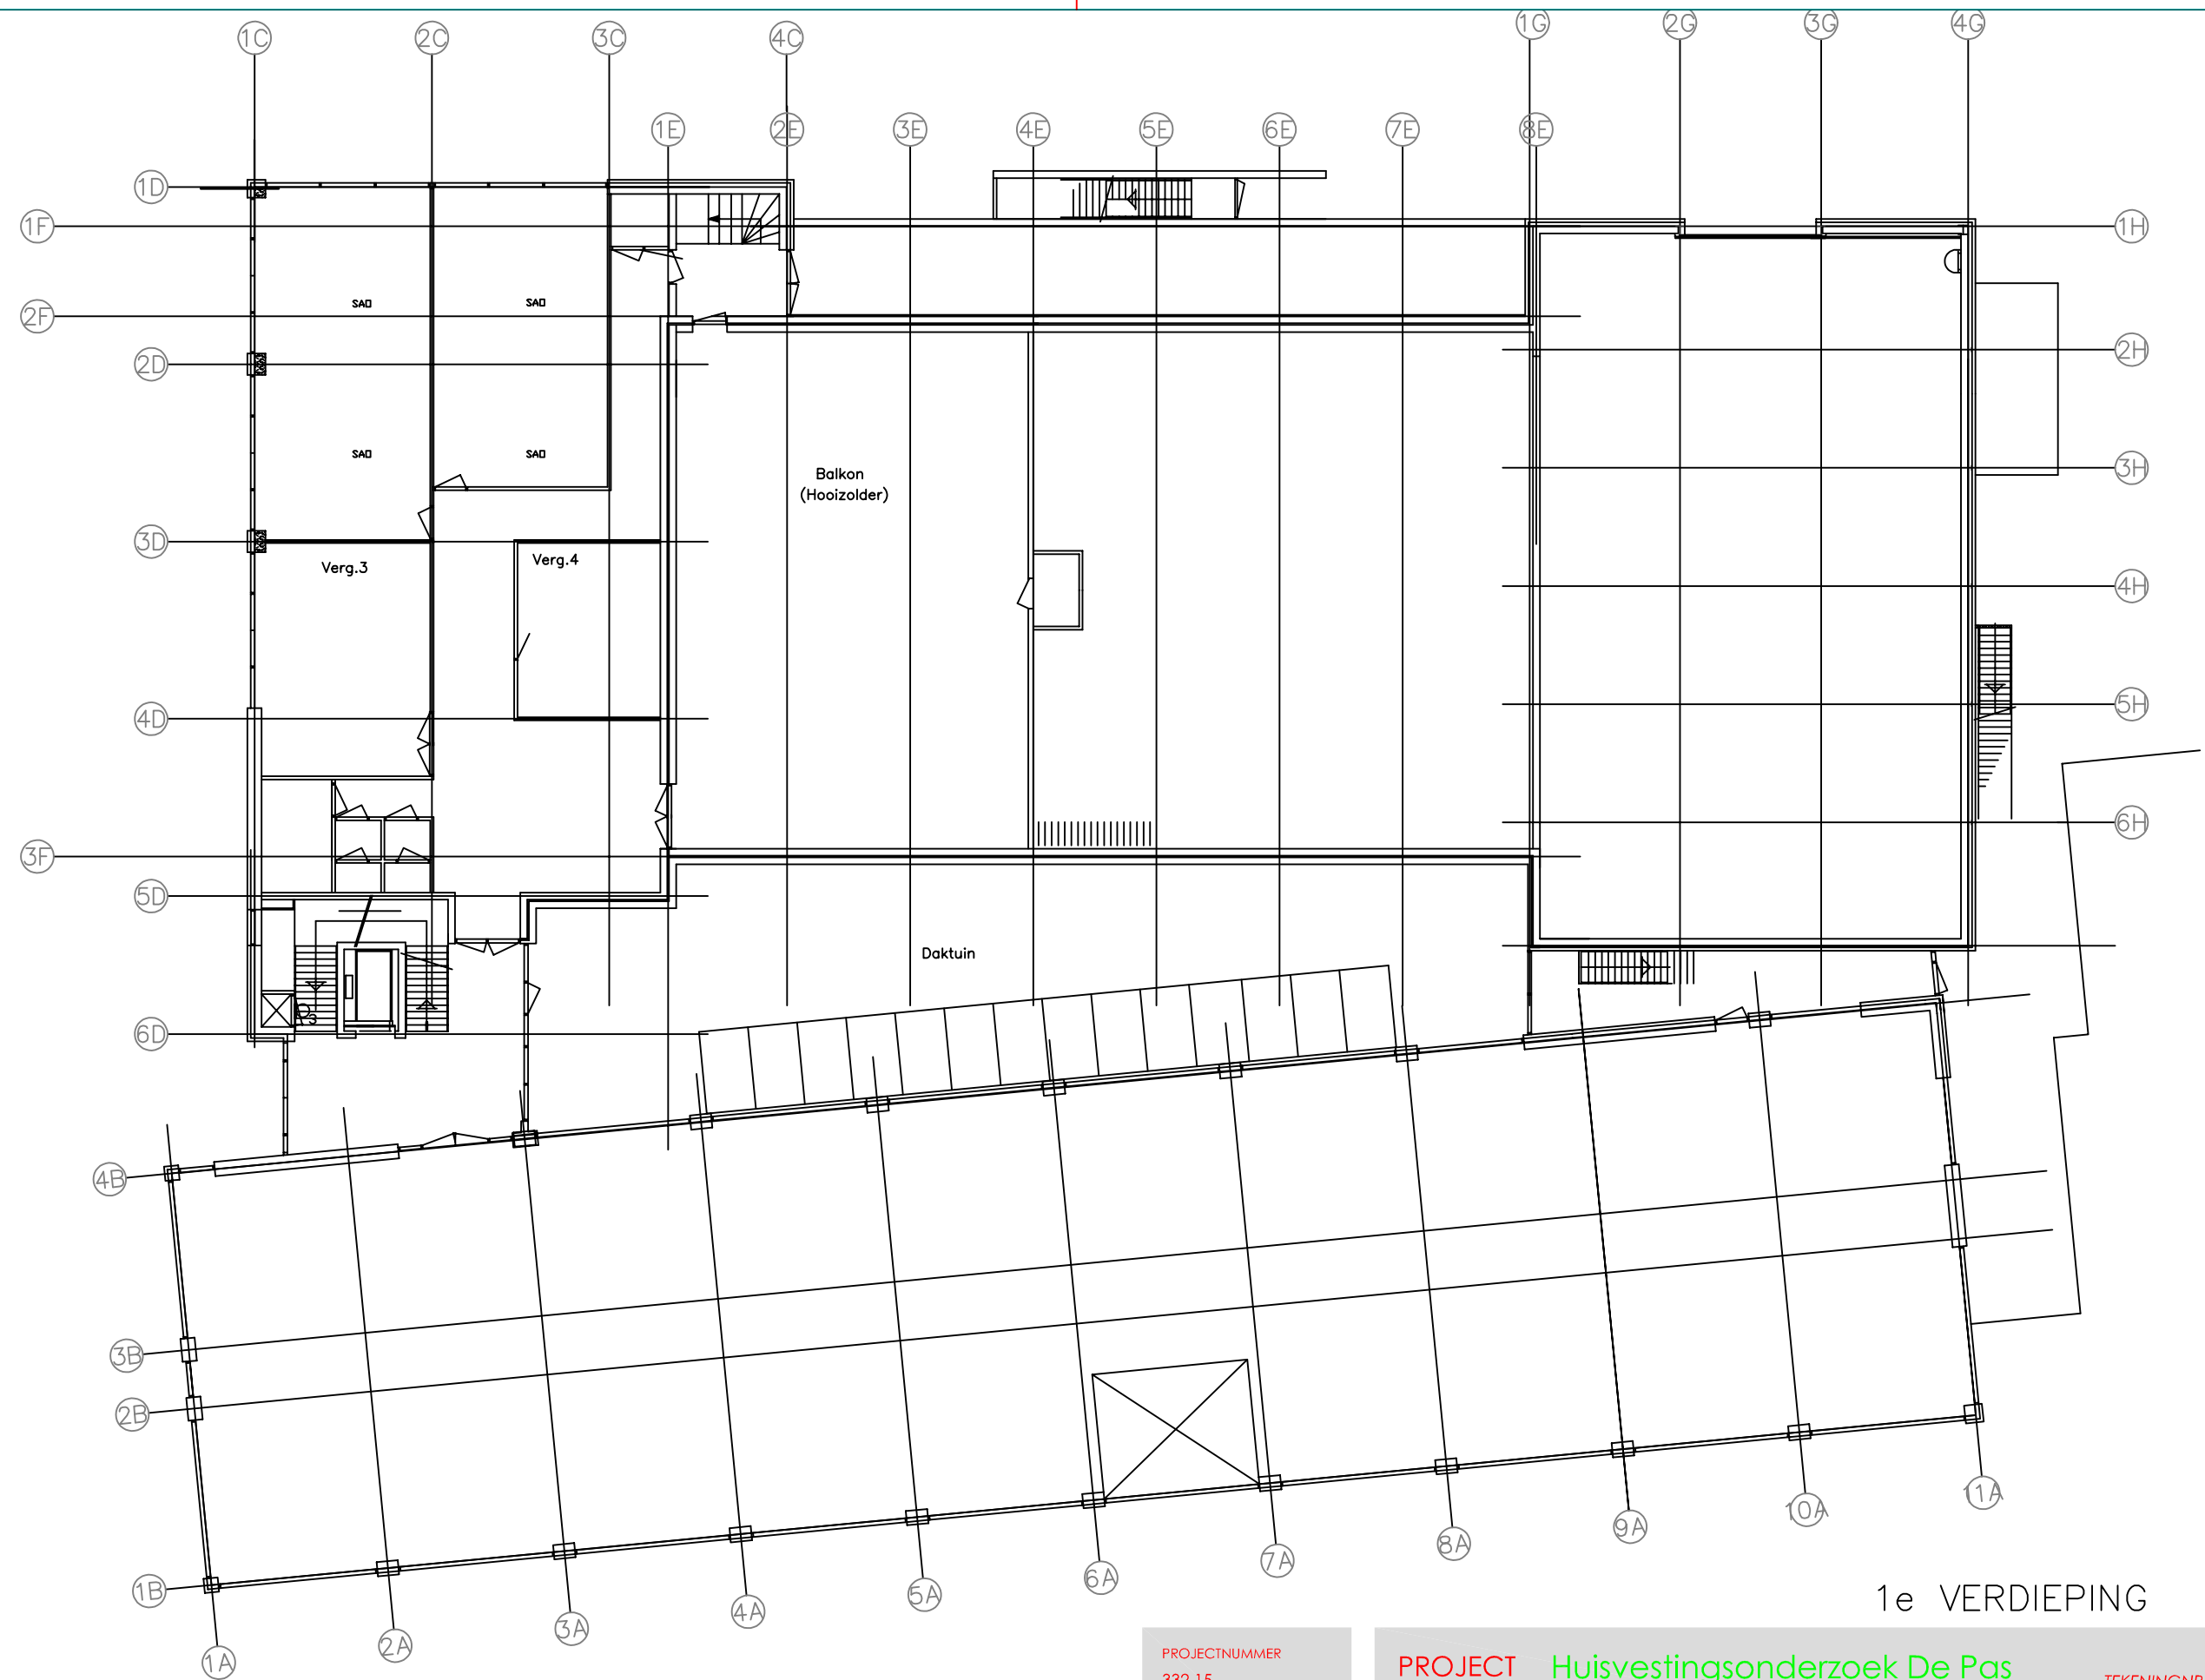

1e VERDIEPING

PROJECTNUMMER  
332.15

datum: 13-07-2015  
wijziging:

schaal: 1:200


PROJECT Huisvestingsonderzoek De Pas

ONDERWERP 1e VERDIEPING

TEKENINGNR.

S03

Bastion 58, Postbus 211, 5500 AE Veldhoven Telefoon: 040-2348000 / Fax: 040-2341550 / E-mail: info@laride.nl / www.laride.nl

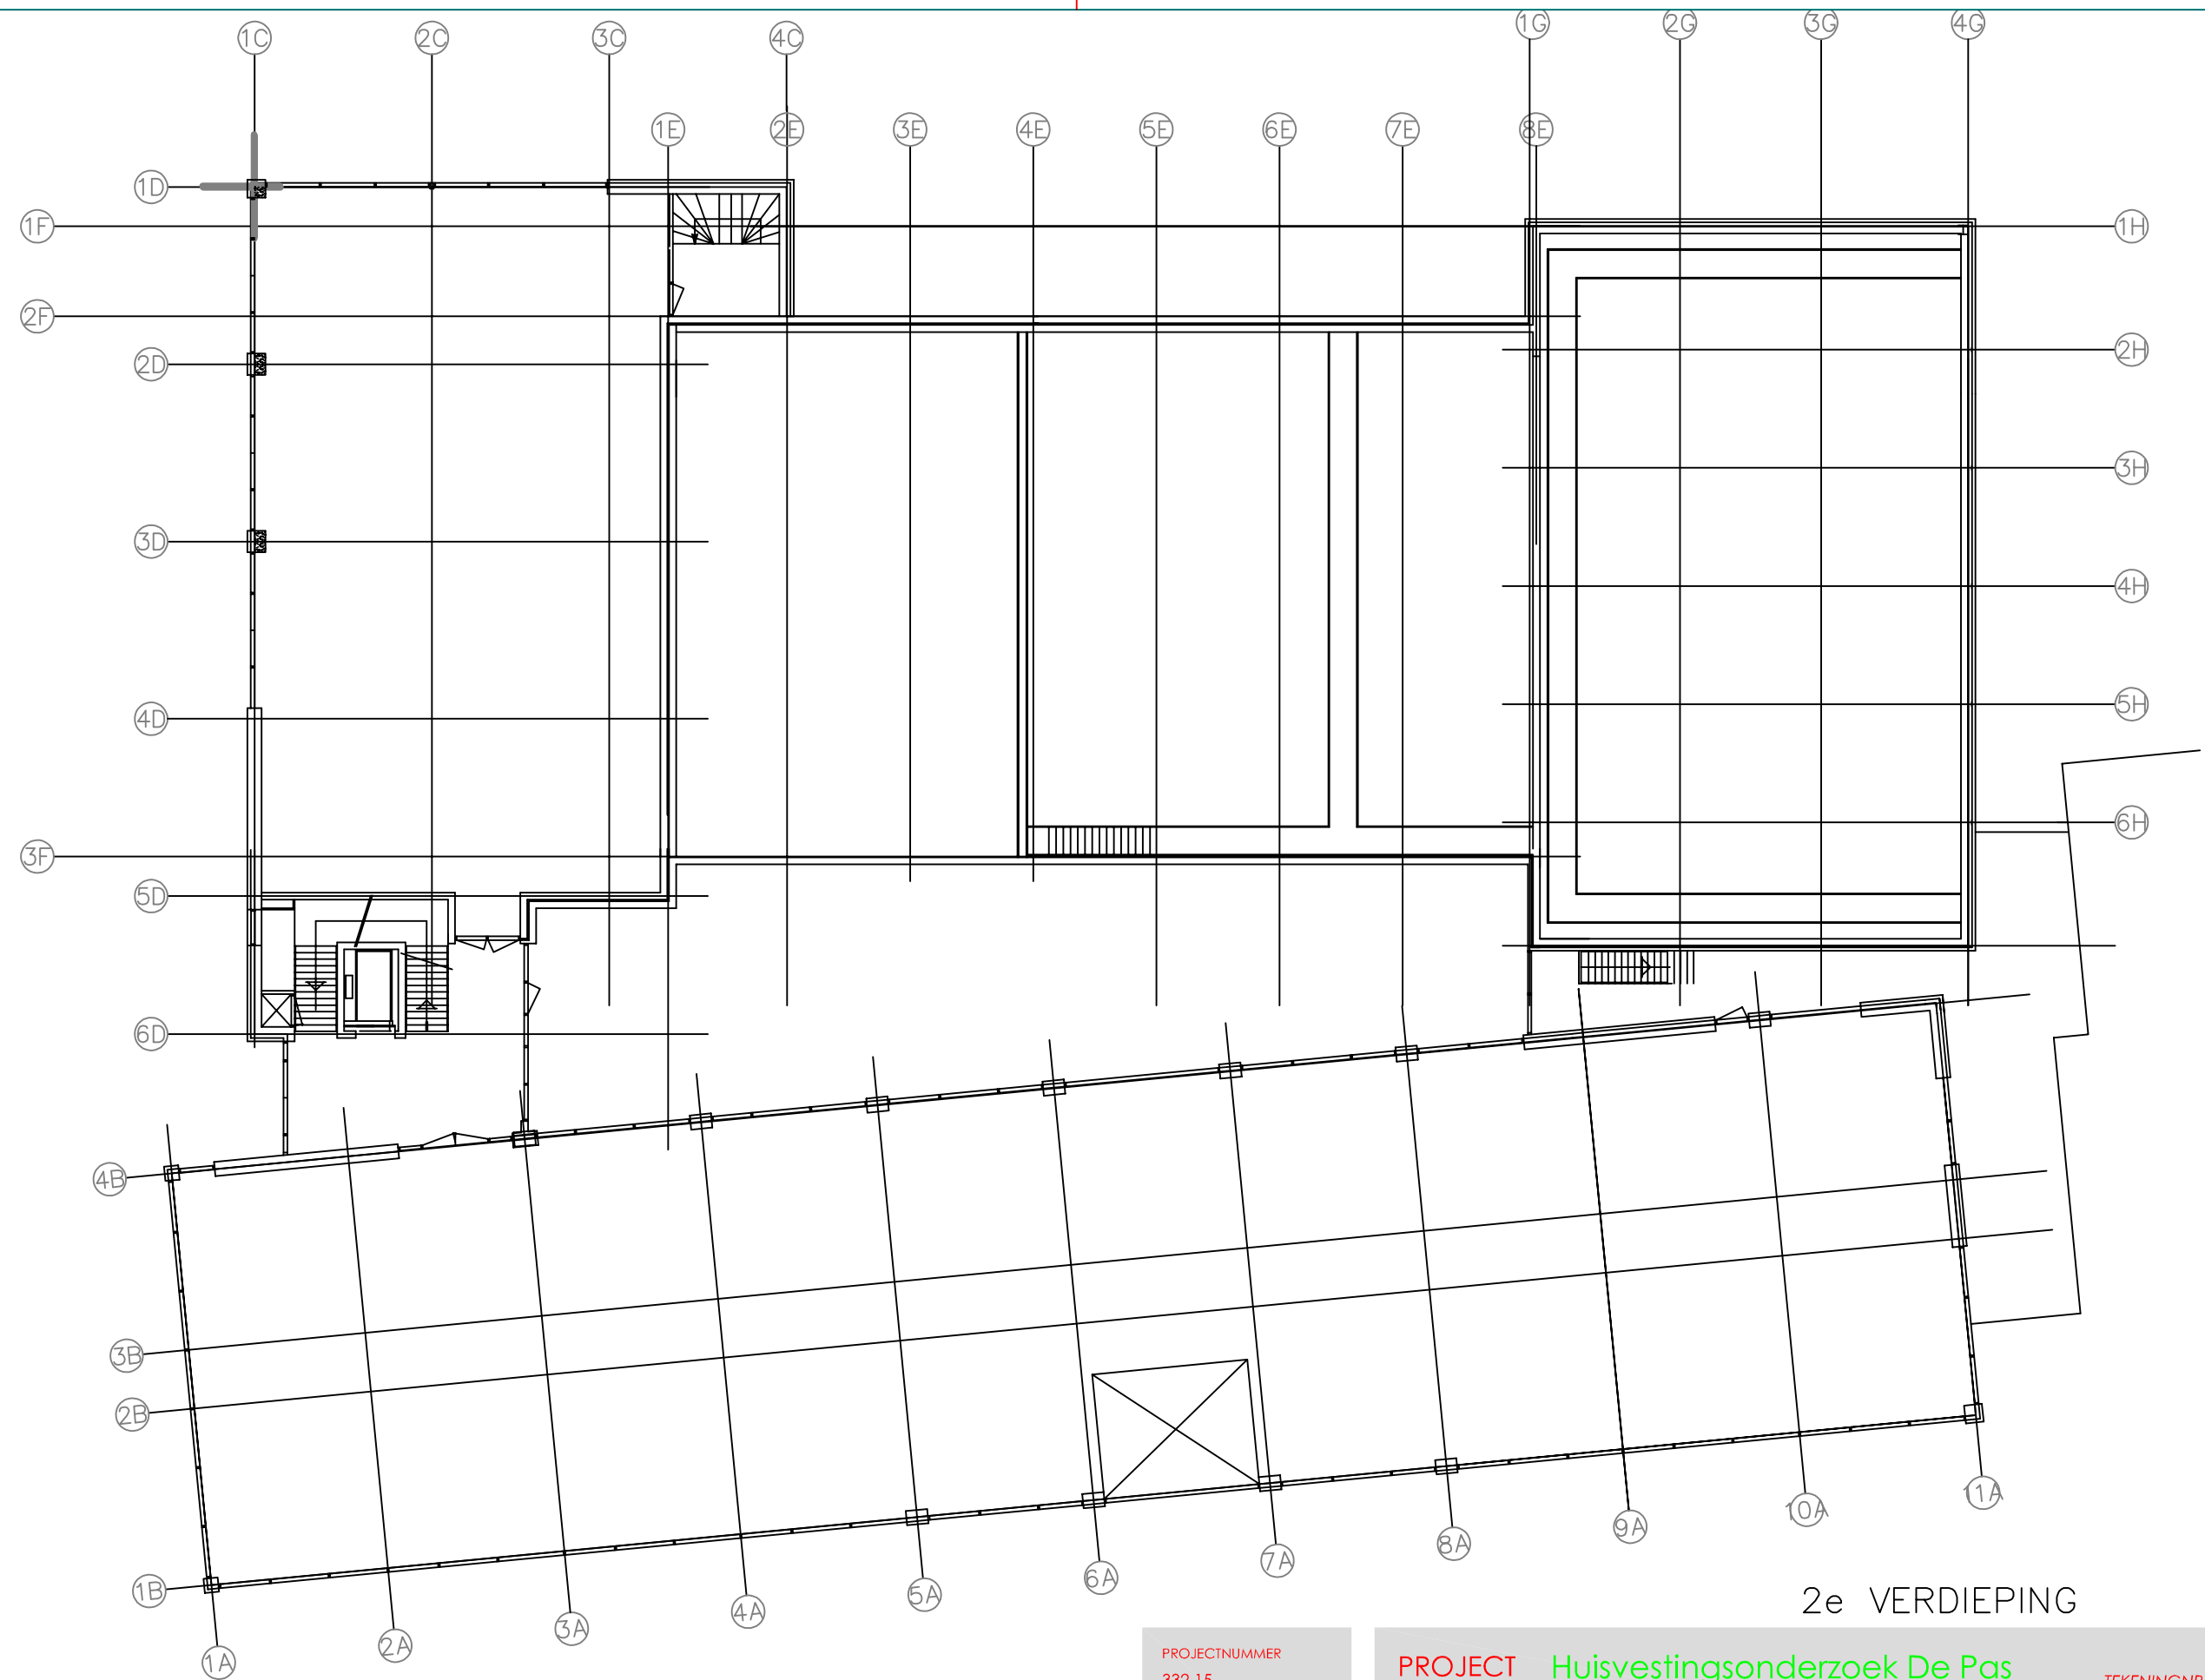

2e VERDIEPING

PROJECTNUMMER  
332.15  
datum: 13-07-2015  
wijziging:  
schaal: 1:200

PROJECT Huisvestingsonderzoek De Pas  
ONDERWERP 2e VERDIEPING  
TEKENINGNR.  
S04  
Bastion 58, Postbus 211,5500 AE Veldhoven Telefoon: 040-2348000 / Fax: 040-2341550 / E-mail: info@laride.nl / www.laride.nl