



Voorgevel

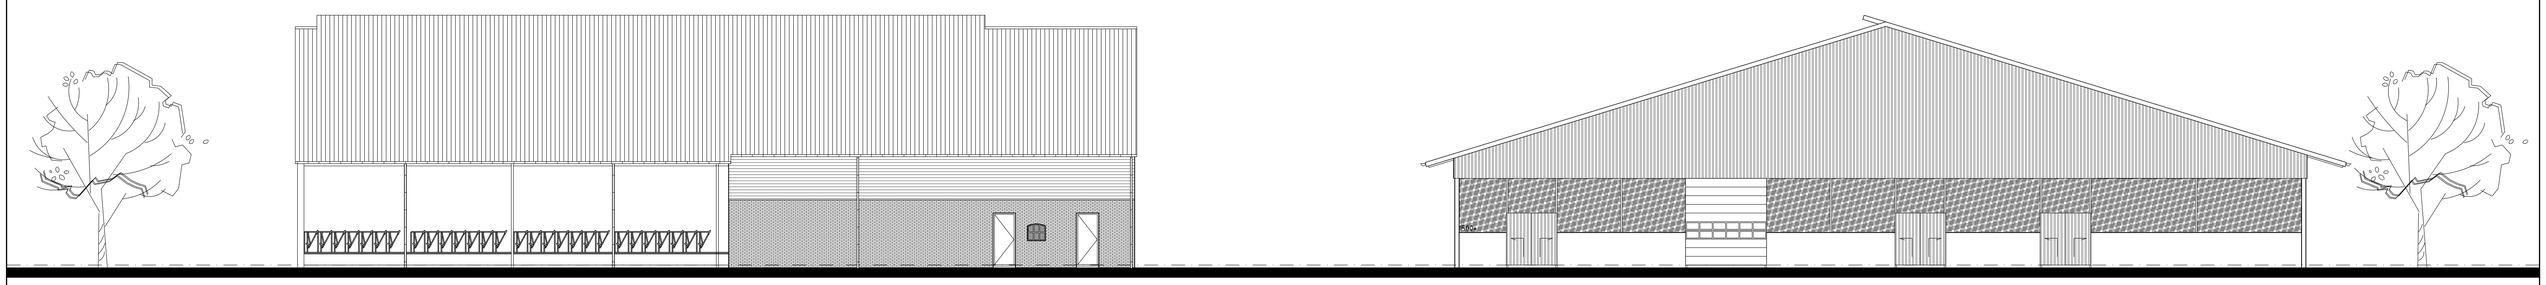

Linker Zijgevel

Achtergevel

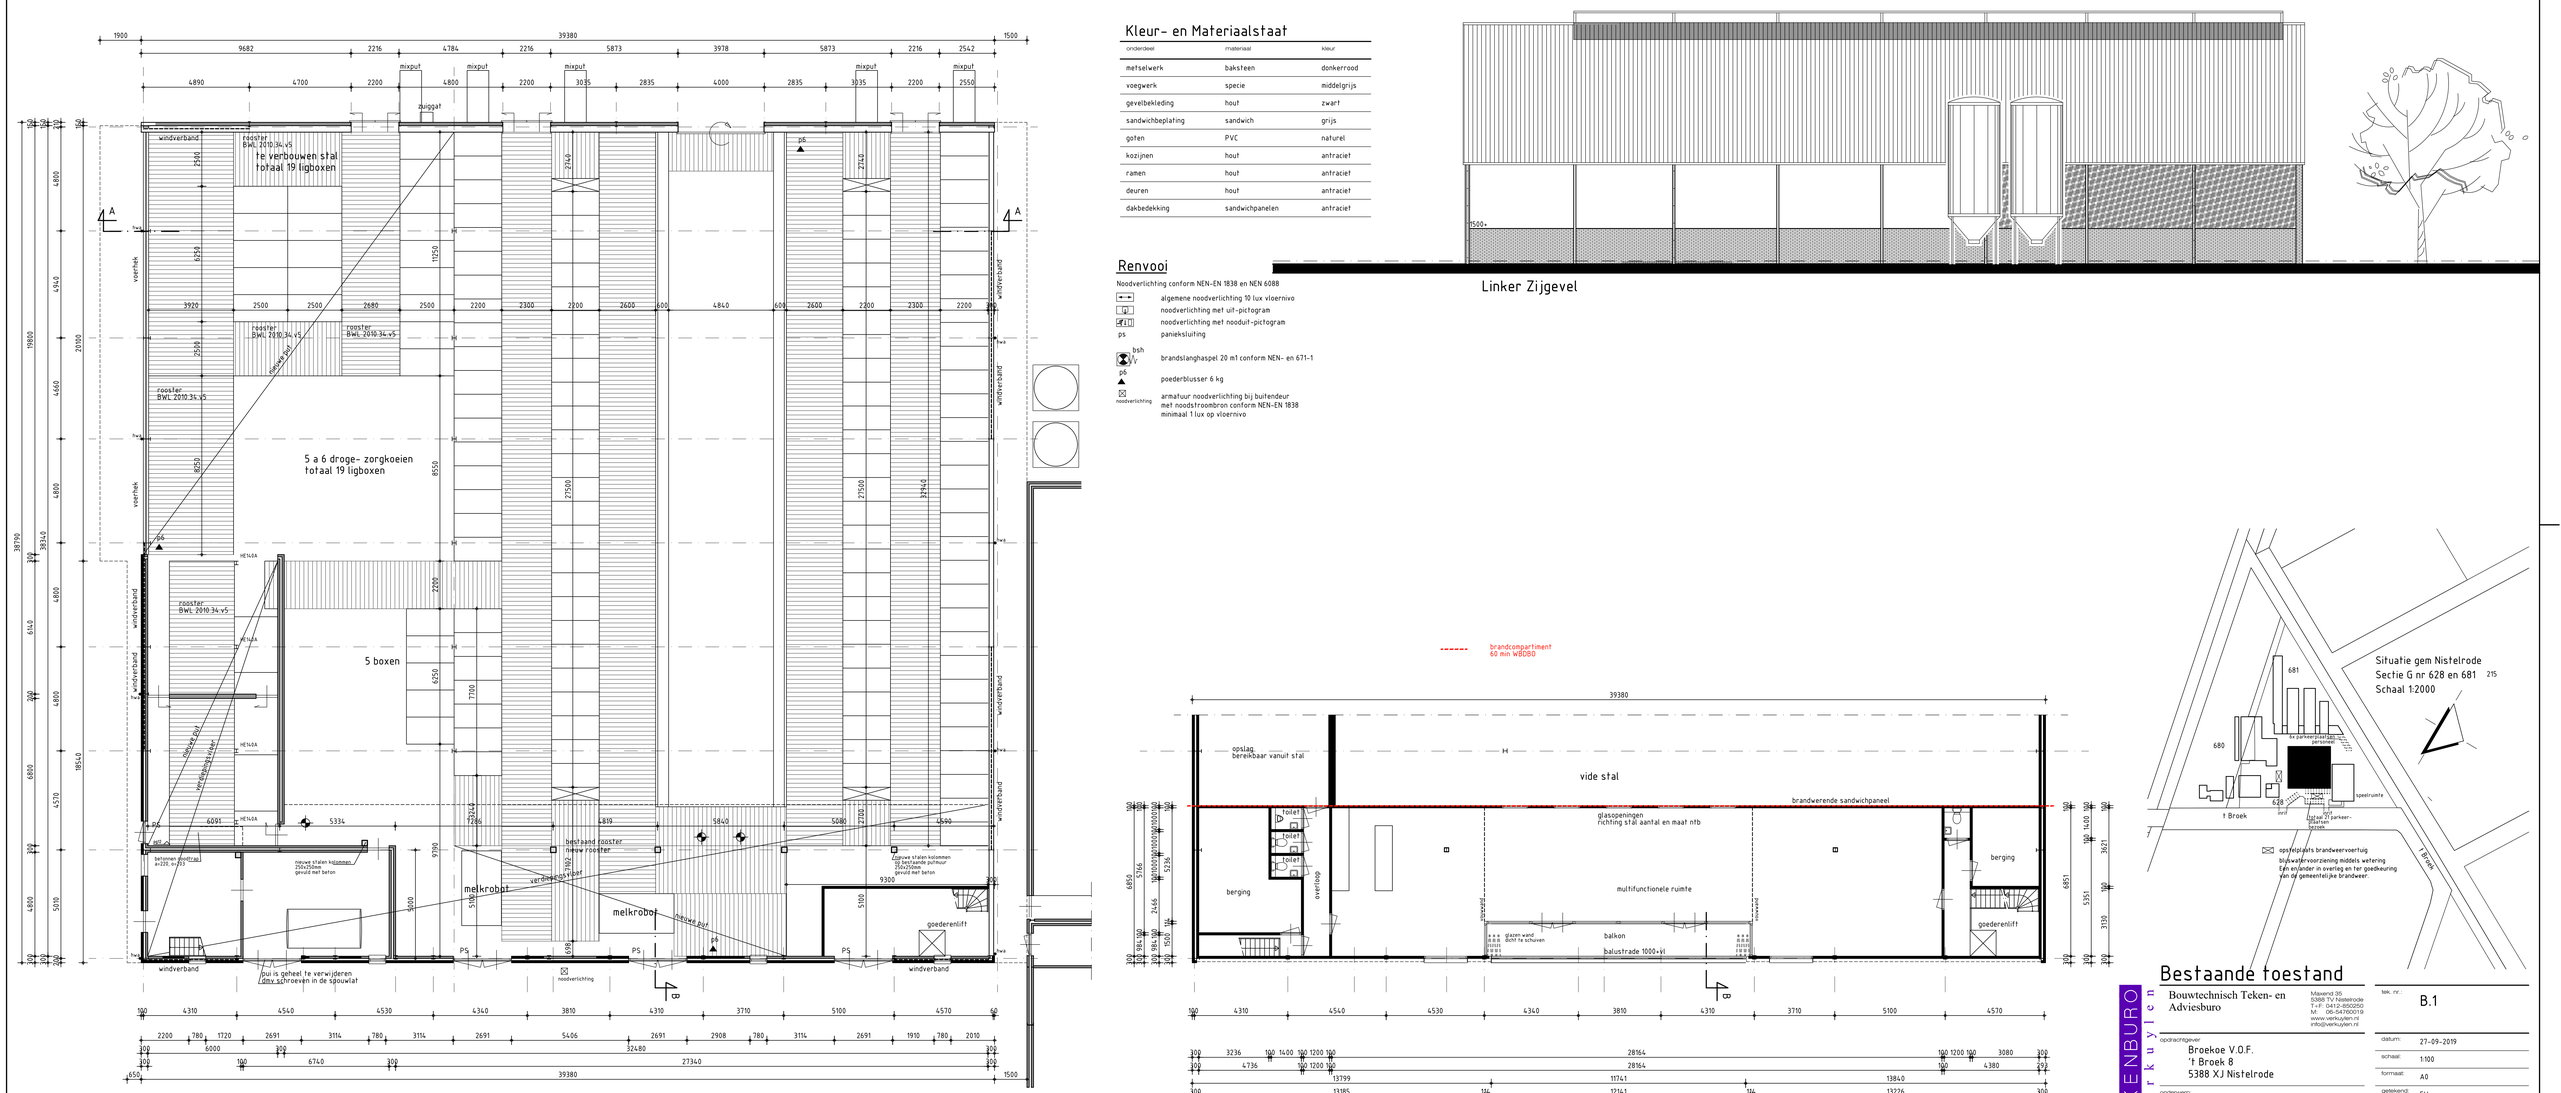

Begane Grond

Kleur- en Materiaalstaat

onderdeel	materiaal	kleur
metselwerk	baksteen	donkerrood
voegwerk	specie	middelgrijs
gevelbekleding	hout	zwart
sandwichbeplating	sandwich	grijs
goten	PVC	naturel
kozijnen	hout	antraciet
ramen	hout	antraciet
deuren	hout	antraciet
dakbedekking	sandwichpanelen	antraciet

Renvooi

Noodverlichting conform NEN-EN 1838 en NEN 6088

- algemene noodverlichting 10 lux vloerniveau
- noodverlichting met uit-pictogram
- noodverlichting met nooduit-pictogram
- ps — panieksluiting
- bsh — brandslanghaspel 20 m1 conform NEN- en 671-1
- p6 — poederblusser 6 kg
- noodverlichting — armatuur noodverlichting bij buitendeur met noodstroombron conform NEN-EN 1838 minimaal 1 lux op vloerniveau

Linker Zijgevel

brandcompartiment
60 min WBDBO

Verdieping

Bestaande toestand

TEKENBURO Verkuylen
Bouwtechnisch Teken- en Adviesburo
Maxend 35
5388 TV Nistelrode
Tel. 06-12-950250
K.v.K. 08120019
www.verkuylen.nl
info@verkuylen.nl

opdrachtgever
Broekoe V.O.F.
't Broek 8
5388 XJ Nistelrode

onderwerp:
Interne verbouwing
't Broek 8, Nistelrode

tek. nr.:	B.1
datum:	27-09-2019
schaal:	1:100
formaat:	A0
getekend:	EV
werk nr.:	10BN3