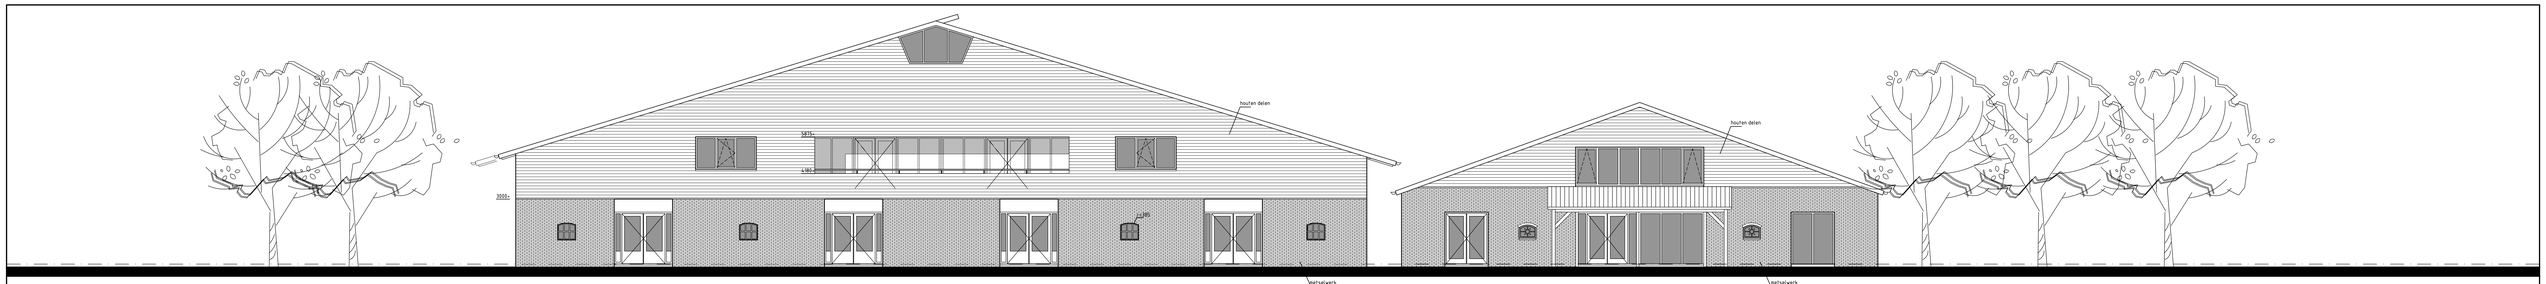

Voorgevel

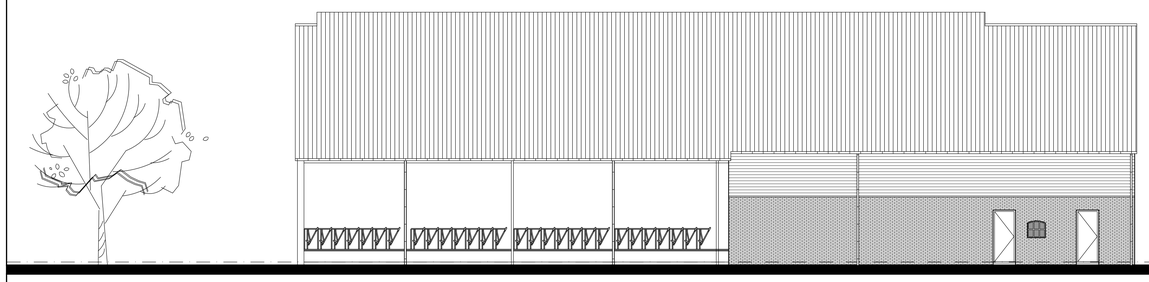

Linker Zijgevel

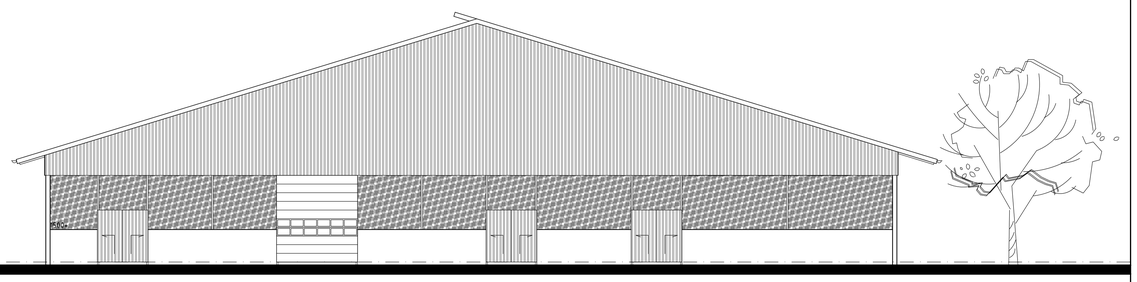

Achtergevel

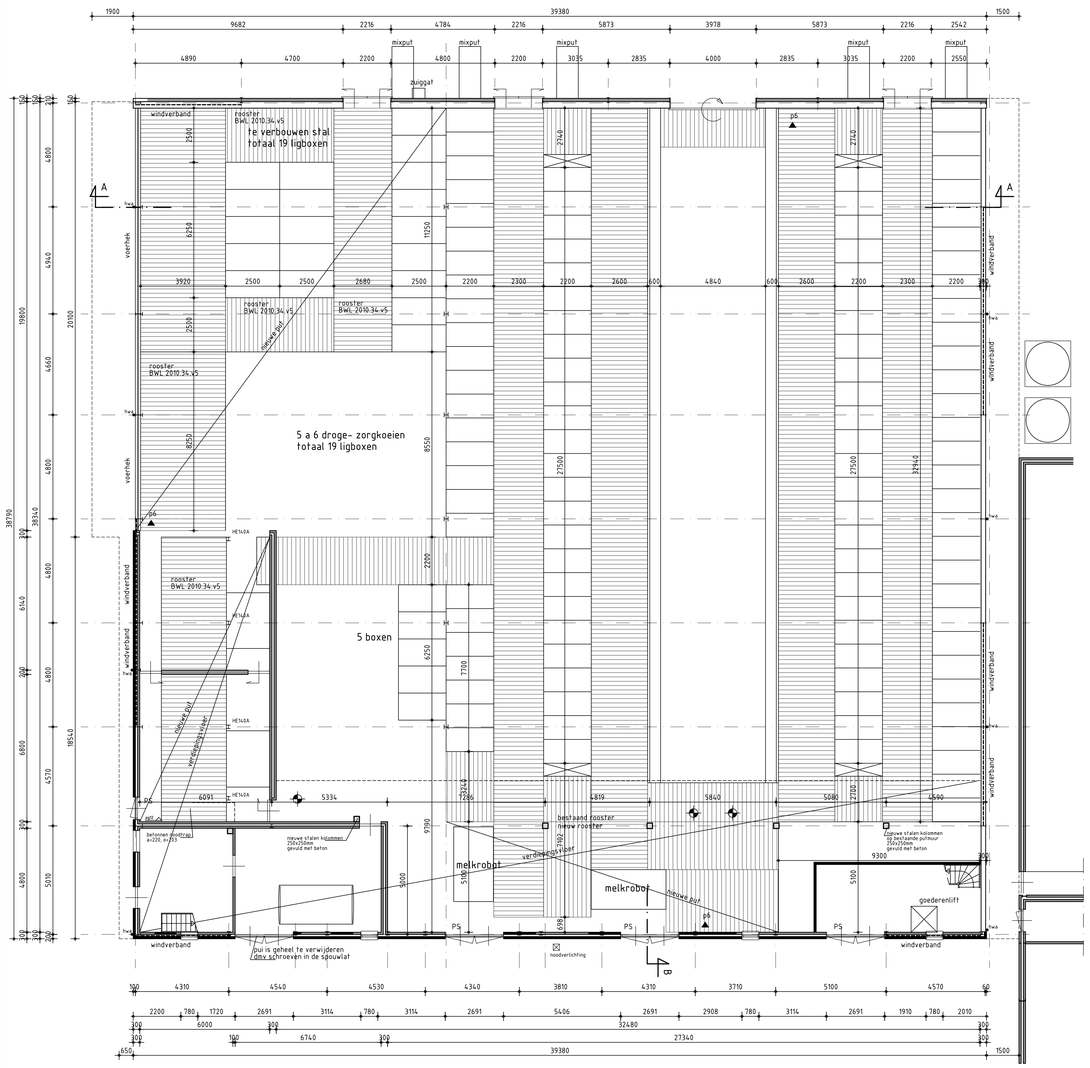

Begane Grond

Kleur- en Materiaalstaat

onderdeel	materiaal	kleur
metselwerk	baksteen	donkerrood
voegwerk	specie	middelgrijs
gevelbekleding	hout	zwart
sandwichbeplating	sandwich	grijs
goten	PVC	naturel
kozijnen	hout	antraciet
ramen	hout	antraciet
deuren	hout	antraciet
dakbedekking	sandwichpanelen	antraciet

Renvooi

Noodverlichting conform NEN-EN 1838 en NEN 6088

- algemene noodverlichting 10 lux vloernivo
- noodverlichting met uit-pictogram
- noodverlichting met nooduit-pictogram
- ps panieksluiting
- bsh brandslanghaspel 20 m1 conform NEN- en 671-1
- p6 poederblusser 6 kg
- noodverlichting armatuur noodverlichting bij buitendeur met noodstroombron conform NEN-EN 1838 minimaal 1 lux op vloernivo

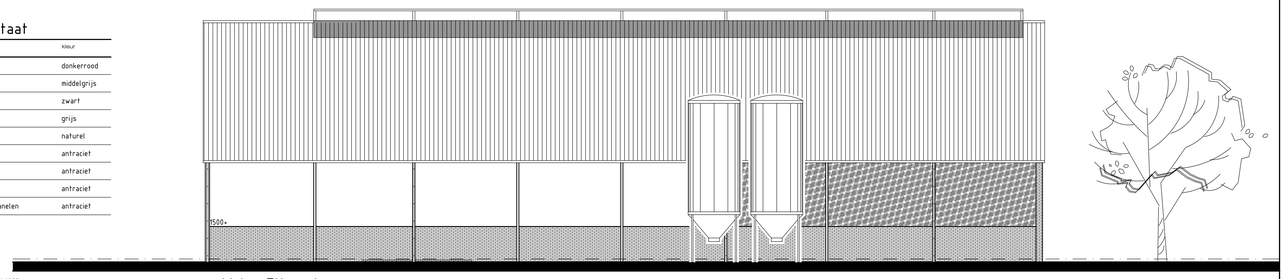

Linker Zijgevel

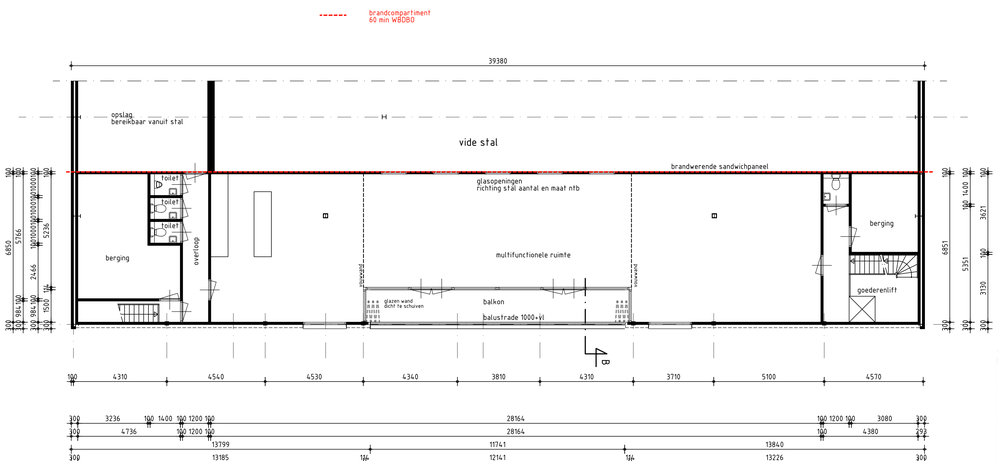

Verdieping

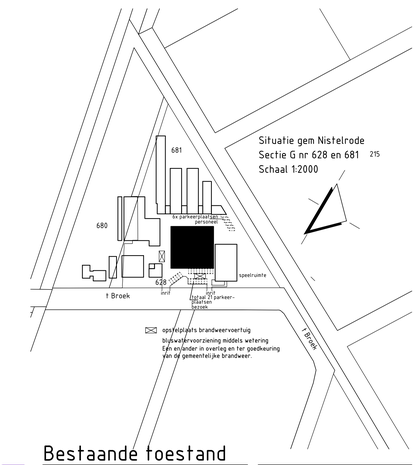

Bestaande toestand

TEKENBURO Verkuylen
Bouwtechnisch Teken- en Adviesburo
Maxend 35
5388 TV Nistelrode
T+F: 0412-850250
M: 06-54760019
www.verkuylen.nl
info@verkuylen.nl

opdrachtgever:
Broekoe V.O.F.
't Broek 8
5388 XJ Nistelrode

onderwerp:
Interne verbouwing
't Broek 8, Nistelrode

tek. nr.:	B.1
datum:	27-09-2019
schaal:	1:100
formaat:	A0
getekend:	EV
werk nr.:	10BN3