



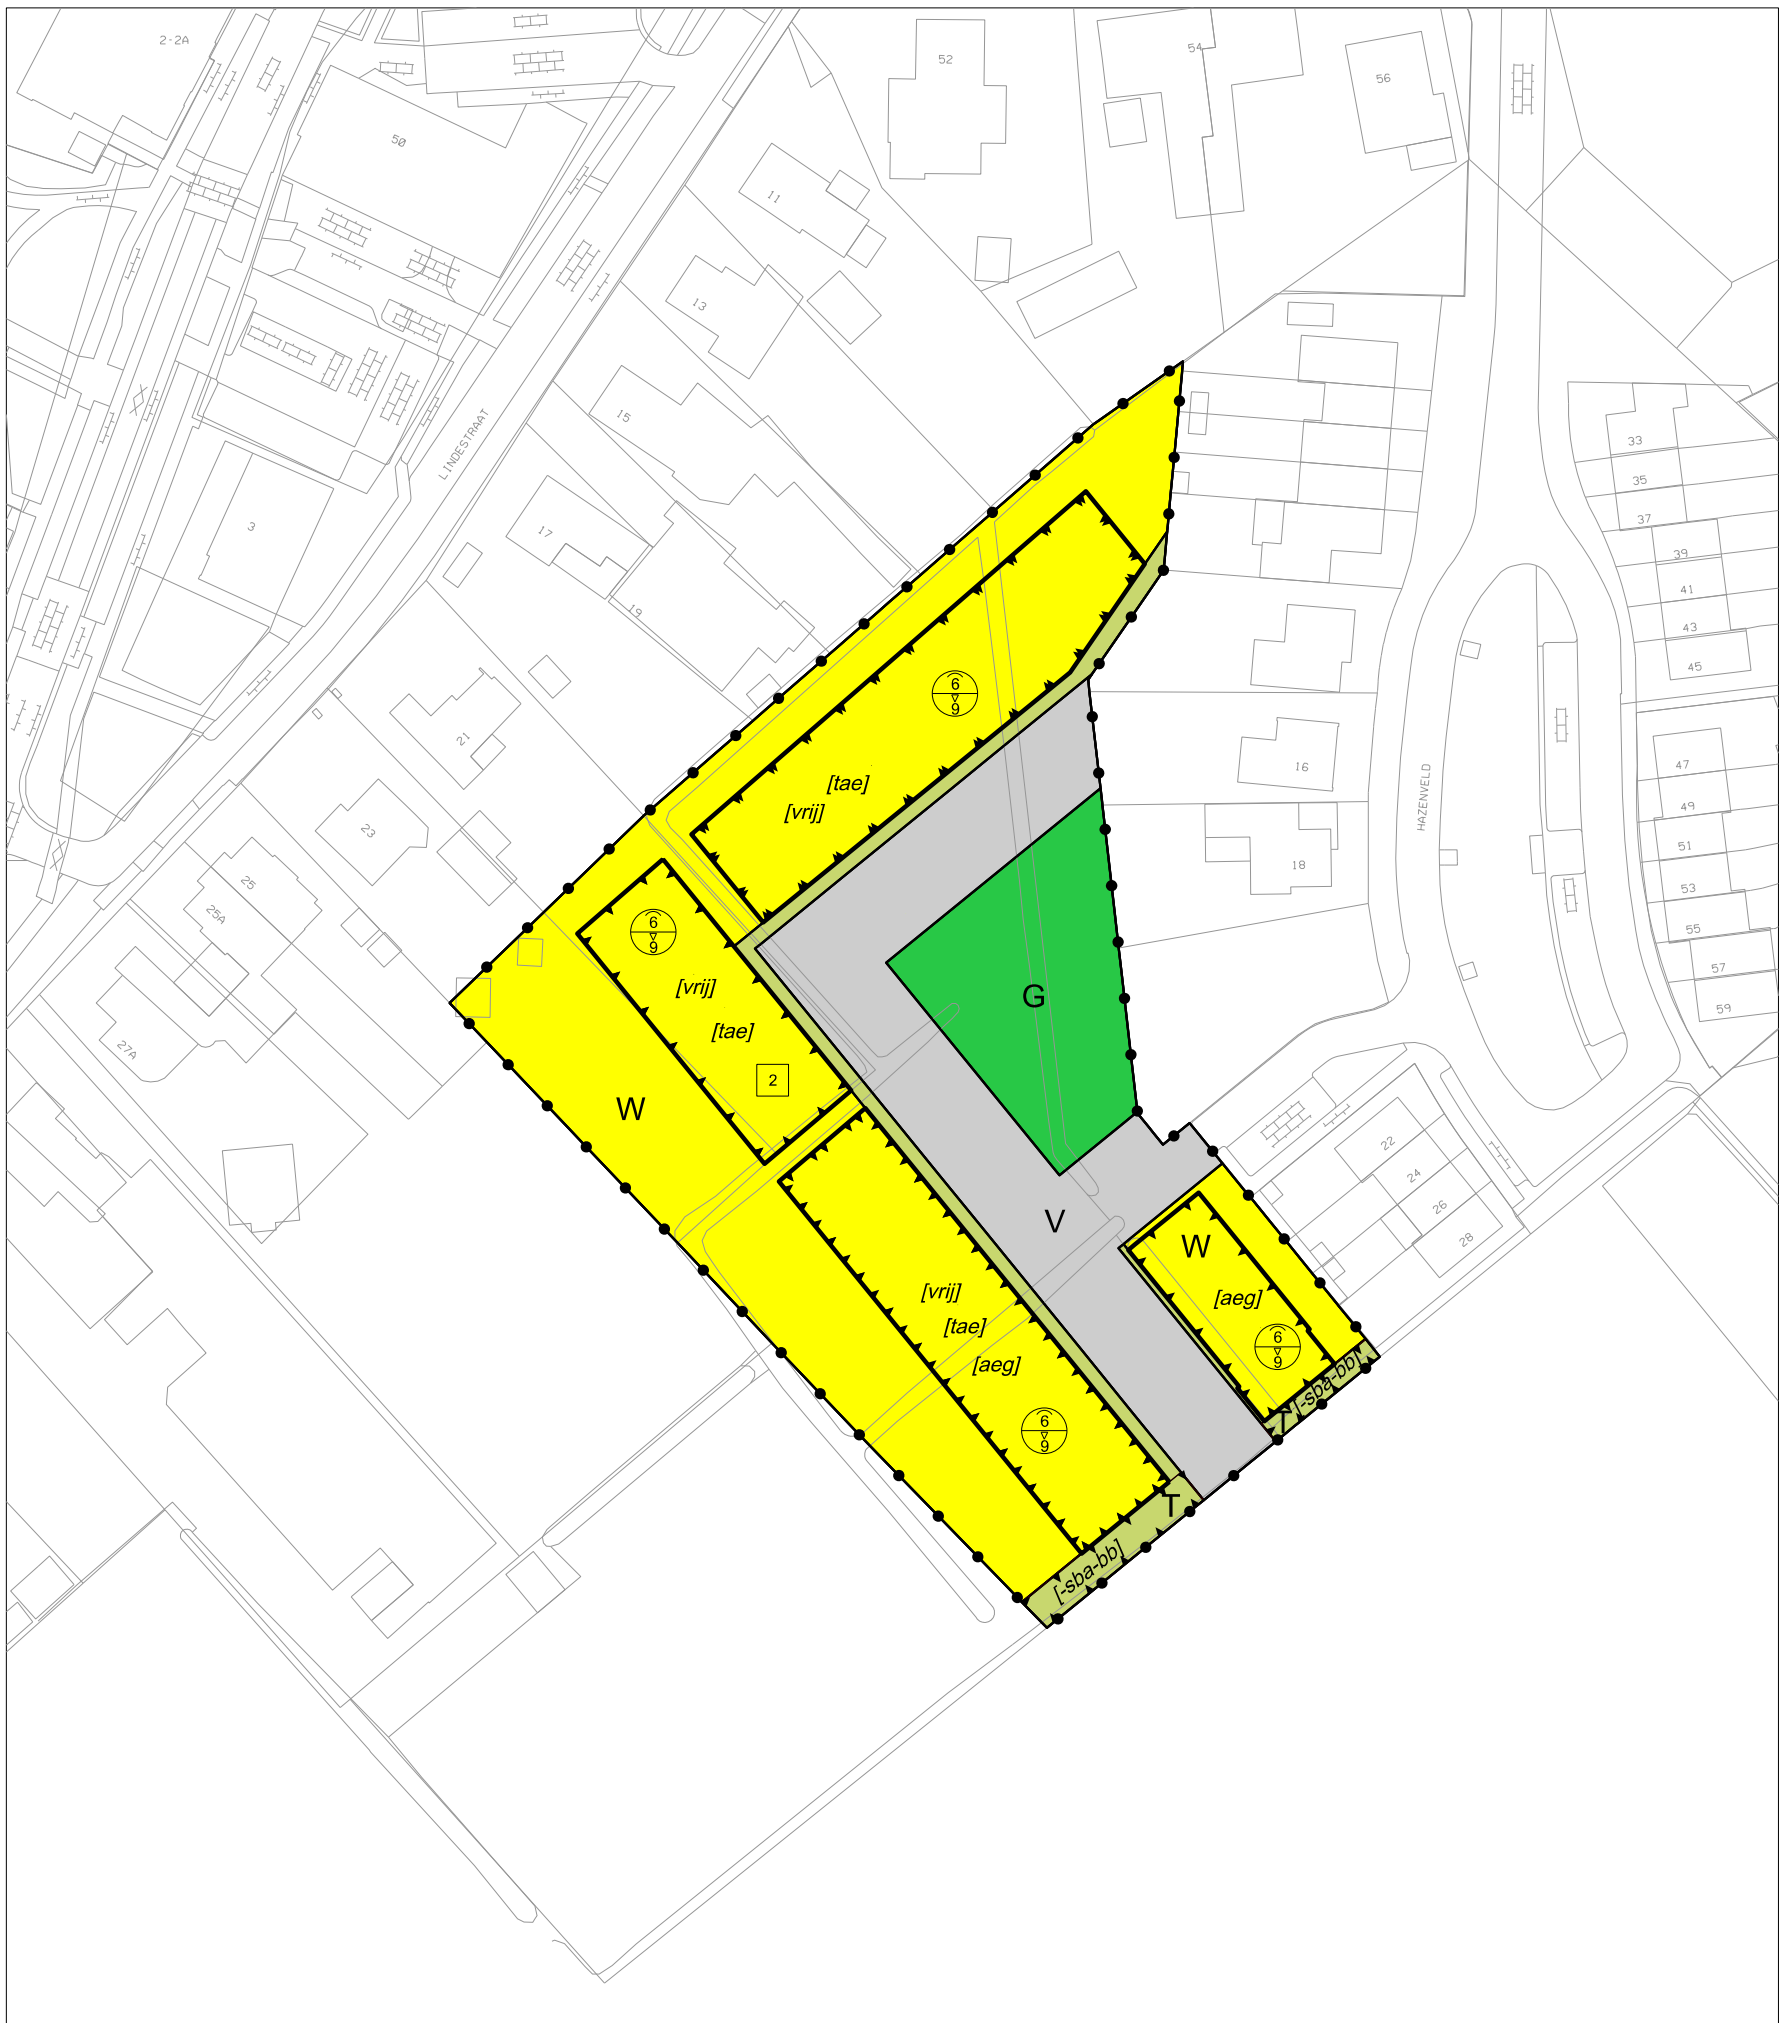

PLANGEBIED

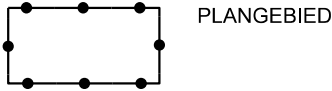

BESTEMMINGEN

bestemmingen

- ART. 3 Groen G
- ART. 4 Tuin T
- ART. 5 Verkeer V
- ART. 6 Wonen W

AANDUIDINGEN

bouwvlak



bouwaanduidingen

- [aeg] aaneengebouwd
- [-sba-bb] specifieke bouwaanduiding uitgesloten - bijbehorende bouwwerken
- [tae] twee-aaneen
- [vrij] vrijstaand

maatvoering

- 1 maximum aantal wooneenheden
- 6/9 maximum goothoogte (m), maximum bouwhoogte (m)

VERKLARINGEN

- bestemmingsgrens
- ondergrond

GEMEENTE BERNHEZE

Bestemmingsplan Laar - Achterstraat, fase 2

PLANSTATUS	vastgesteld	verbeelding
PLANNUMMER	NL.IMRO.1721.BPLaAchterstNist-vg01	SCHAAL 1:1000
PROJECTNUMMER	W-18046	DATUM 25-06-2020

