




fase 2  
fase 1

werkgebiedreconstructie BT De Vlonder Zuid

GEMEENTE BOEKEL

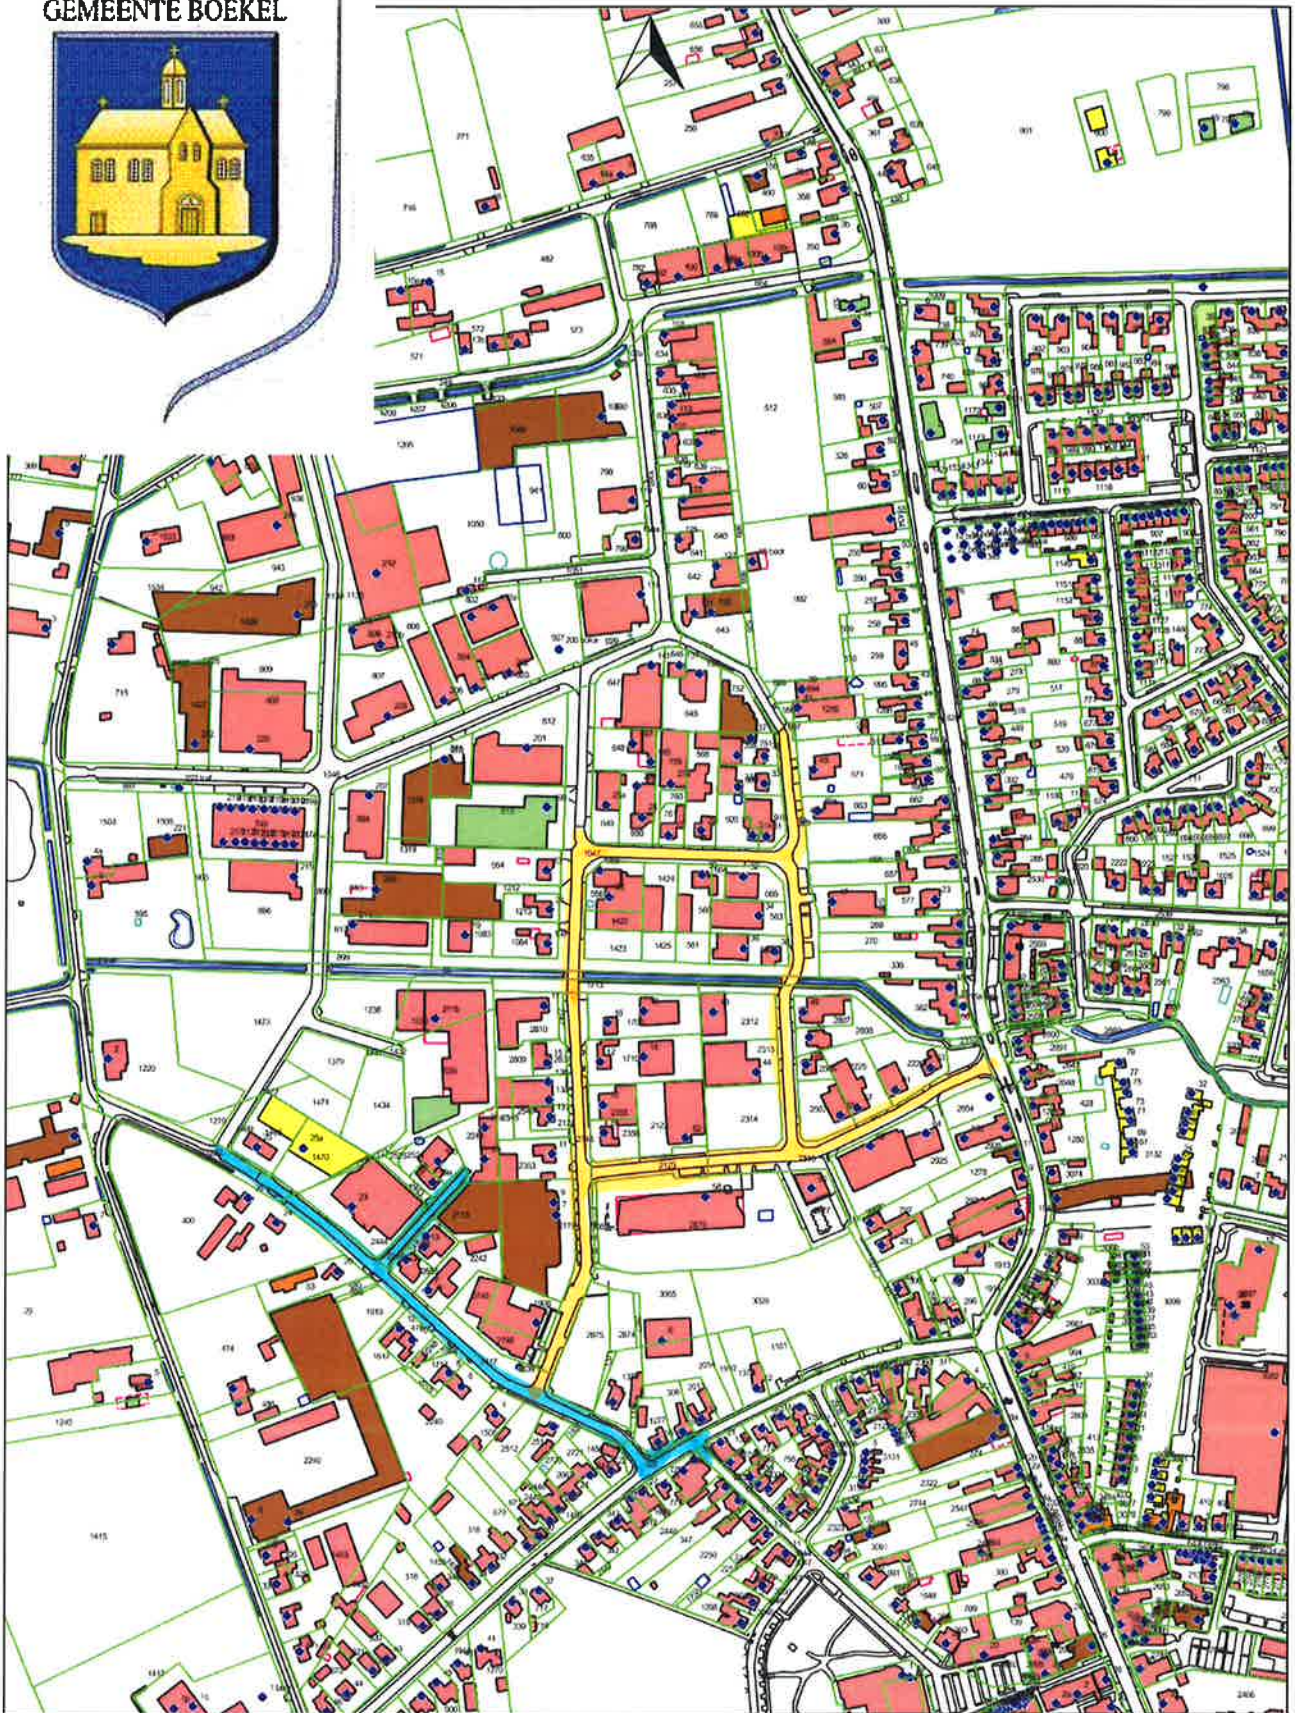

Aan deze kaart kunnen geen rechten worden ontleend.

Schaal 1:5000



13 December 2017