


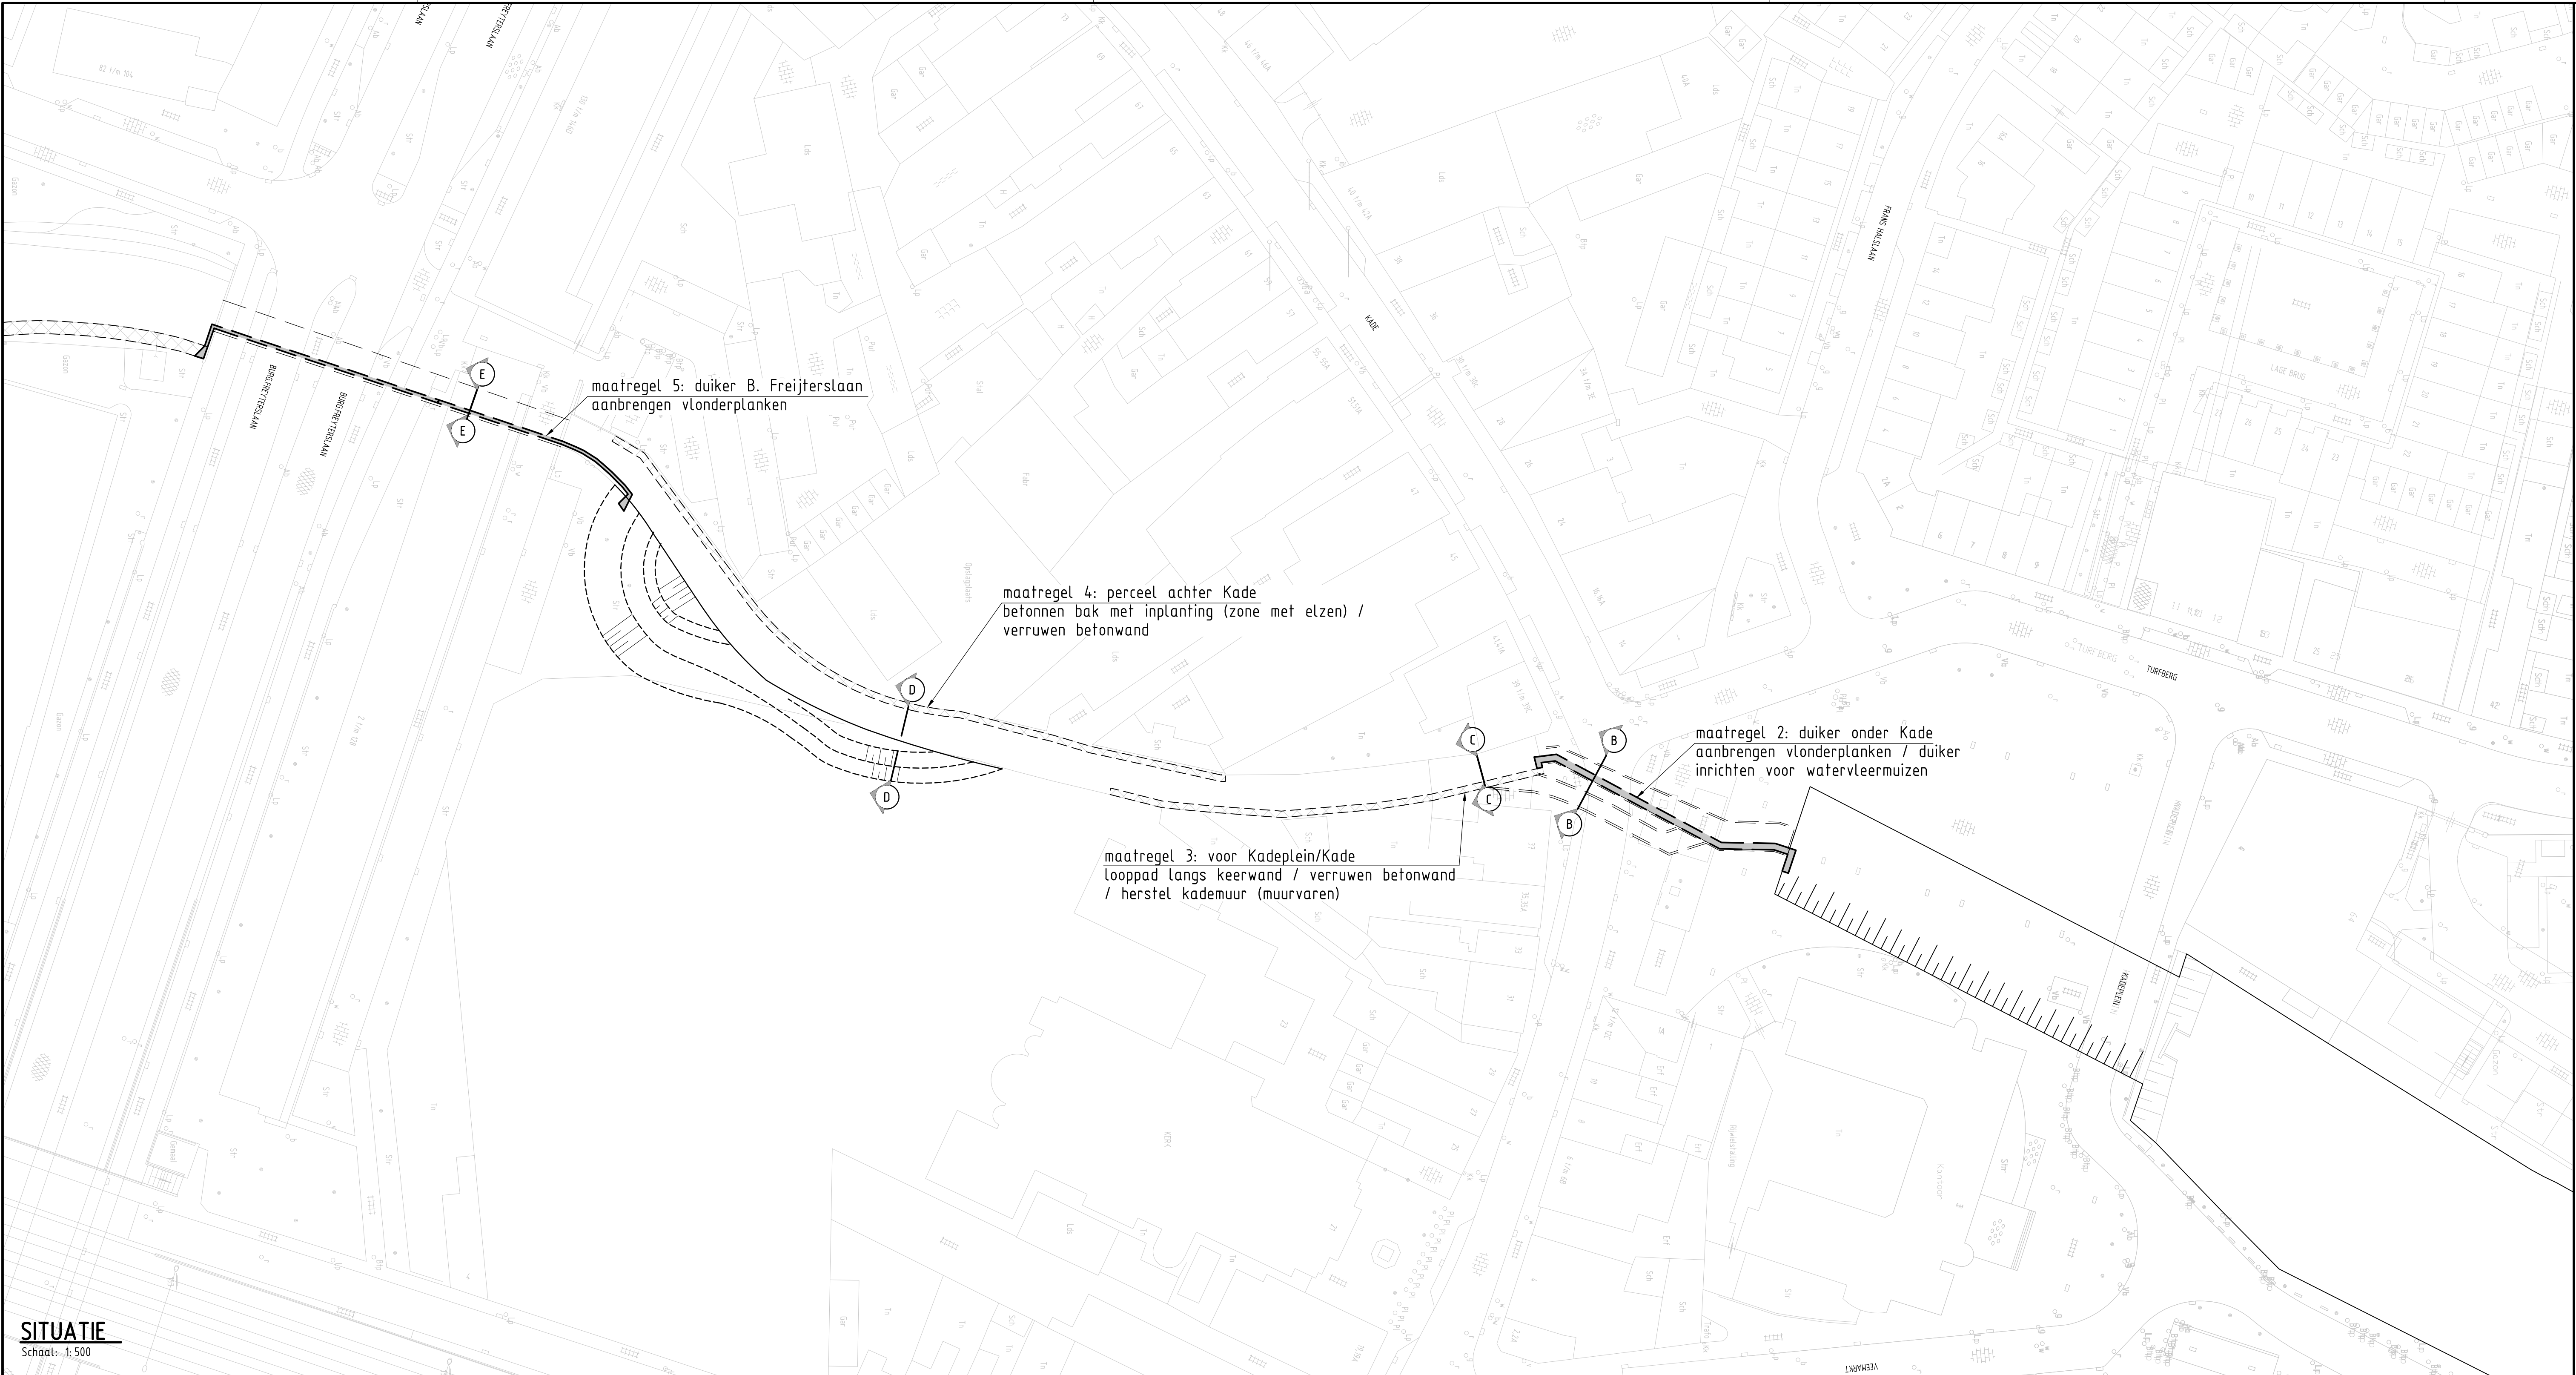
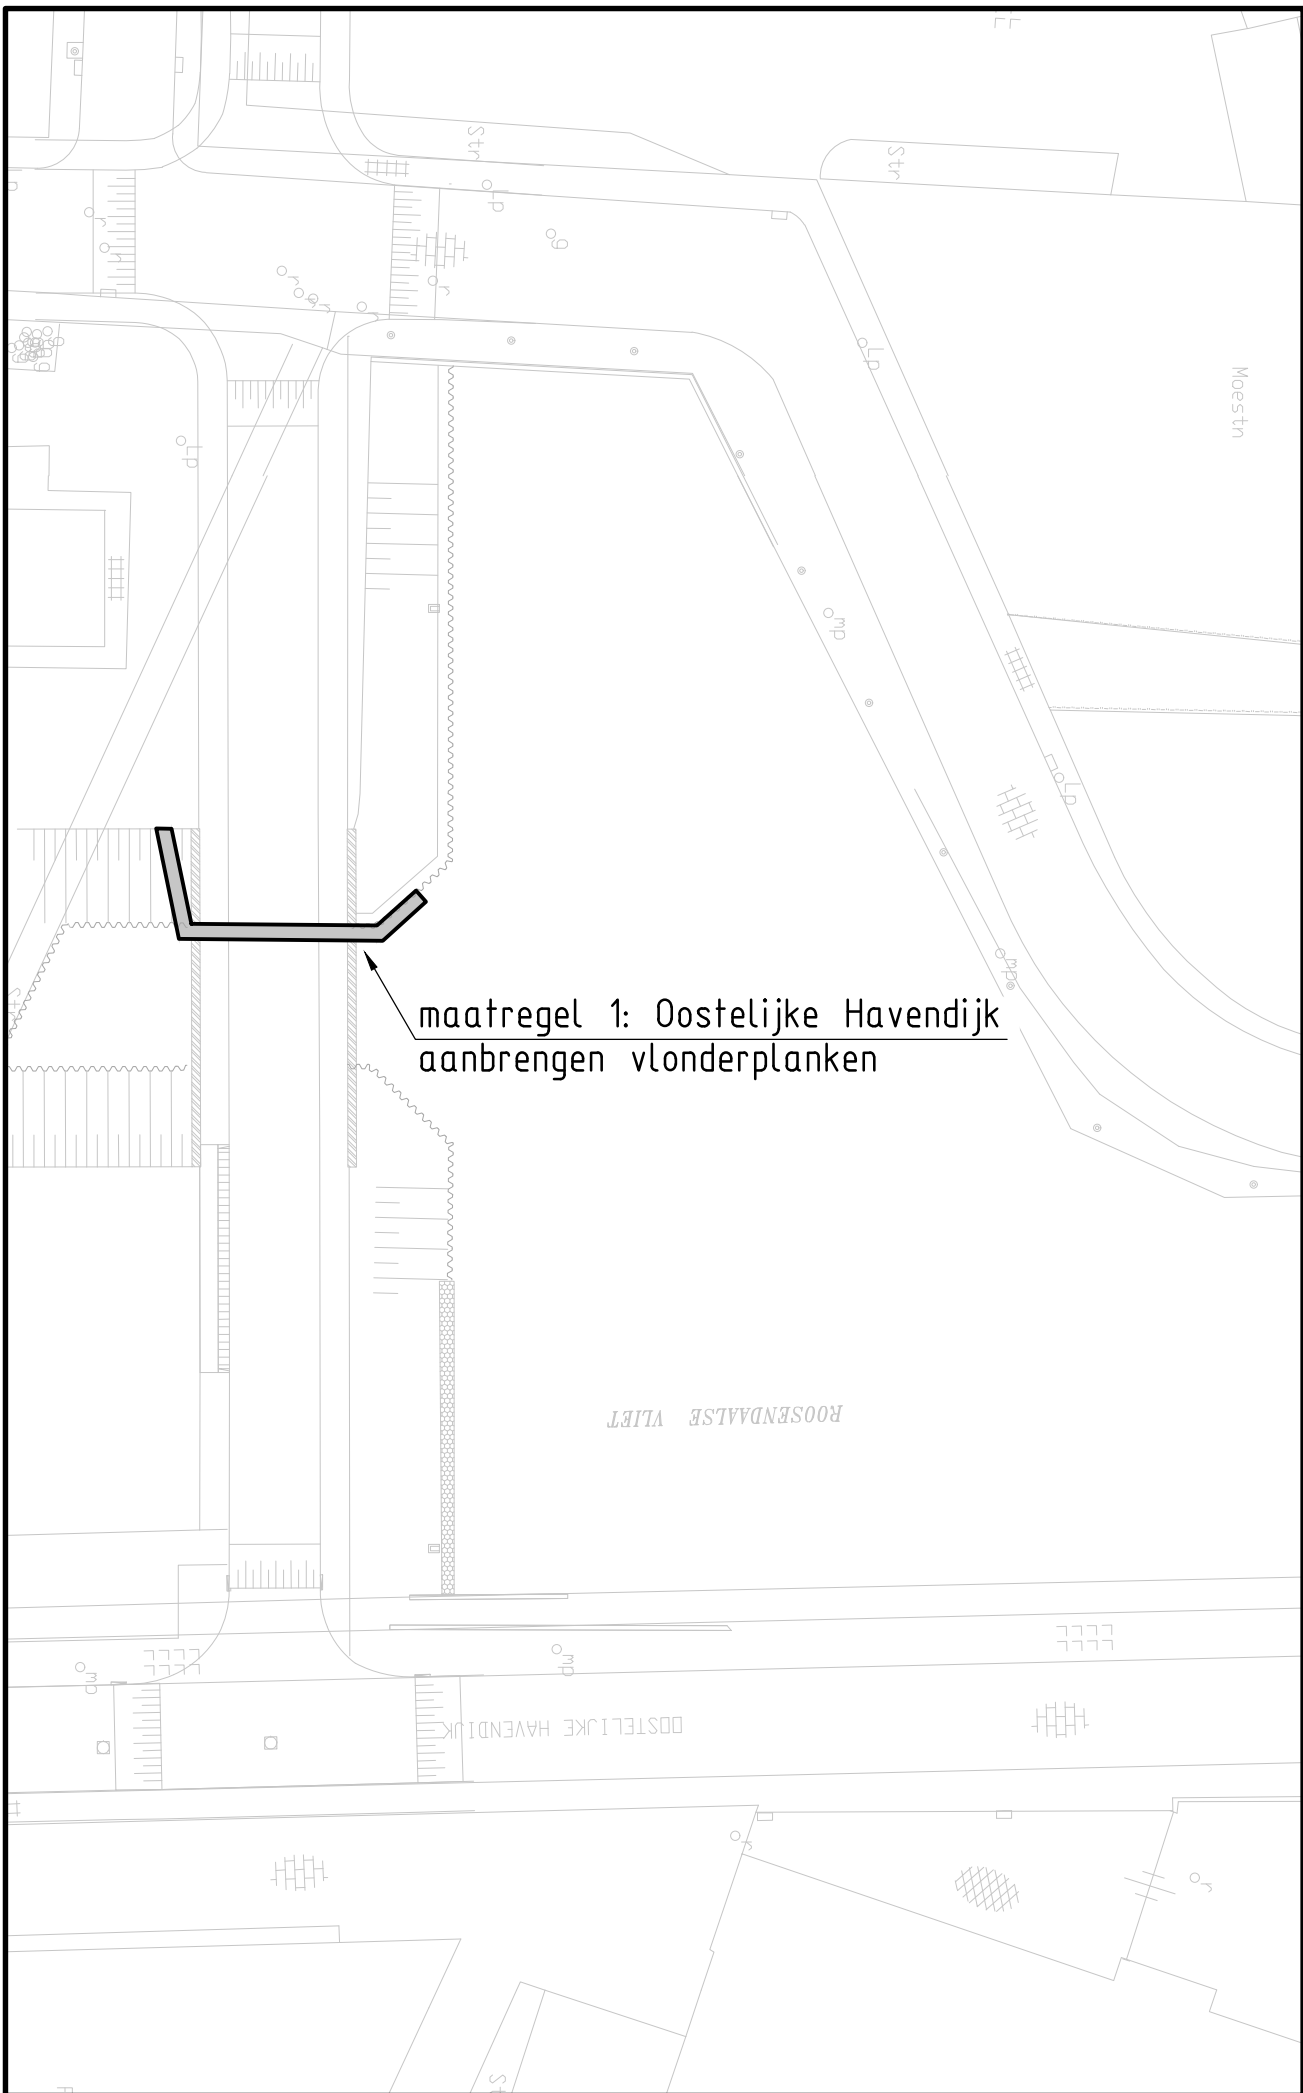
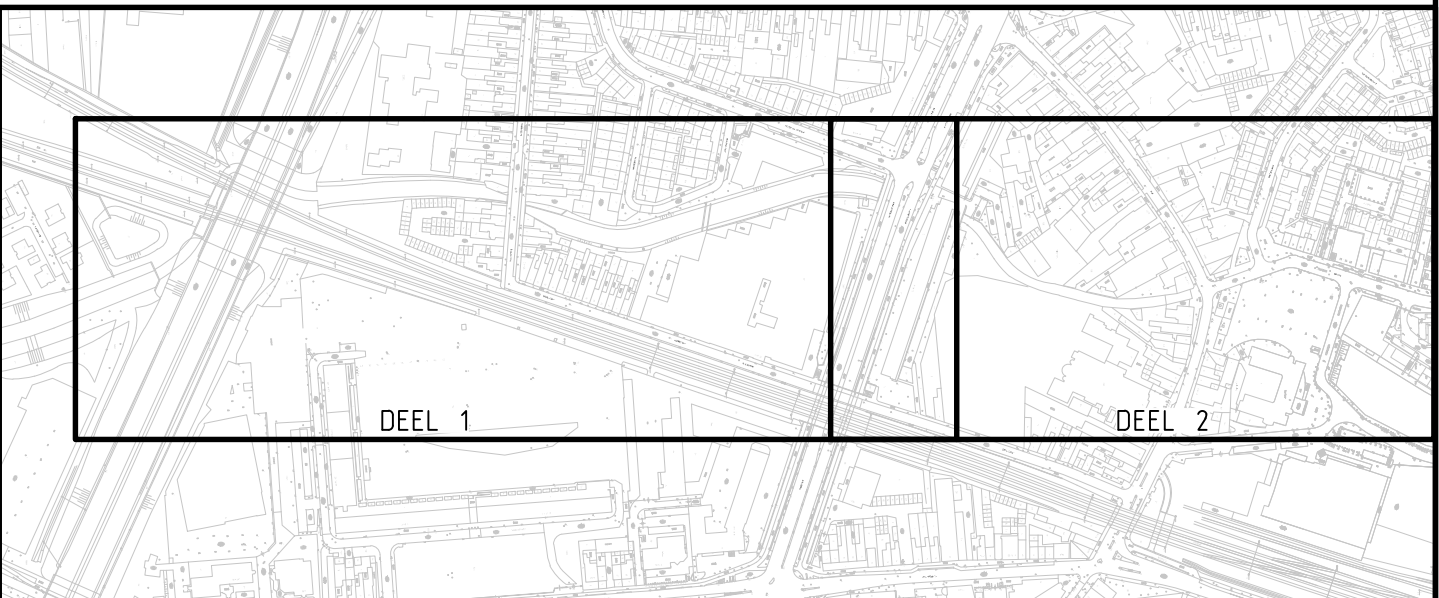
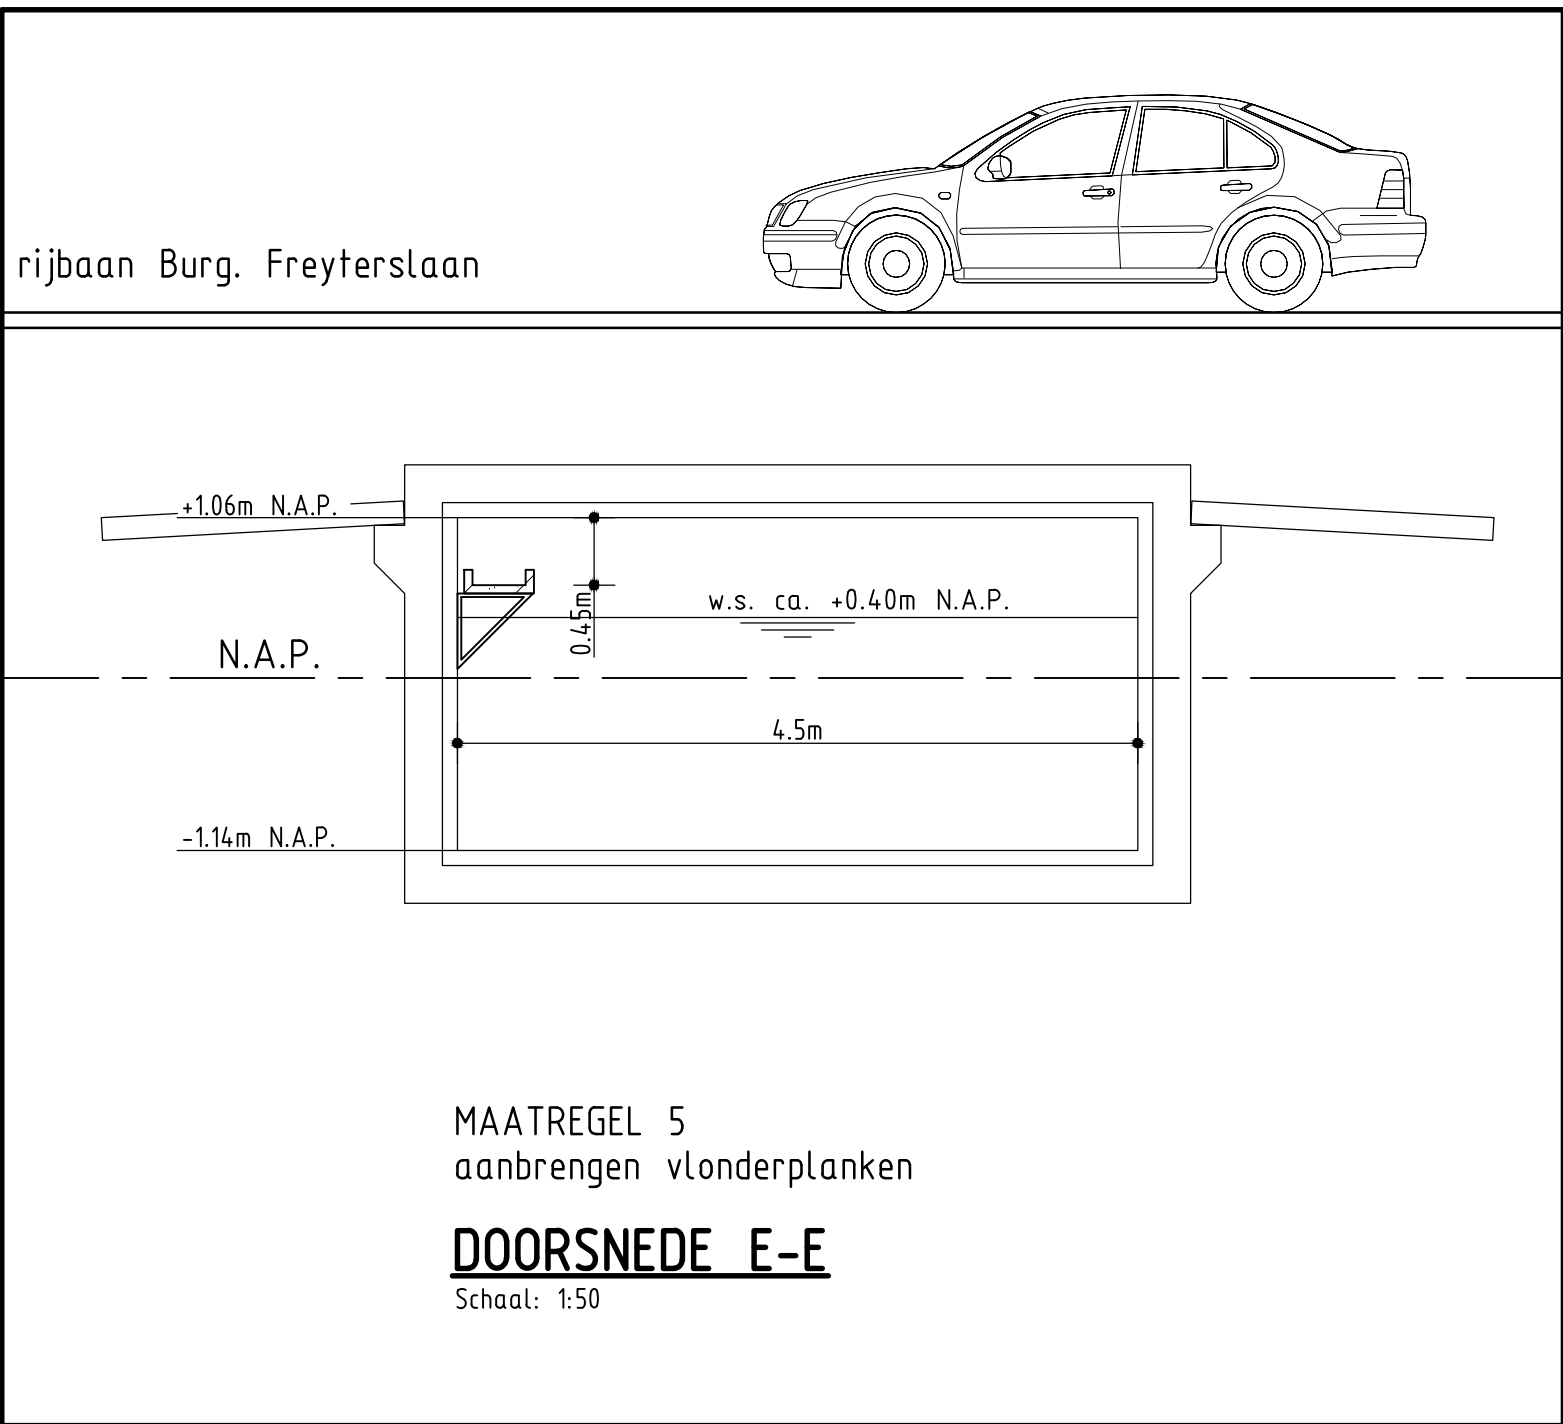


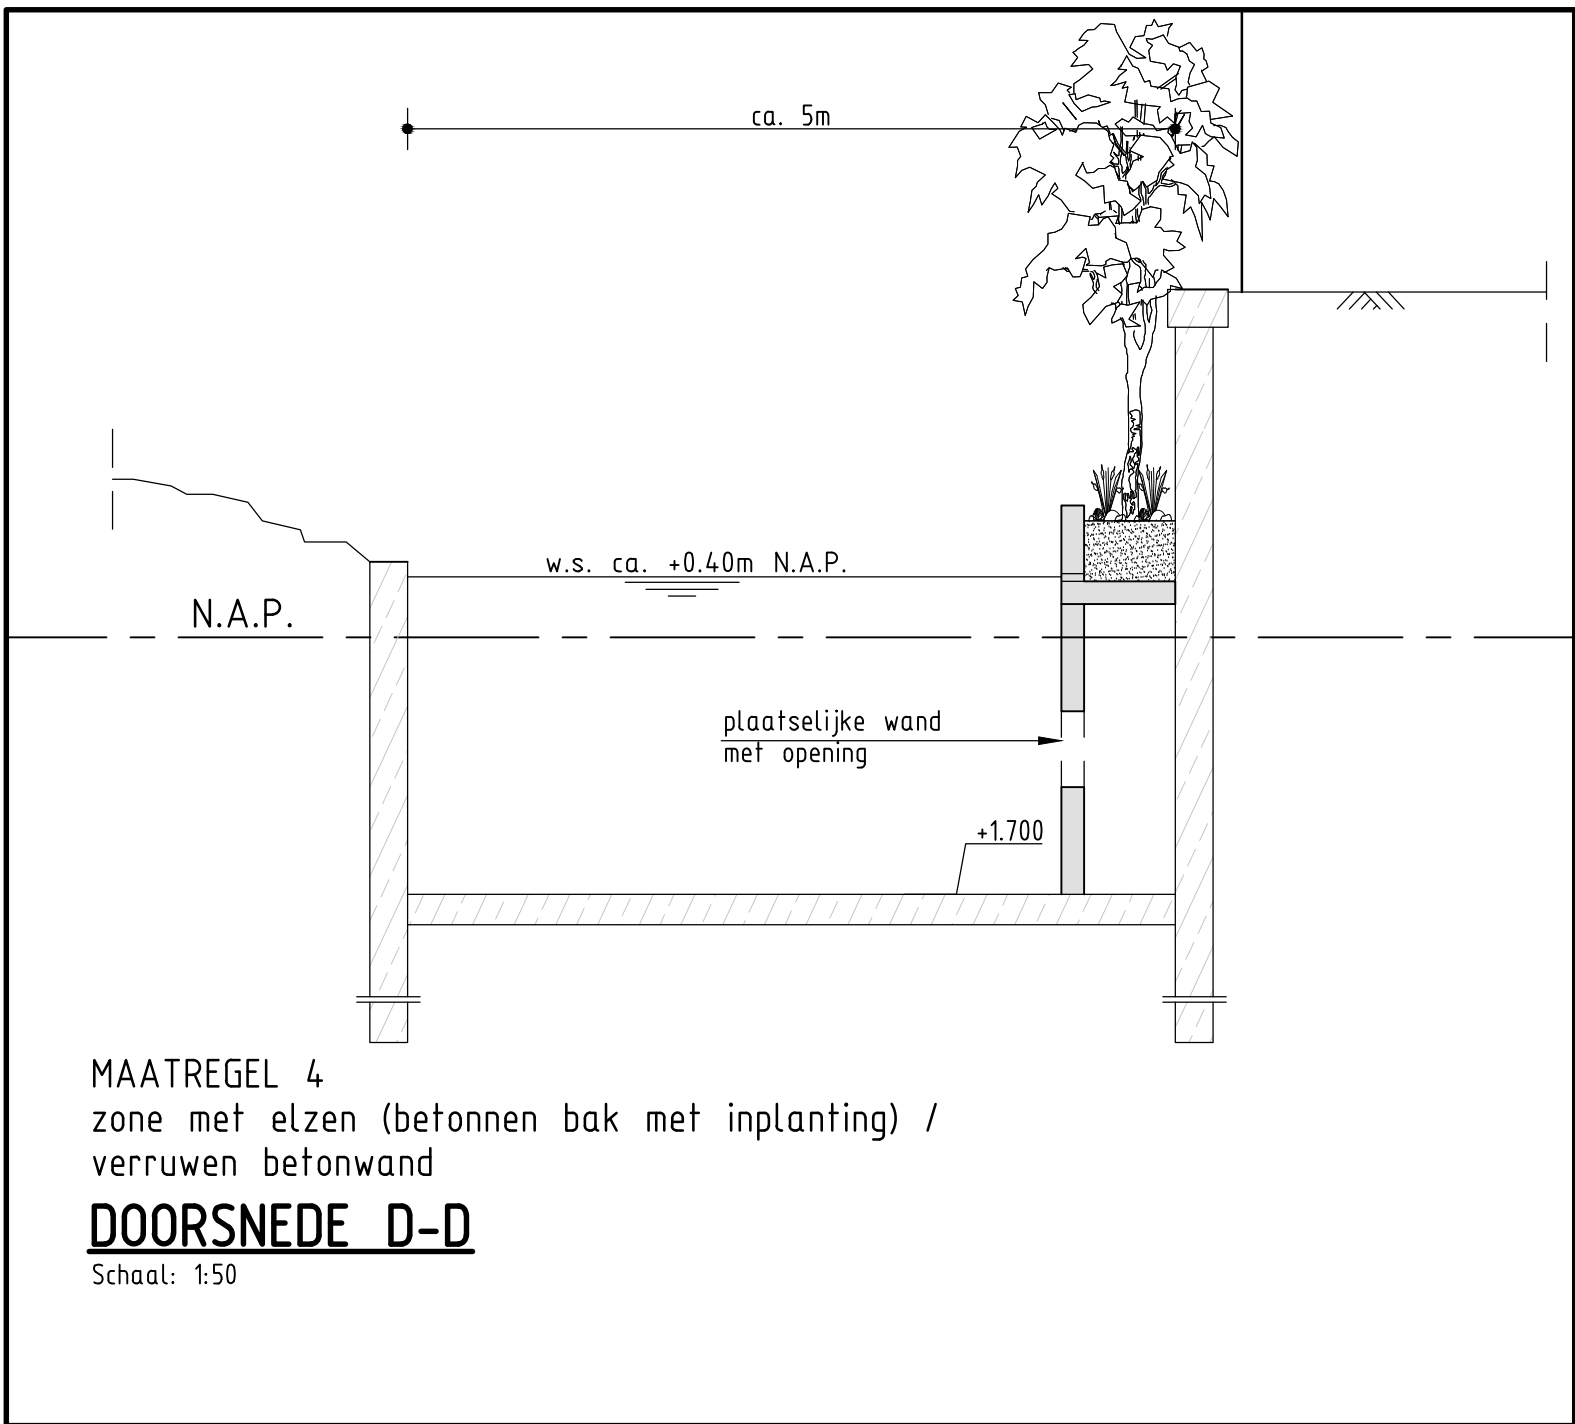

SITUATIE
Schaal: 1:500

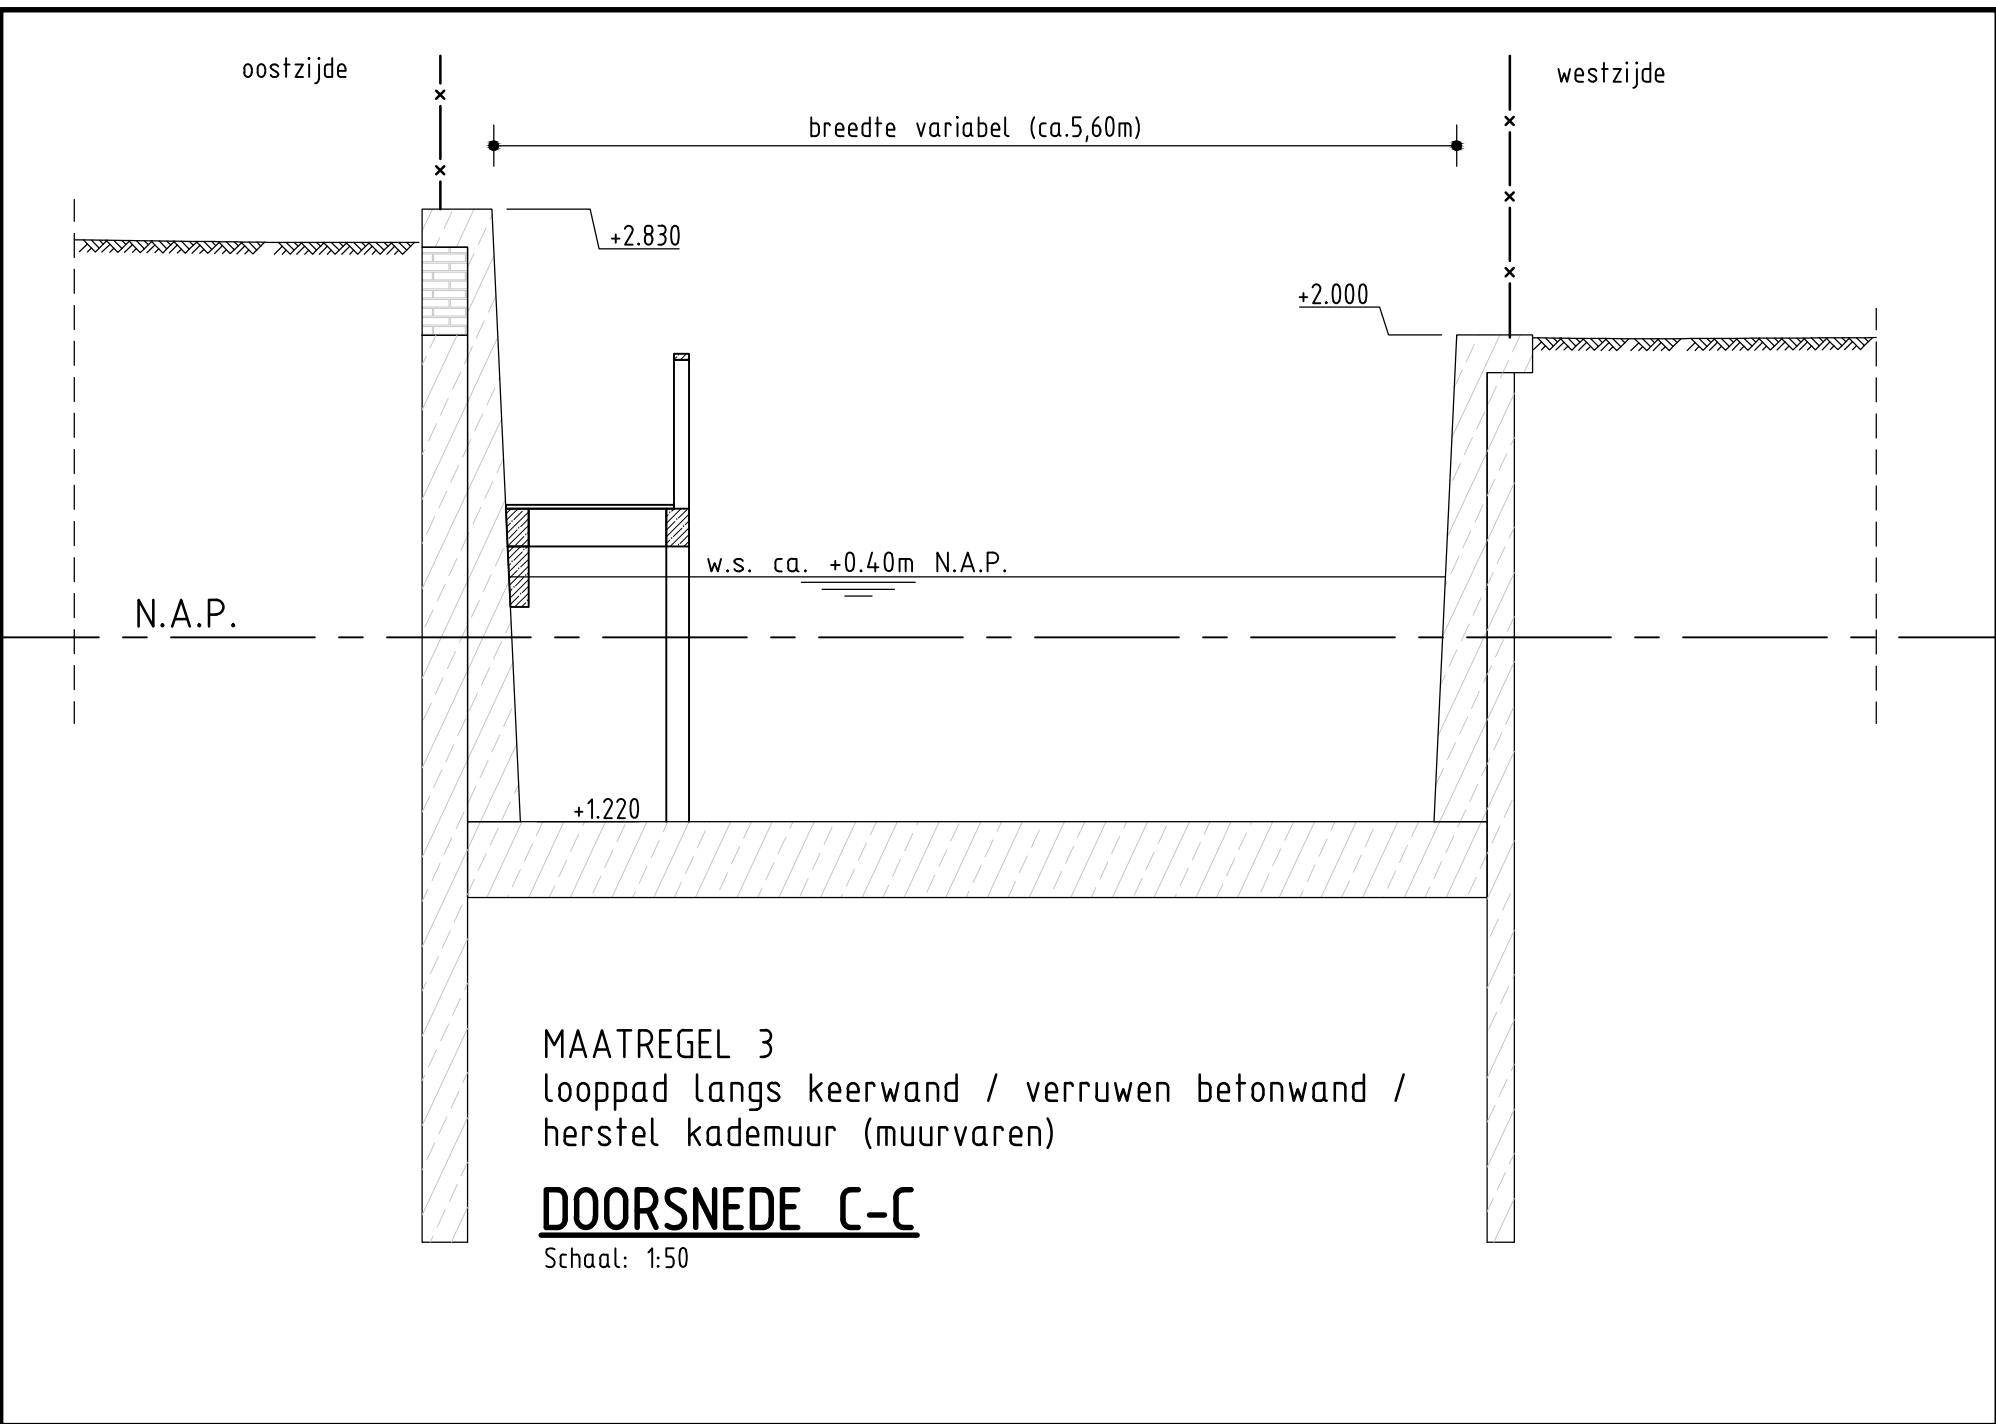

SITUATIE
Schaal: 1:500
Maatregel 1

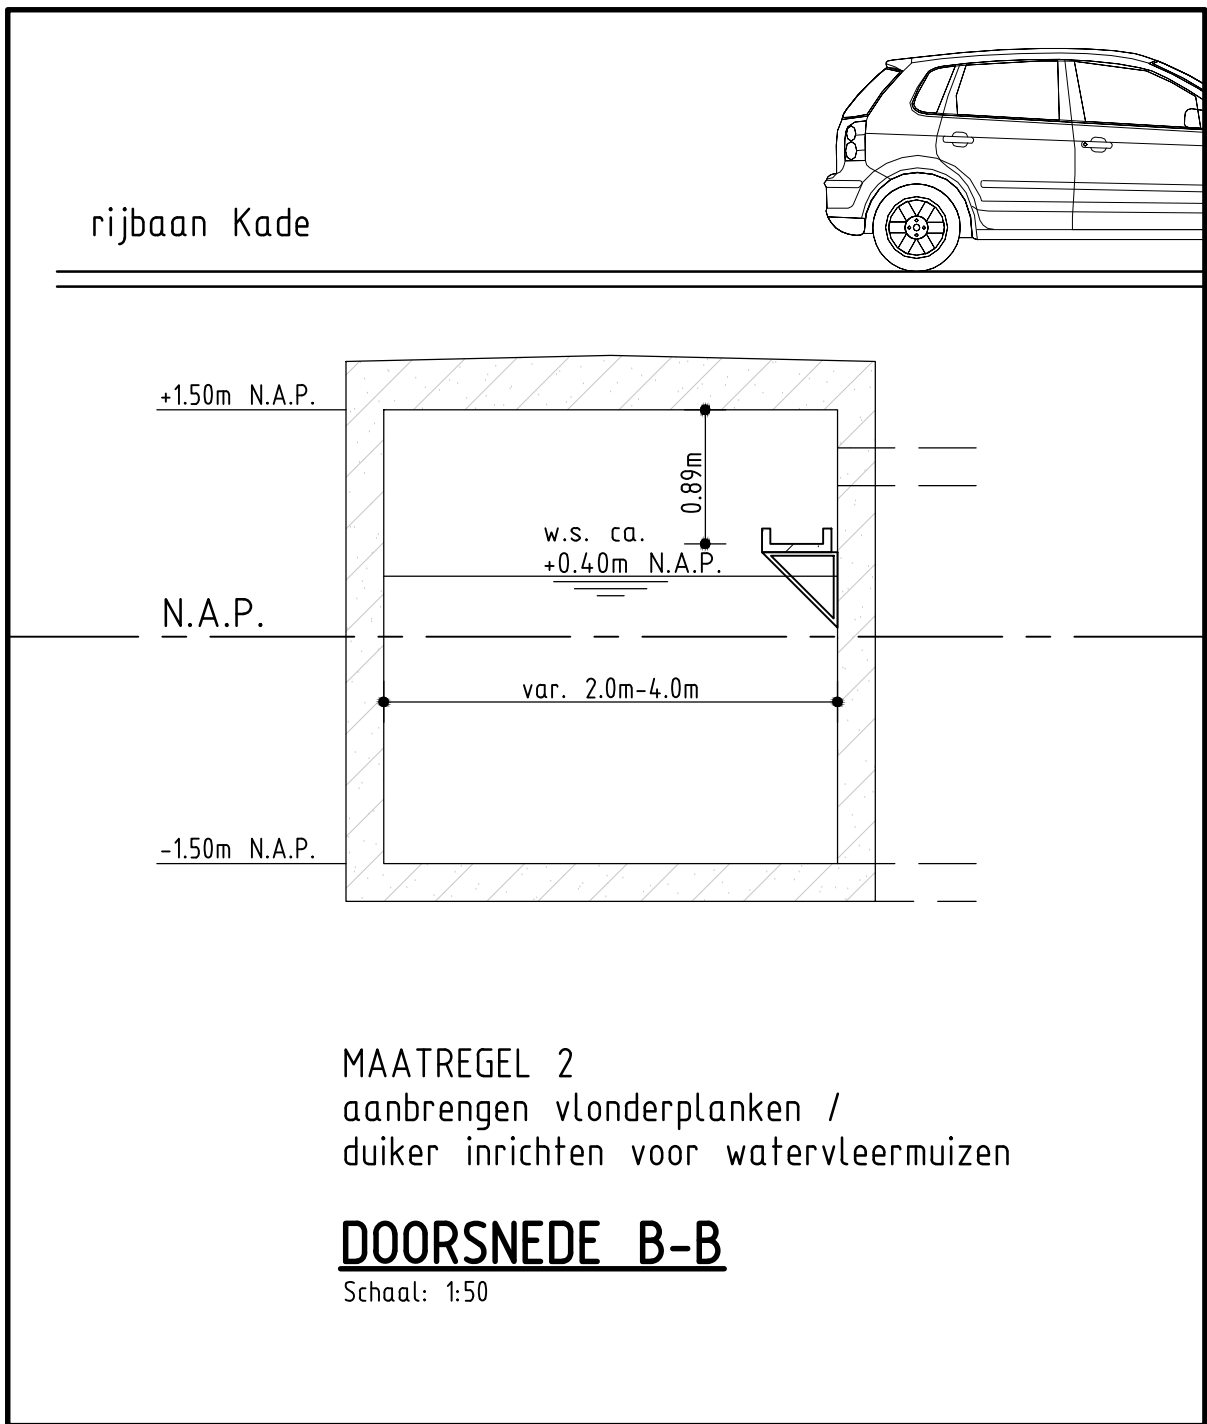

OVERZICHT
Schaal: 1:5000

OPMERKINGEN

maatvoering in m
(hoogte)maatvoering in het werk te controleren
hoogtemaatvoering in m t.o.v. N.A.P.

Ingenieursburo Maters en de Koning

Multakulien 8
4707 LZ Roosendaal
Bisletweg 2
2905 AW Capelle a/d IJssel

Tel. (0169) 524 524
Fax (0169) 524 525
Tel. (010) 258 18 20
Fax (010) 258 18 21

Weg- en Waterbouwkunde, Beton- en Staalkonstrucsies, Bouwkunde, Grondmechanica

www.matersendekoning.nl

Gemeente Roosendaal

EVZ maatregelen Watermolenbeek

EVZ Overzicht deel 2

DATUM	GETEKEND	GECONTROLEERD	OMSCHRIJVING	REVISIE
-	-	-	-	G
-	-	-	-	F
-	-	-	-	E
-	-	-	-	D
-	-	-	-	C
-	-	-	-	B
31 jul 2015	H. Claessens	G. Maters	Diverse wijzigingen	A
24 nov 2014	J. den Heijer	G. Maters		

14.196- EVZ-TEK-902

V0 A