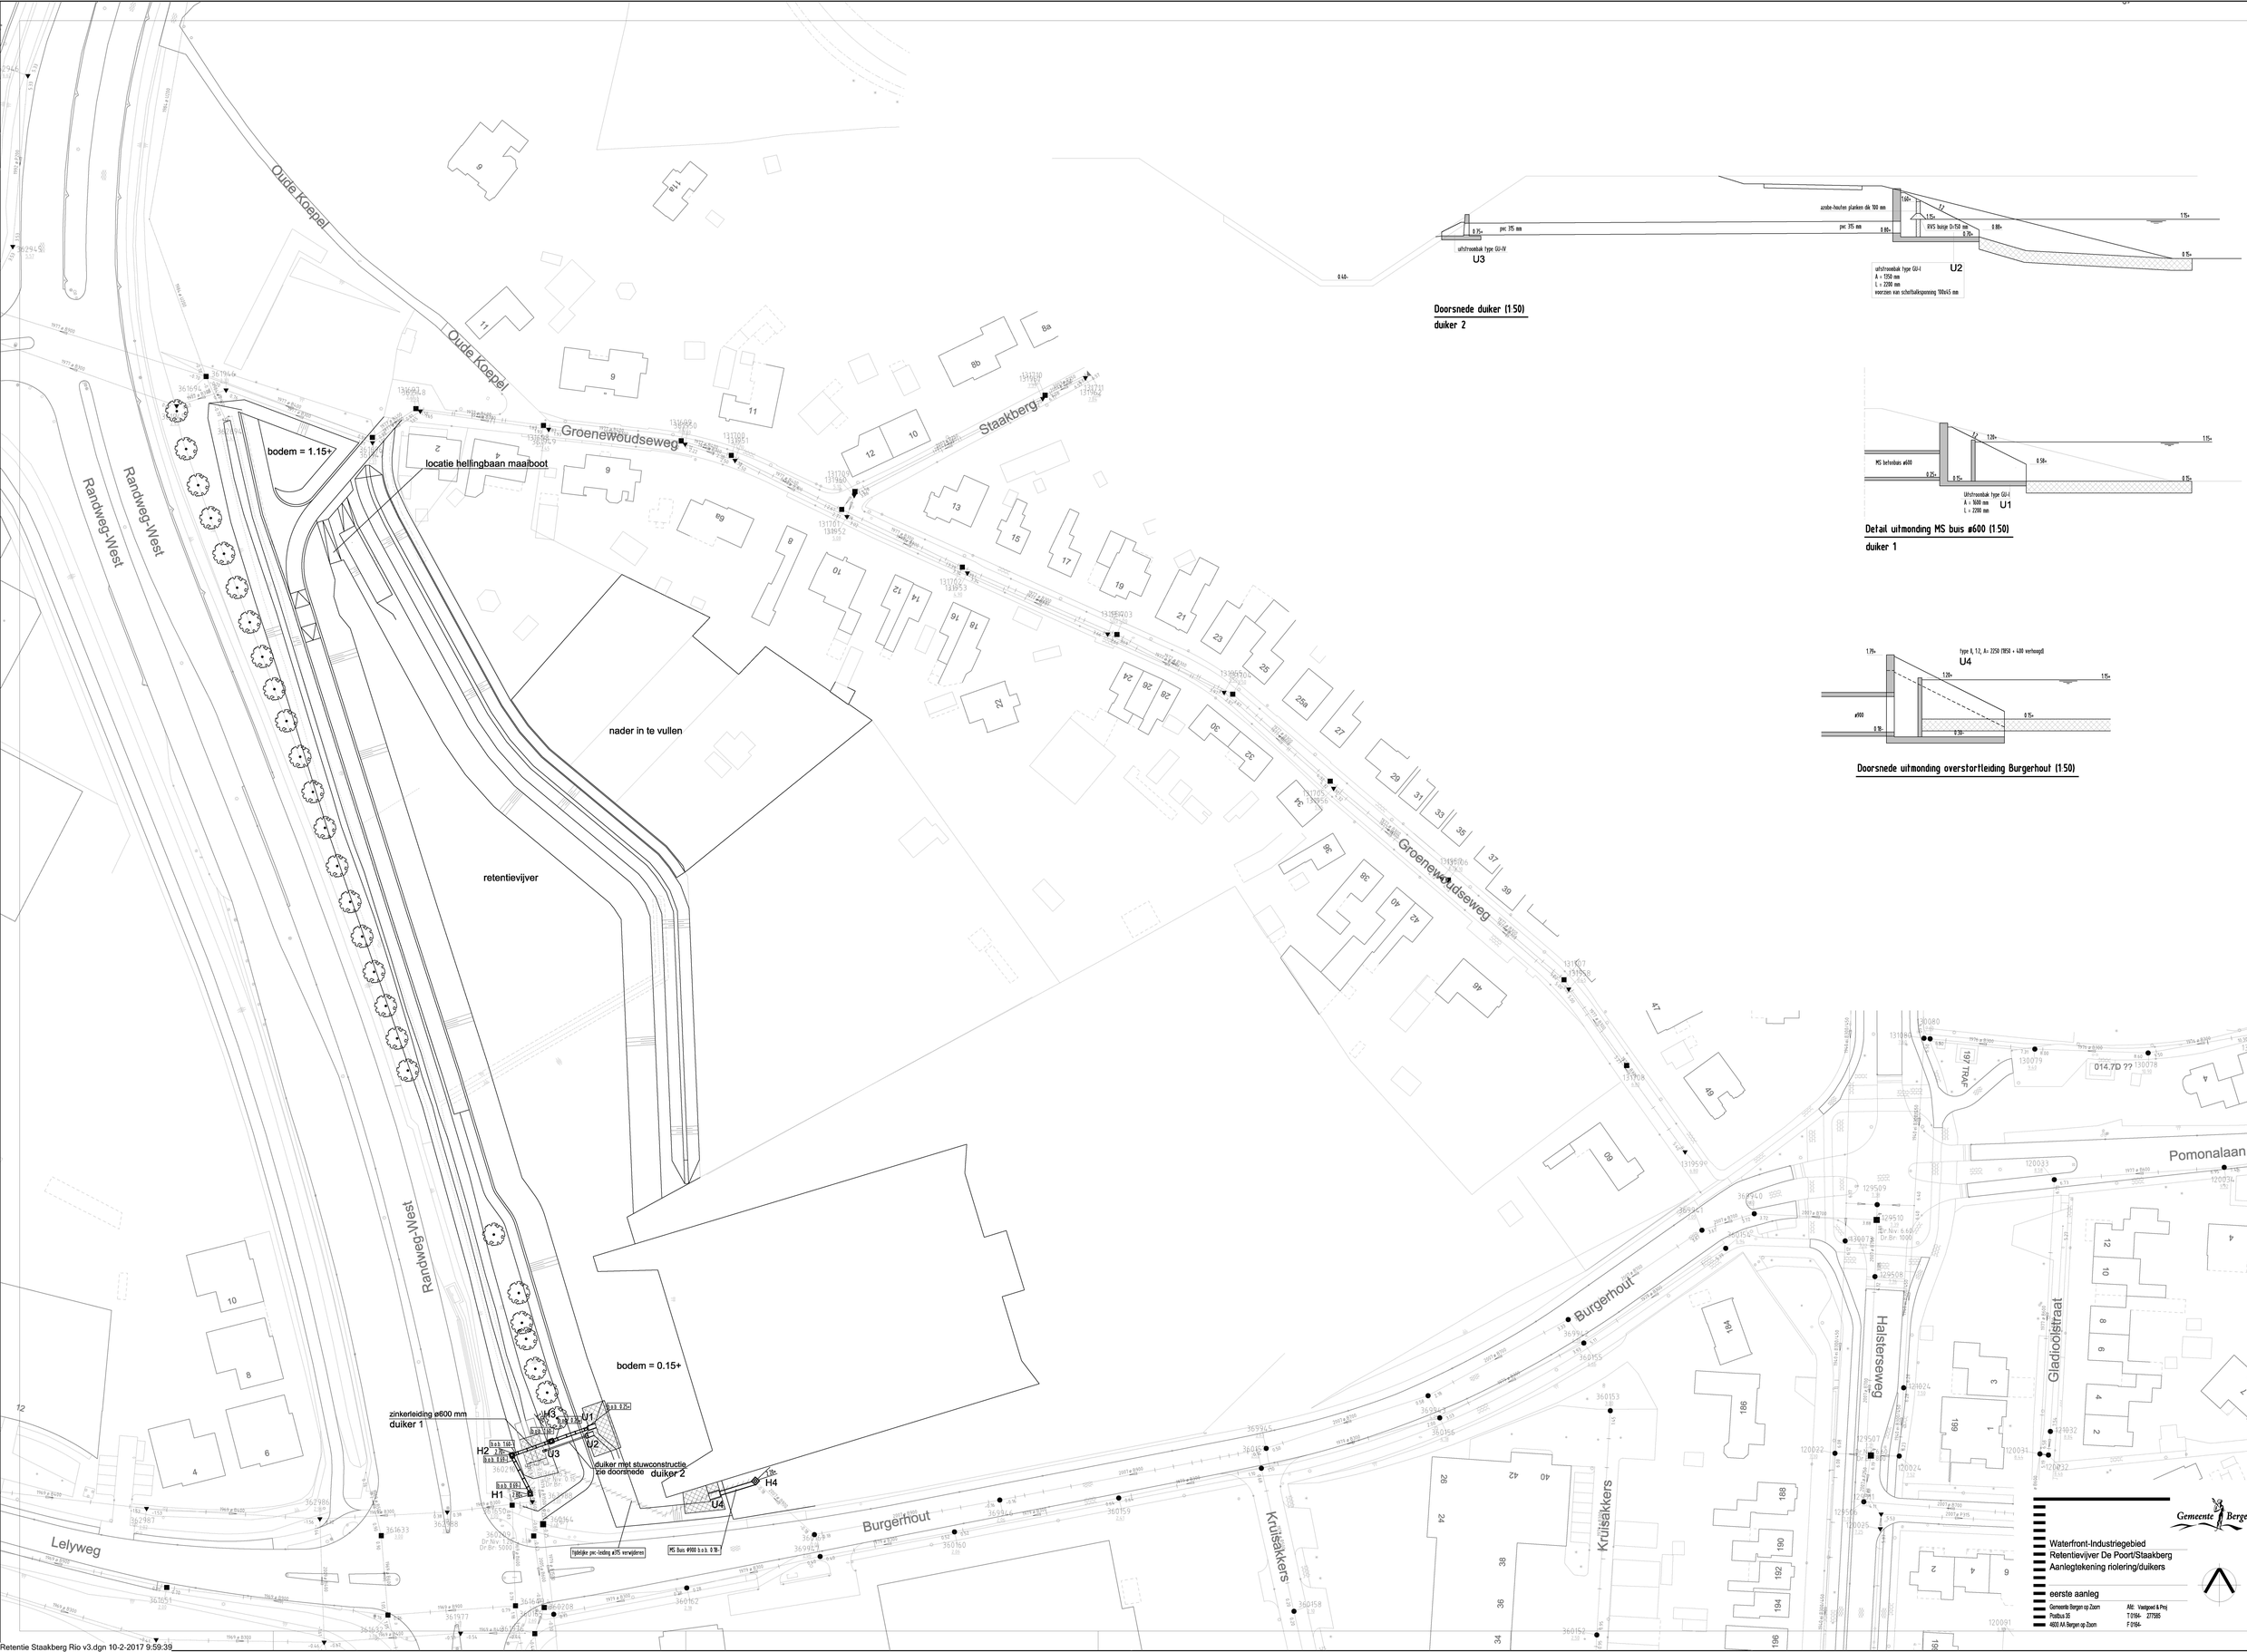


azobe-houten planken dik 100 mm
pvc 315 mm
uitstroombak type GU-IV
U3

Doorsnede duiker (1:50)
duiker 2

RVS hoge D=158 mm
uitstroombak type GU-I
A = 1250 mm
L = 2200 mm
voorzien van schietbalksponning 180x45 mm
U2

MS betonbuis ø600
uitstroombak type GU-I
A = 1600 mm
L = 2200 mm
U1

Detail uitmonding MS buis ø600 (1:50)
duiker 1

type II, 1/2, A= 2250 (1850 + 400 verhoogd)
ø900
U4

Doorsnede uitmonding overstortleiding Burgerhout (1:50)

Gemeente Bergen op Zoom

Waterfront-Industriegebied
Retentievijver De Poort/Staakberg
Aanlegtekening riolering/duikers

eerste aanleg

Gemeente Bergen op Zoom	ABC Vastgoed & Proj
Postbus 36	T 0164- 277595
4600 AA Bergen op Zoom	F 0164-

bestand	Retentie Staakberg Rio v3.dgn
doc.code	239499
blad/nr.	1
van	1
form.	A0
schaal	1:500
getek.	Ad van Loon
datum	23-11-2016
gewijz.	10-02-2016
door	Ad van Loon
tek.stat.	VO

Retentie Staakberg Rio v3.dgn 10-2-2017 9:59:39