




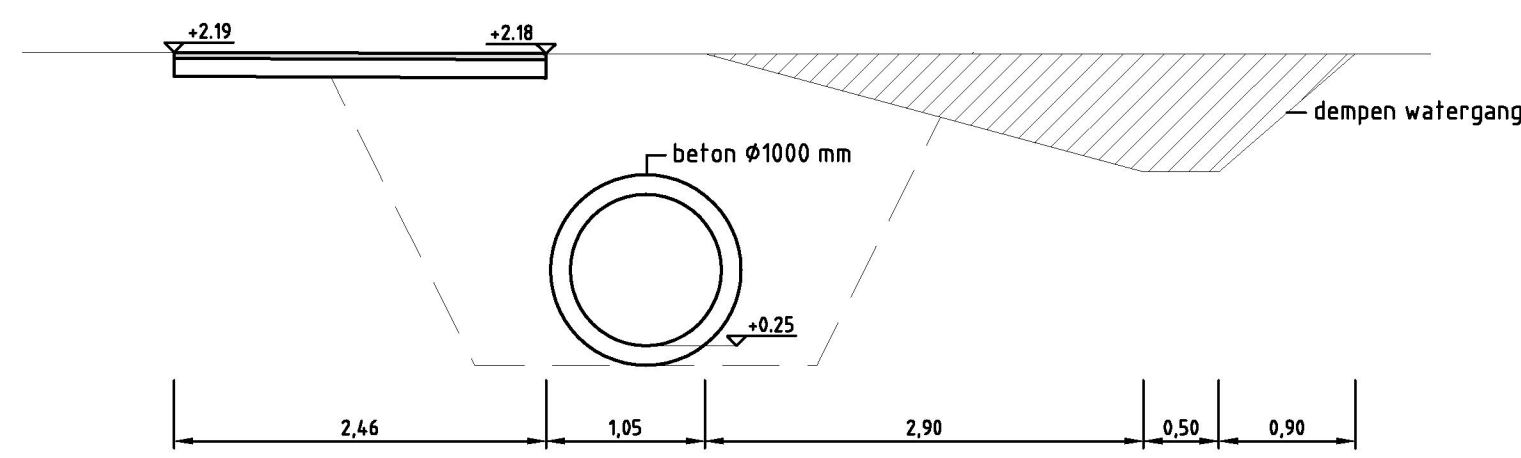


Dwarsprofiel E-E
Schaal 1:50

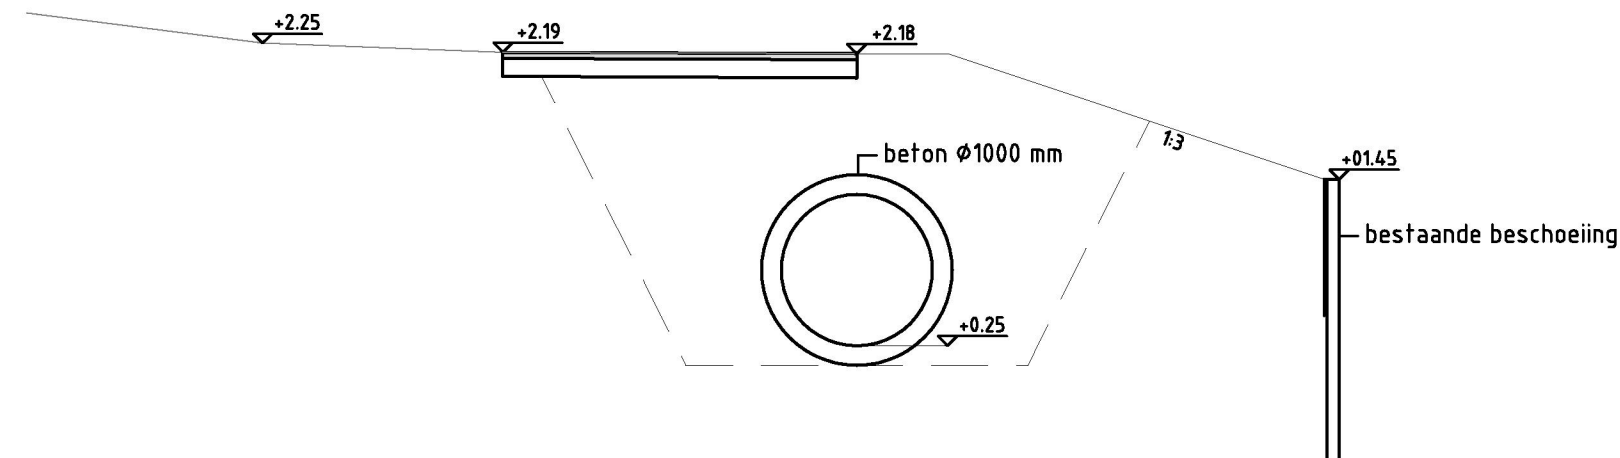


Dwarsprofiel F-F
Schaal 1:50

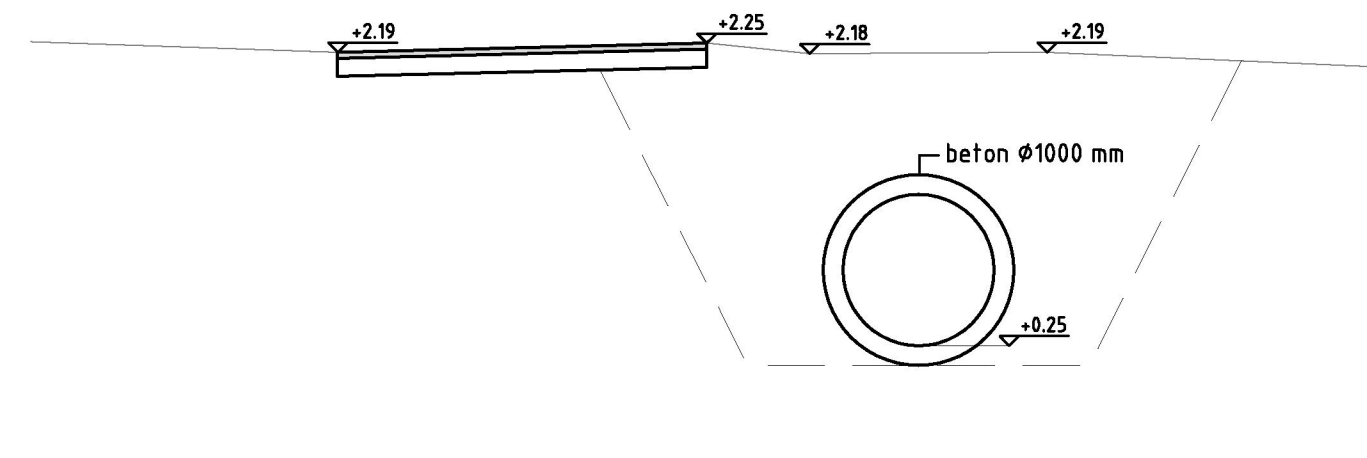


Dwarsprofiel G-G
Schaal 1:50

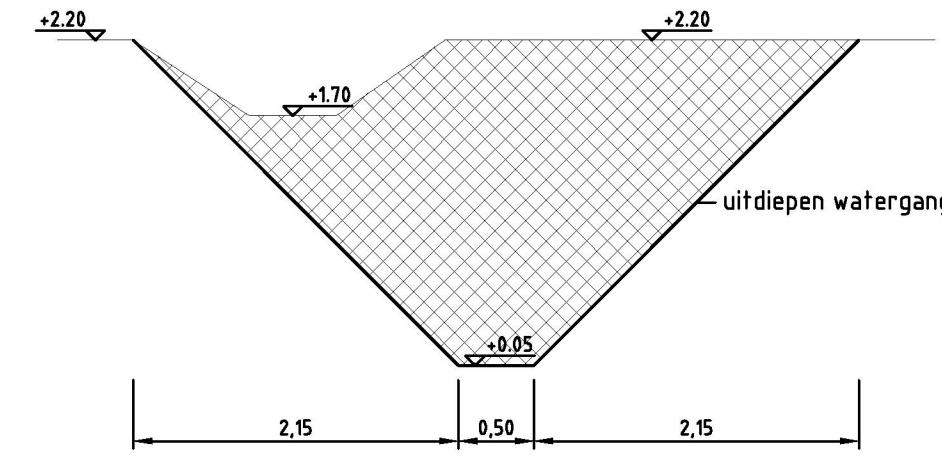

Dwarsprofiel H-H
Schaal 1:50

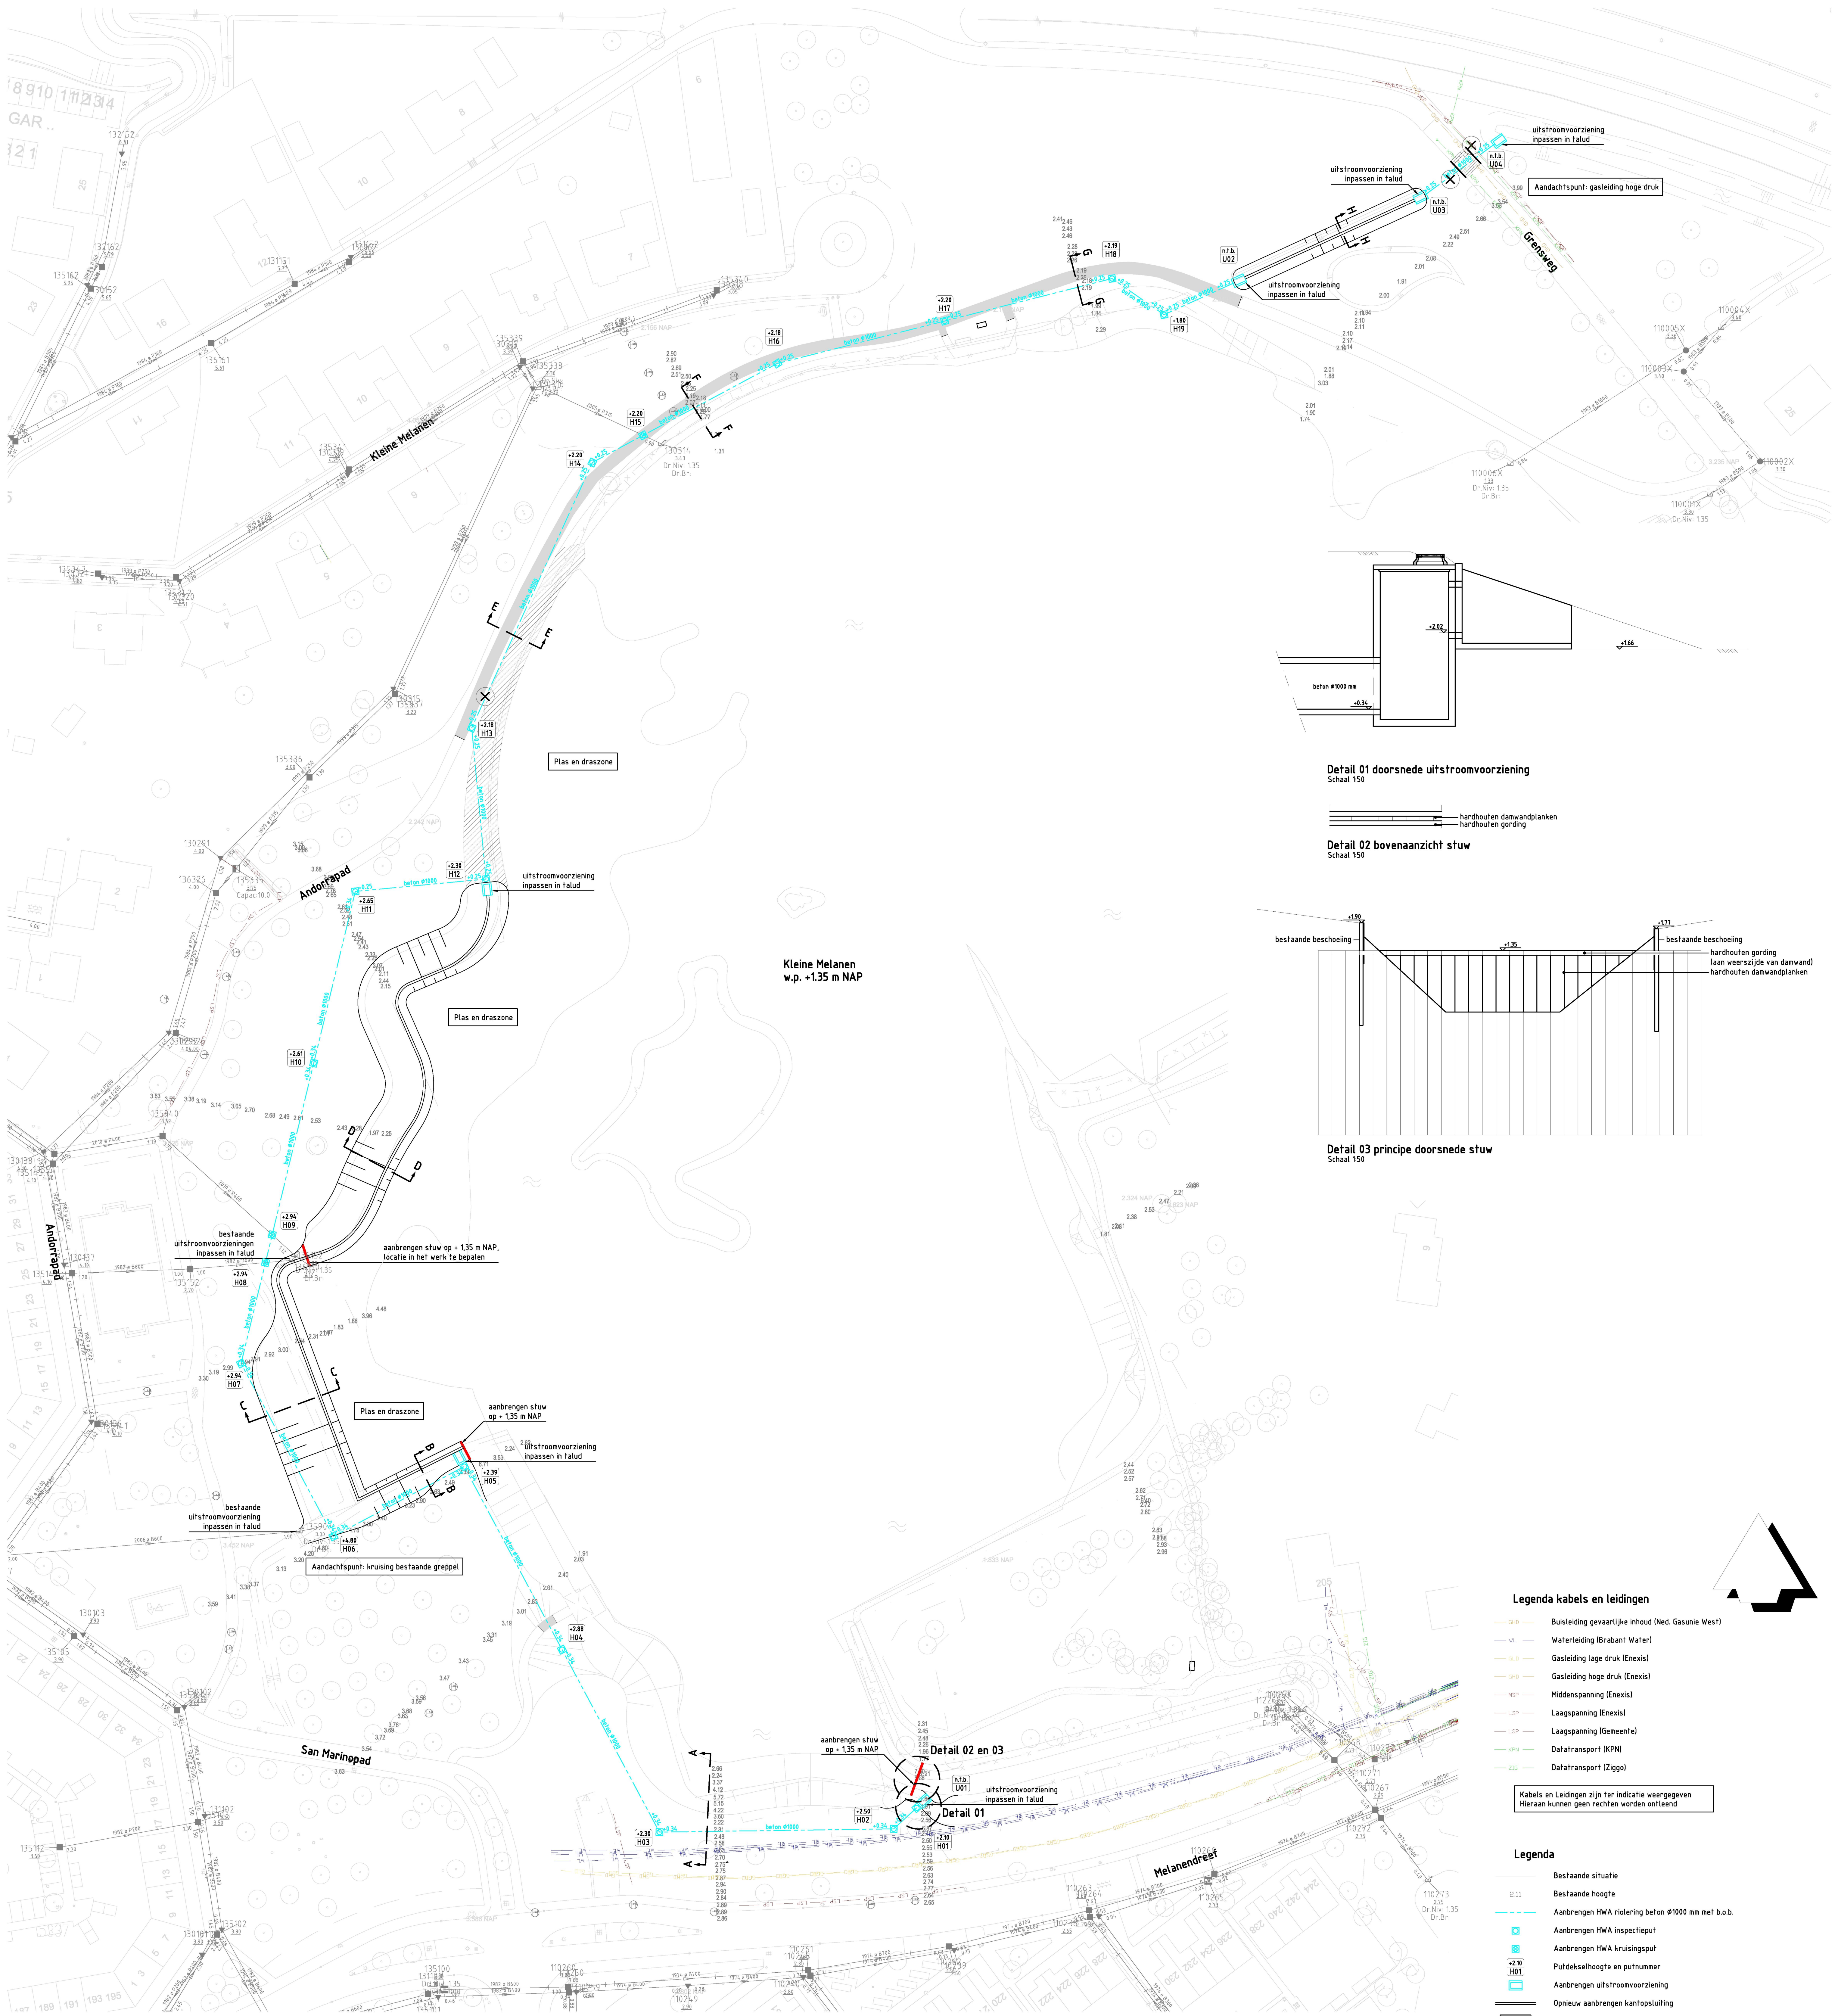


Kleine Melanen
w.p. +1.35 m NAP

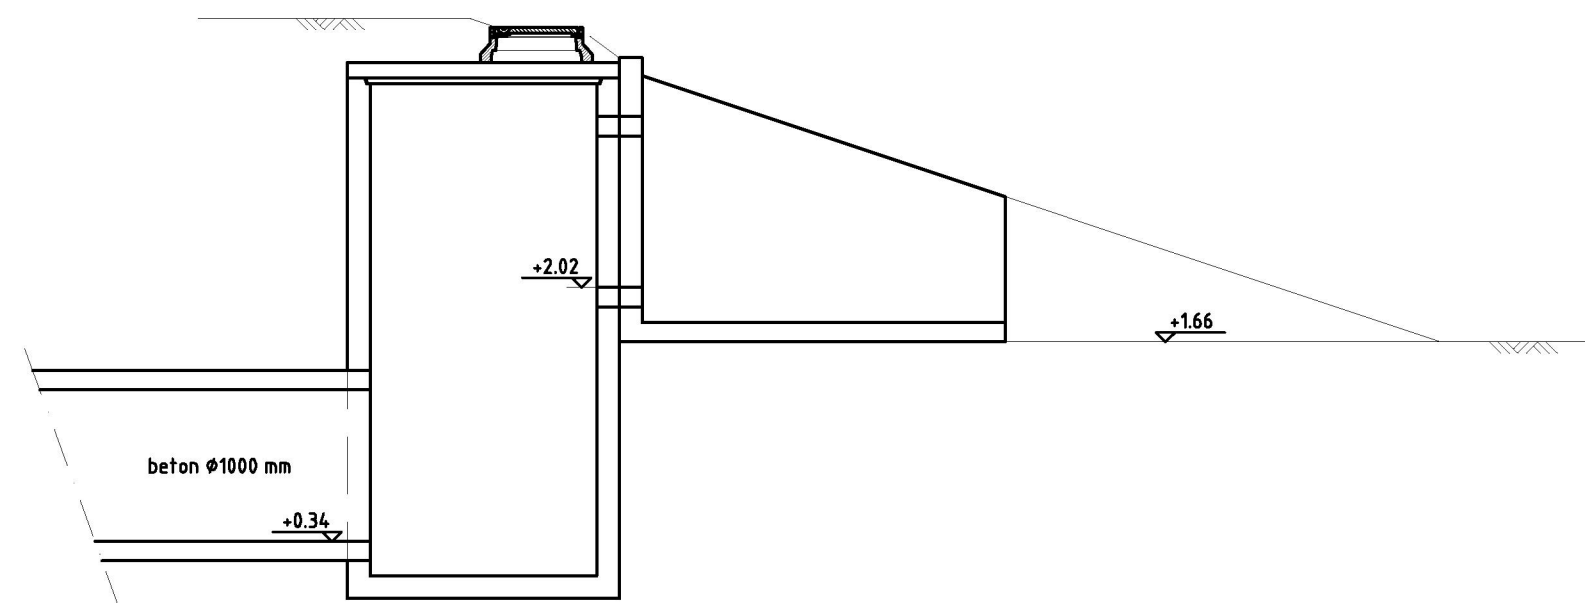


Detail 01 doorsnede uitstroomvoorziening
Schaal 1:50

Detail 02 bovenaanzicht stuw
Schaal 1:50

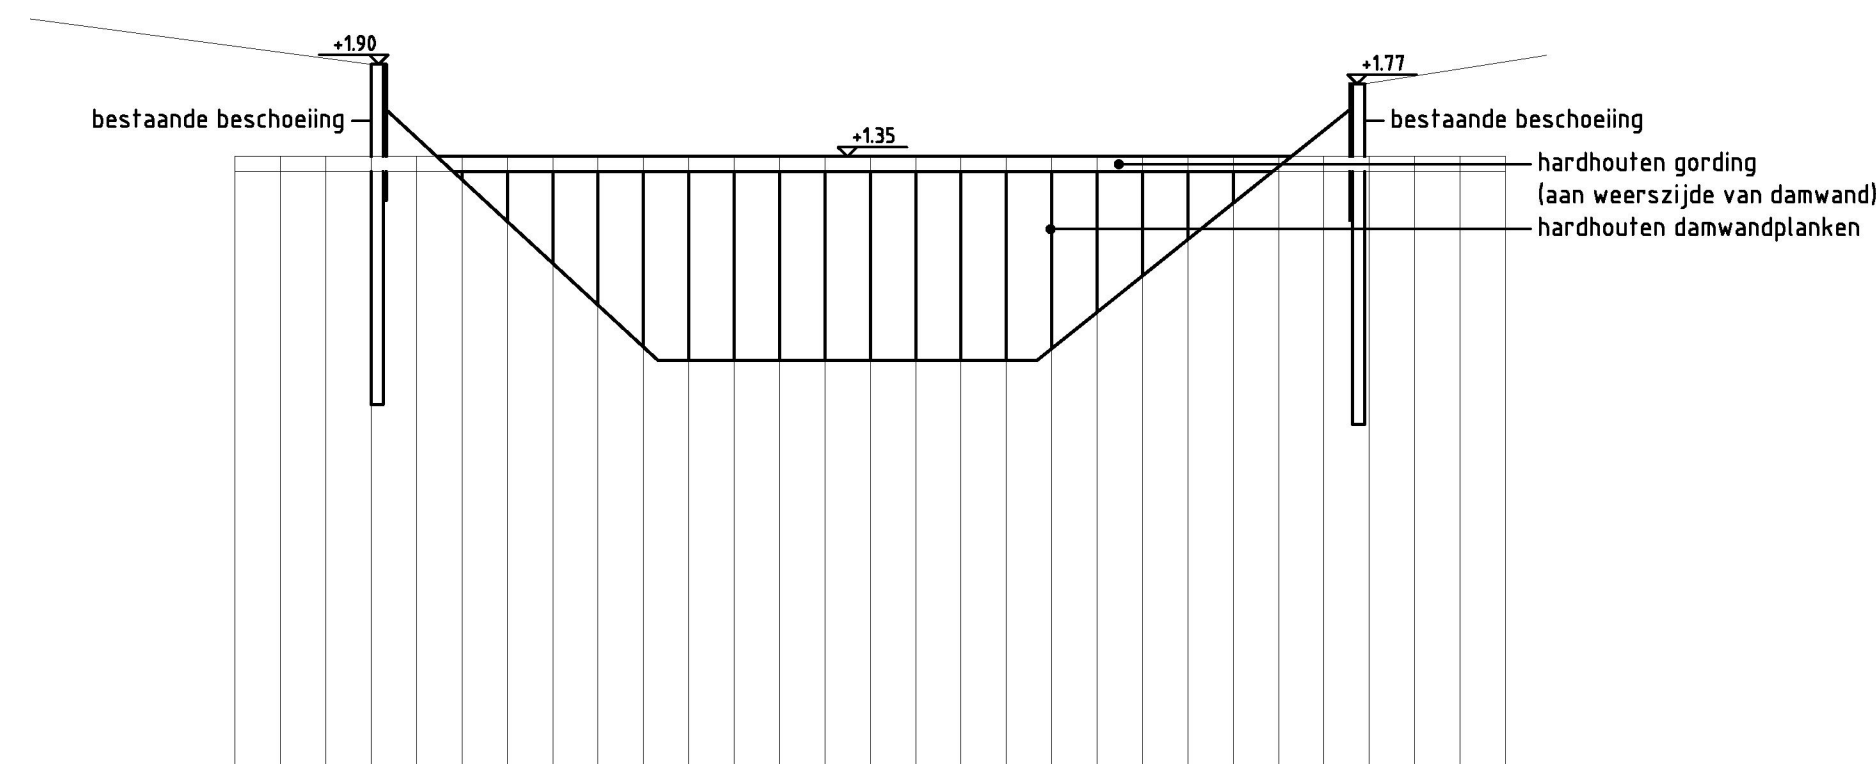


Detail 03 principe doorsnede stuw
Schaal 1:50

Legenda kabels en leidingen

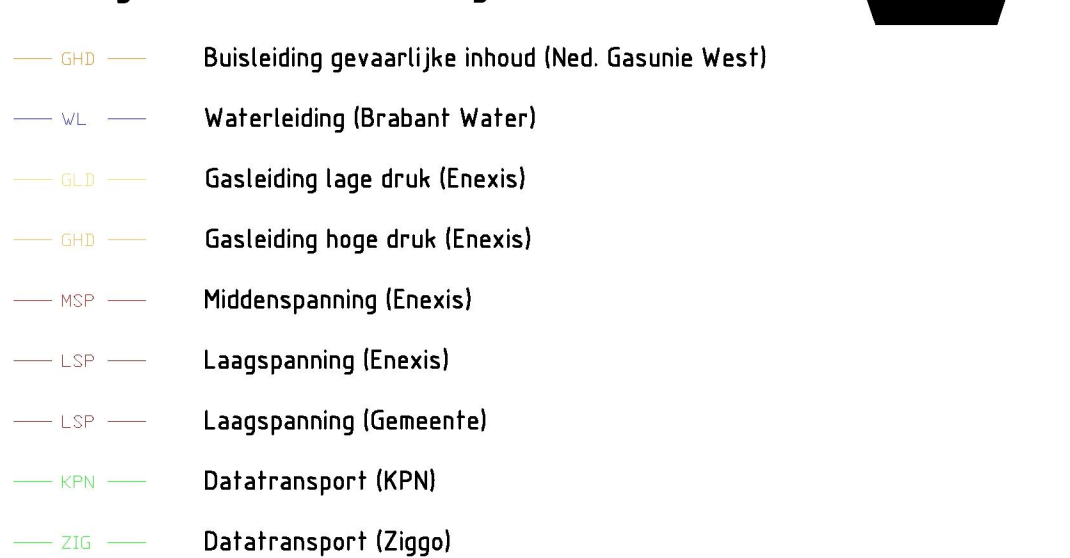


Kabels en Leidingen zijn ter indicatie weergegeven
Hieraan kunnen geen rechten worden ontleend


Legenda

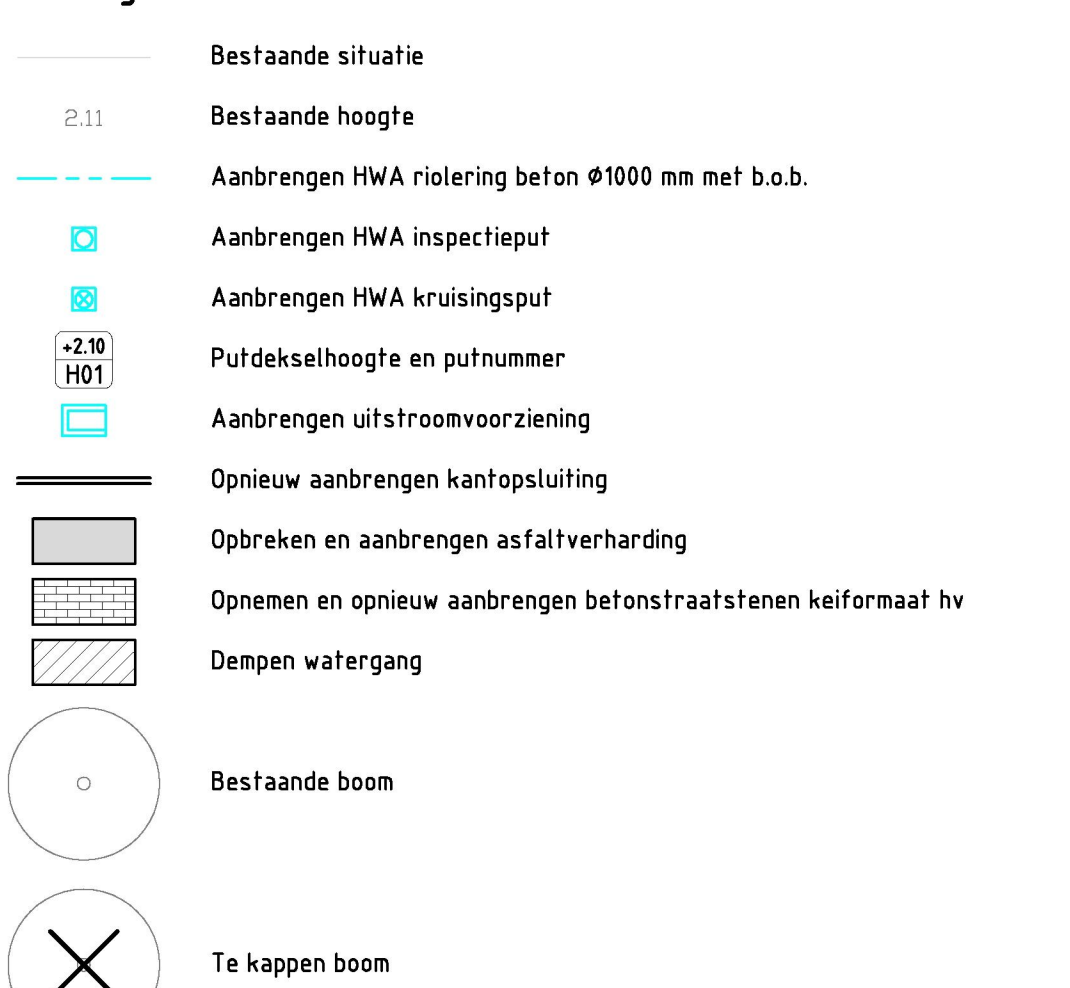


Alle maten indicatief weergegeven

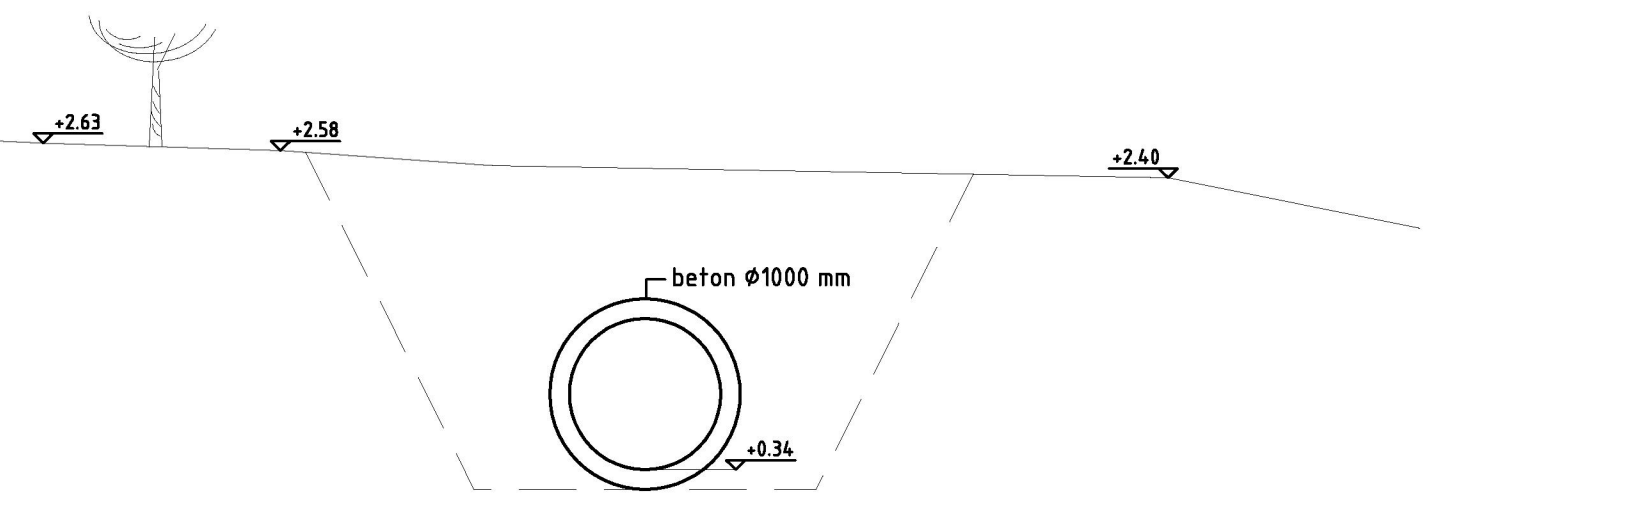


Dwarsprofiel A-A
Schaal 1:50

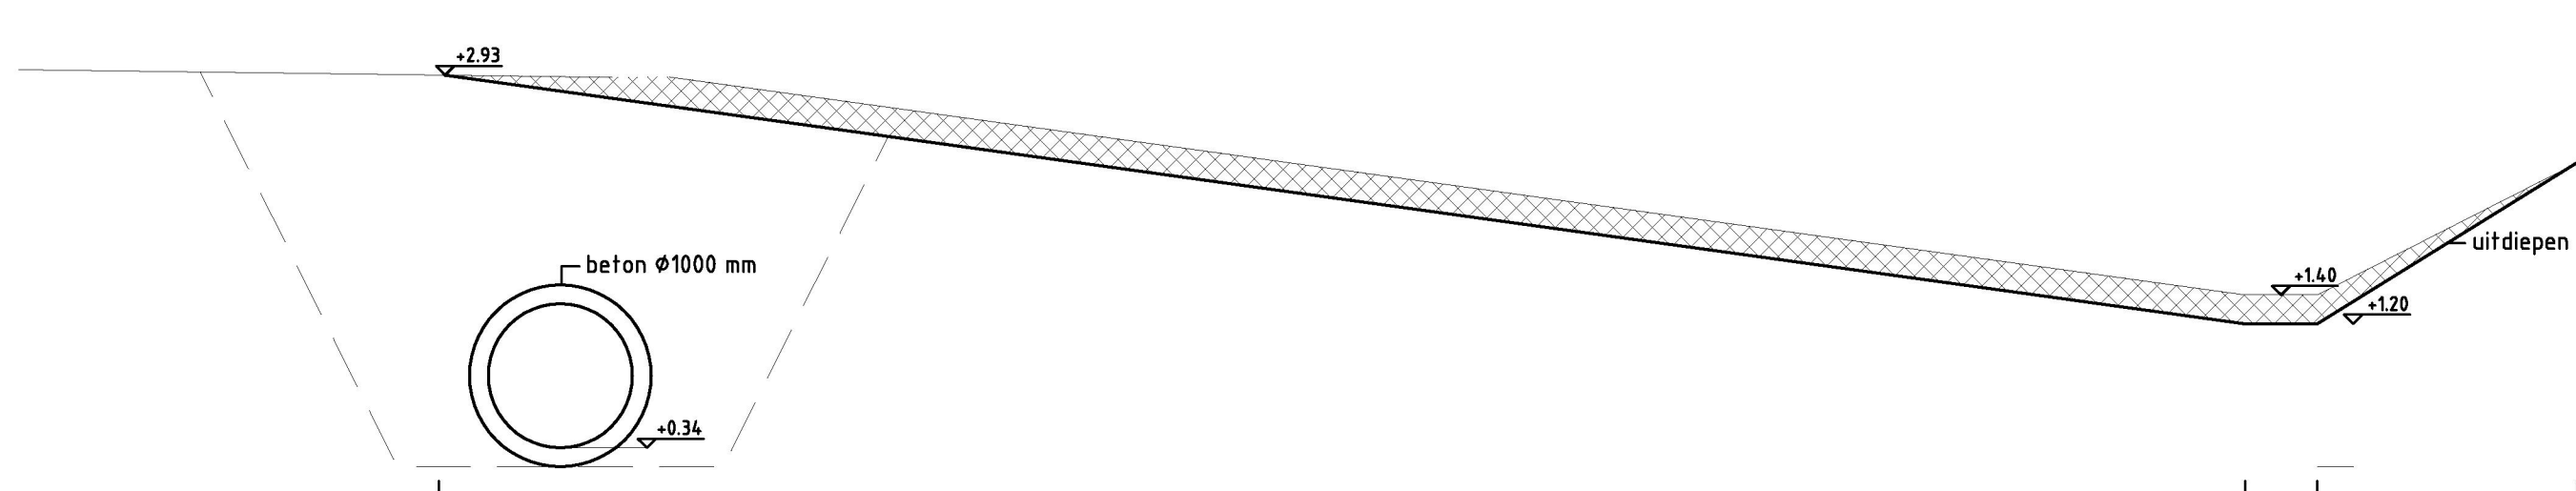

Dwarsprofiel C-C
Schaal 1:50

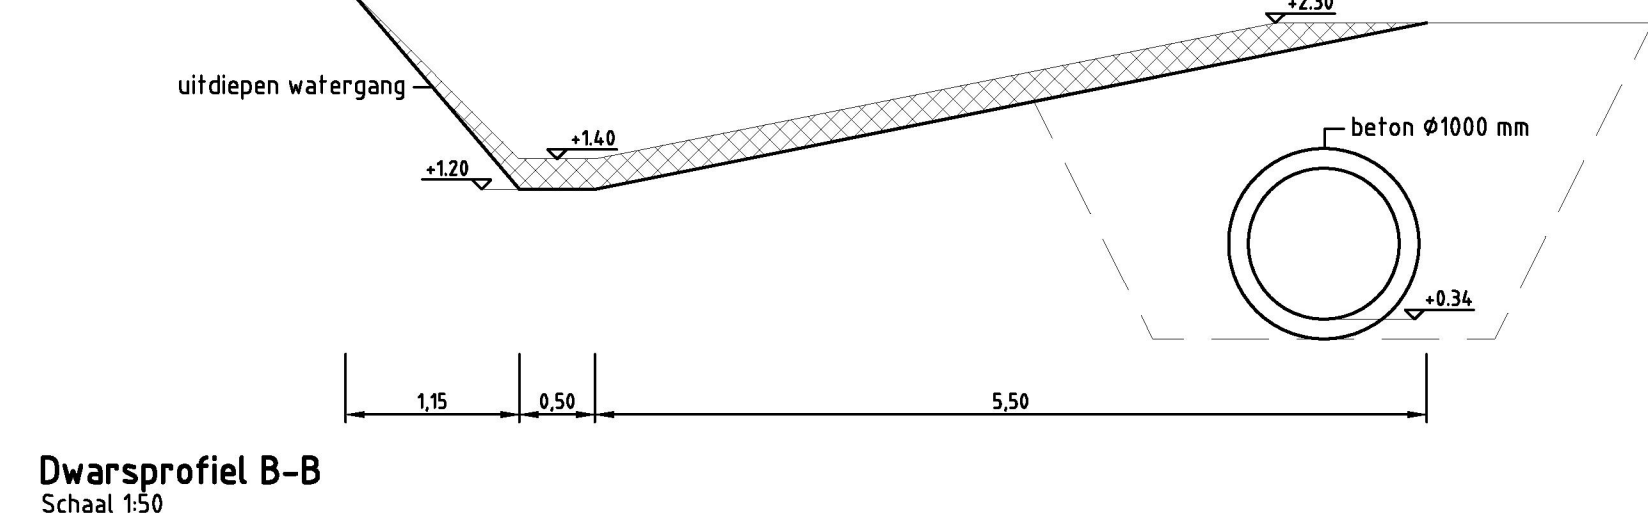

Dwarsprofiel B-B
Schaal 1:50

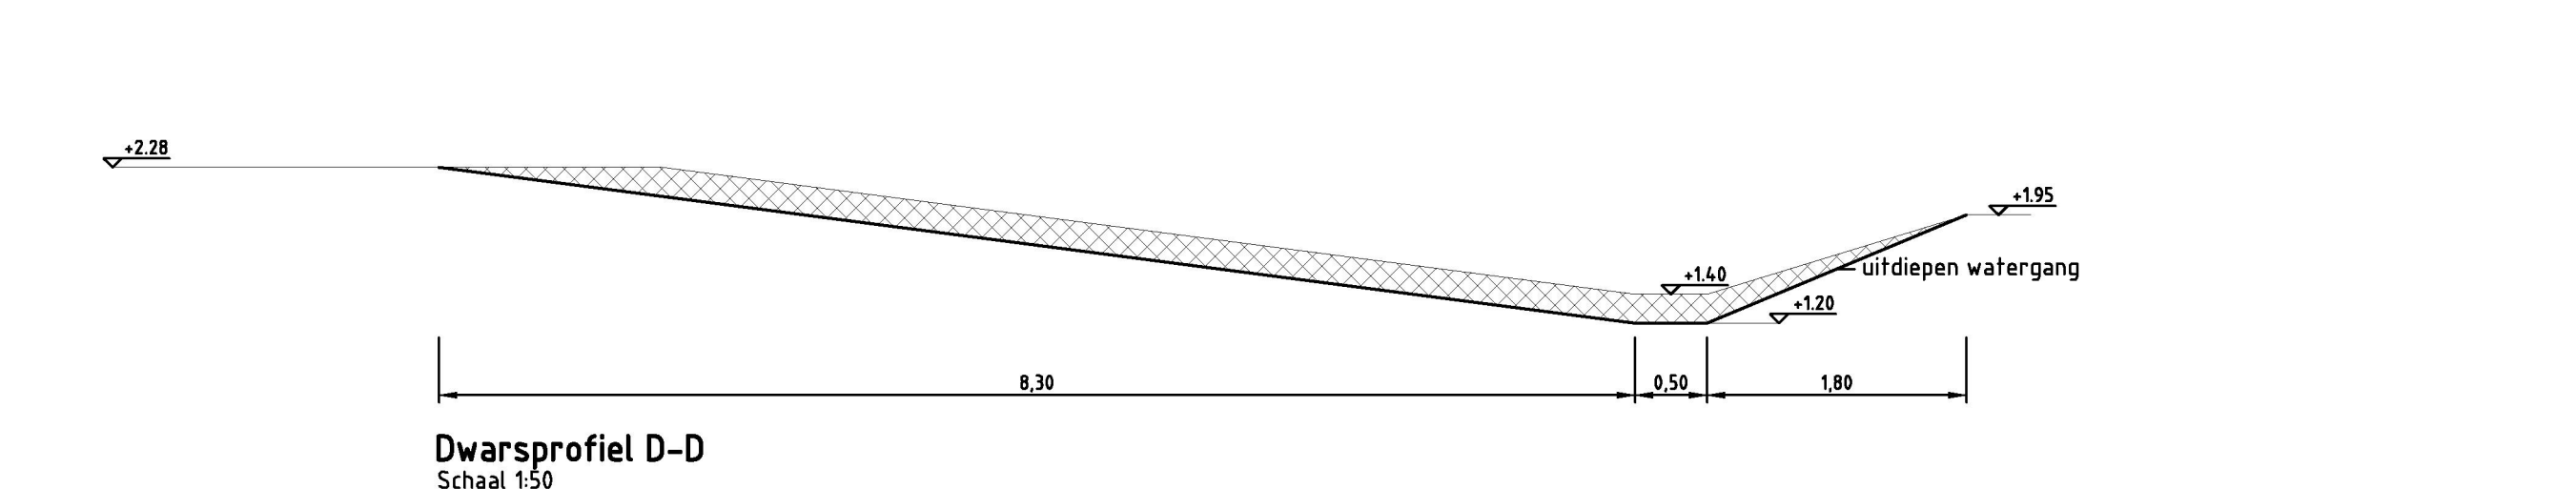

Dwarsprofiel D-D
Schaal 1:50