


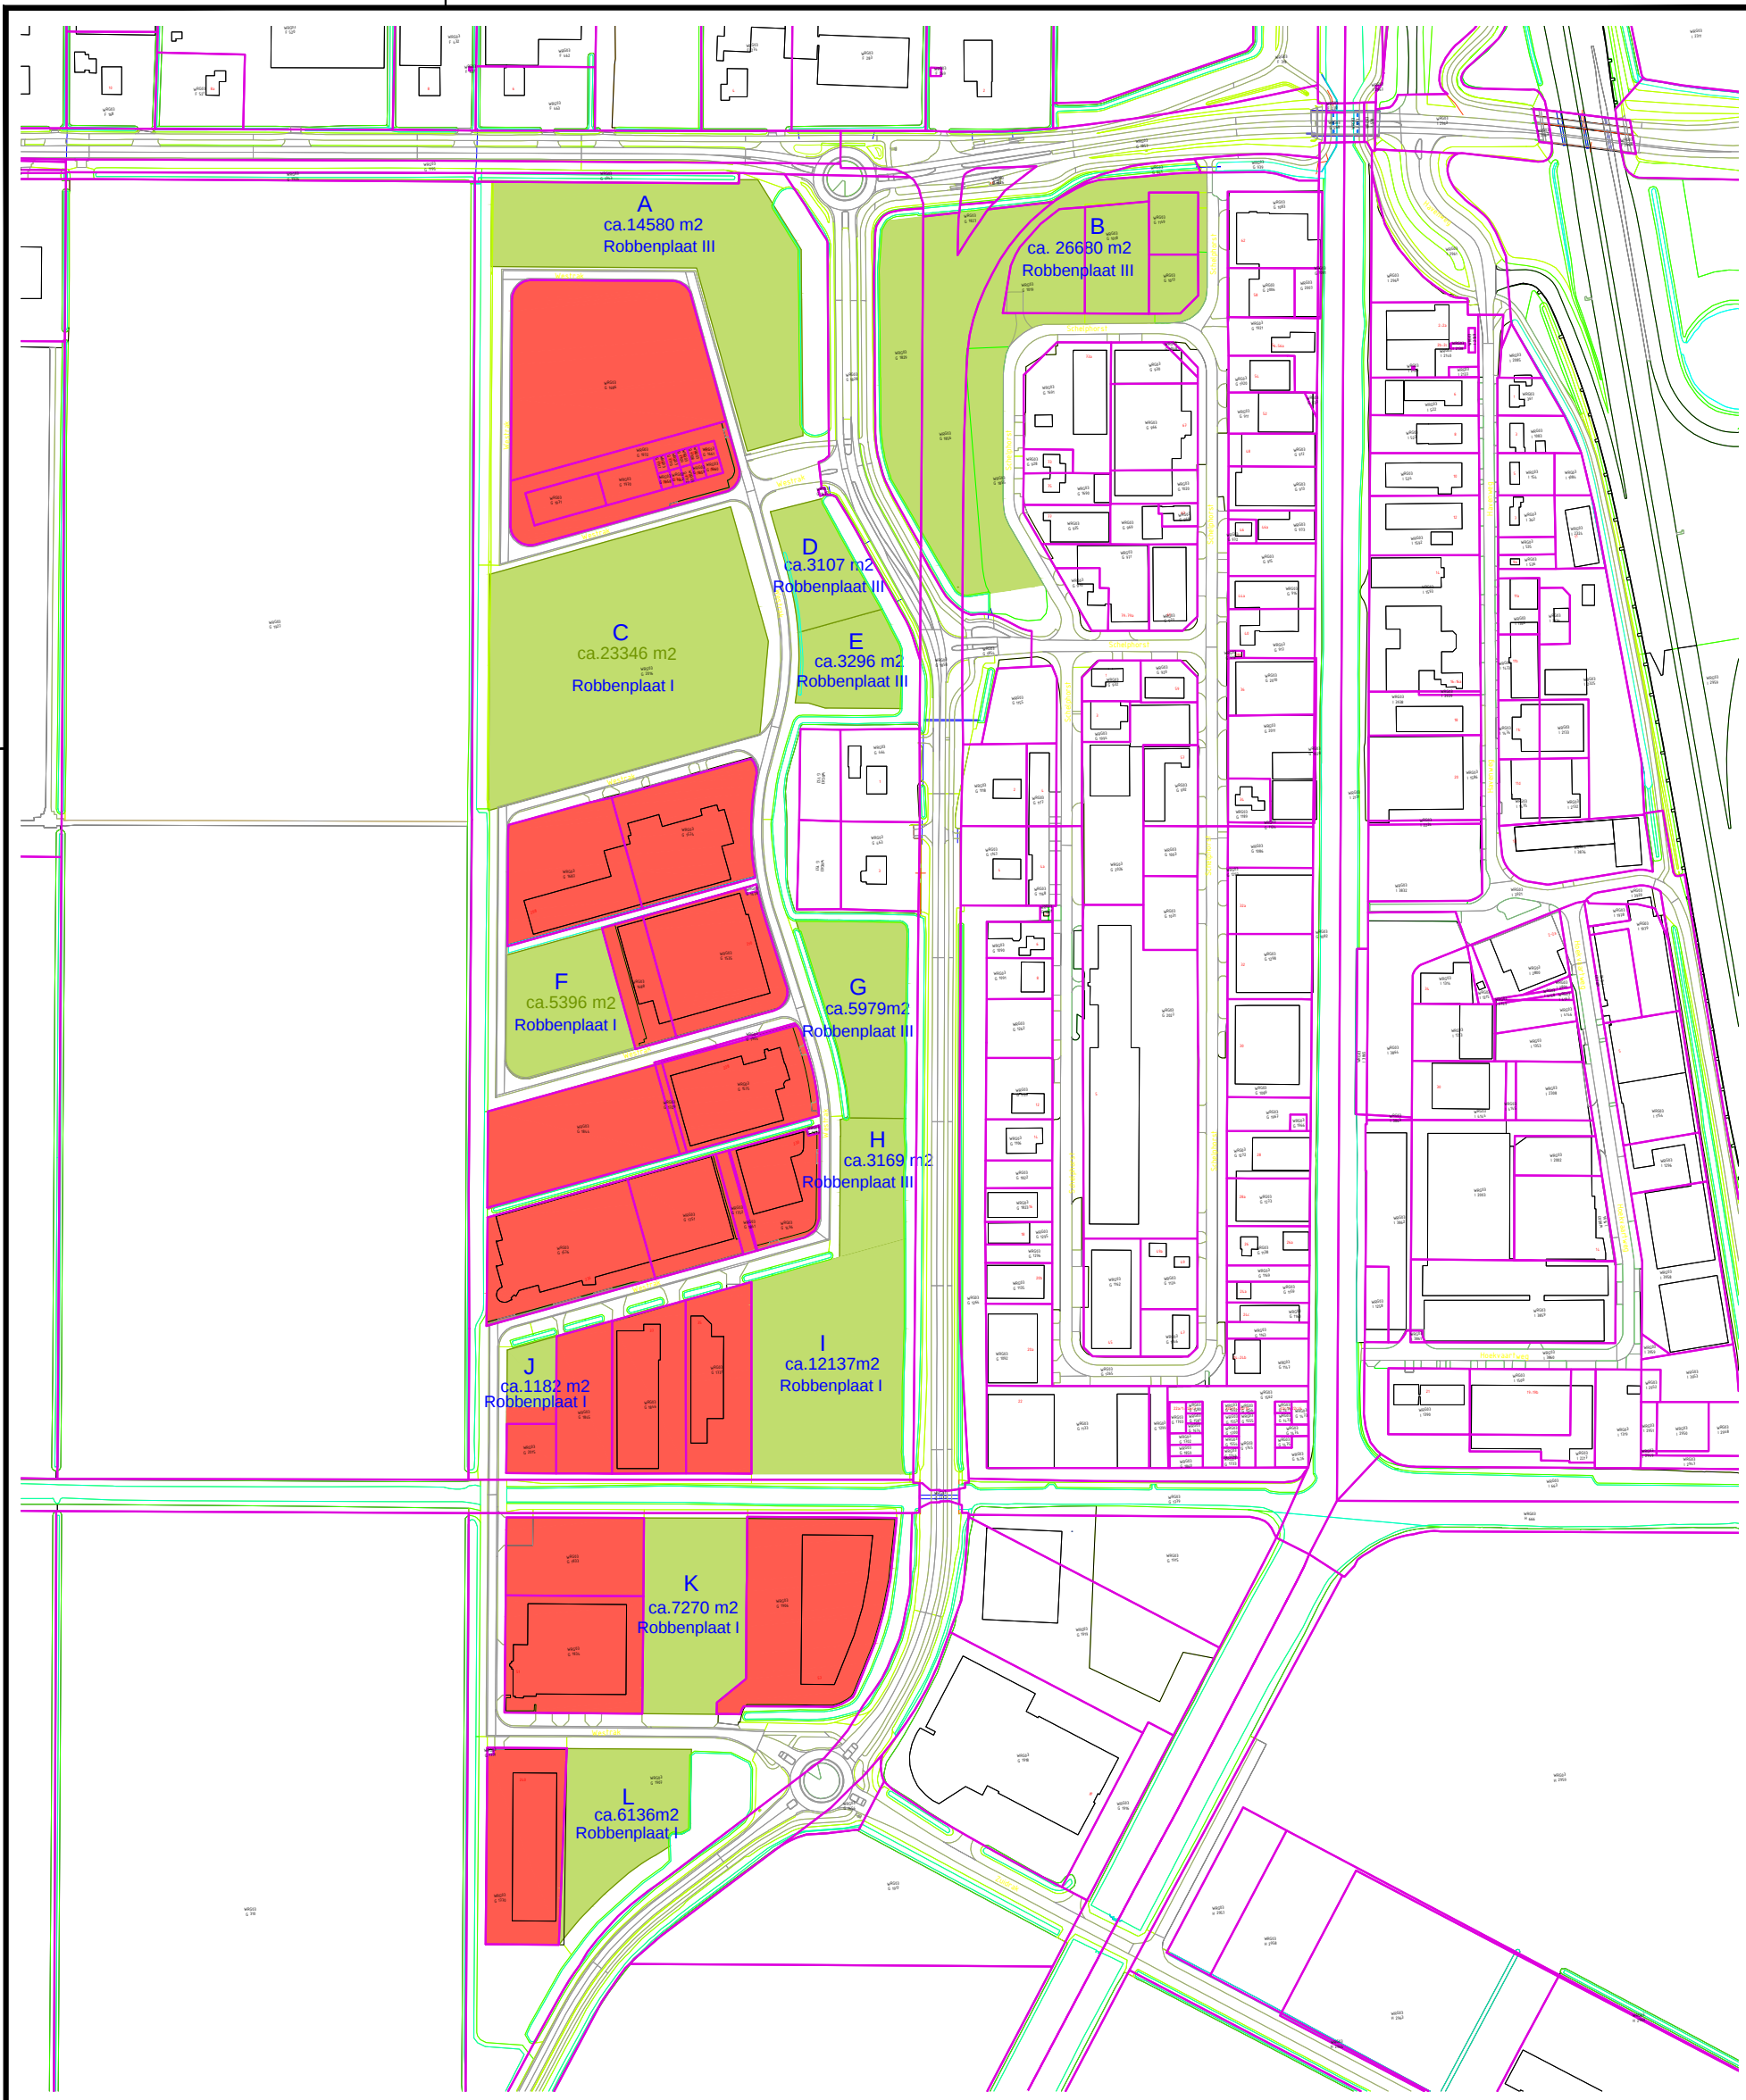

Robbenplaat I = overige kavels
Robbenplaat III = zichtlocatie

Voor prijzen: zie grondprijzenbrief

- = Beschikbaar
- = In ontwikkeling
- = Verkocht

	actualiseren situatie	10-01-2018	S vd Wurff	R. Kramer
code	omschrijving	datum	getekend	gecontroleerd

getekend door: Databeheer		gecontroleerd door: Grondzaken&Vastgoed		goedgekeurd ----	blad 1	aantal 1	taal NL	documentstatus xxxx
projectnr xxxx	tekeningnr Robbenplaat-overzicht	besteknr xxxx	formaat A3	schaal 1:1000	doc.type tekening	datum uitgifte december 2017	documentnr huidige situatie	



Postadres:
Postbus 8
1760 AA Anna Paulowna
Bezoekadres:
De Verwachting 1
1761 VM Anna Paulowna

Project:

Bedrijventerrein

Onderdeel:

Robbenplaat, Wieringerwerf