


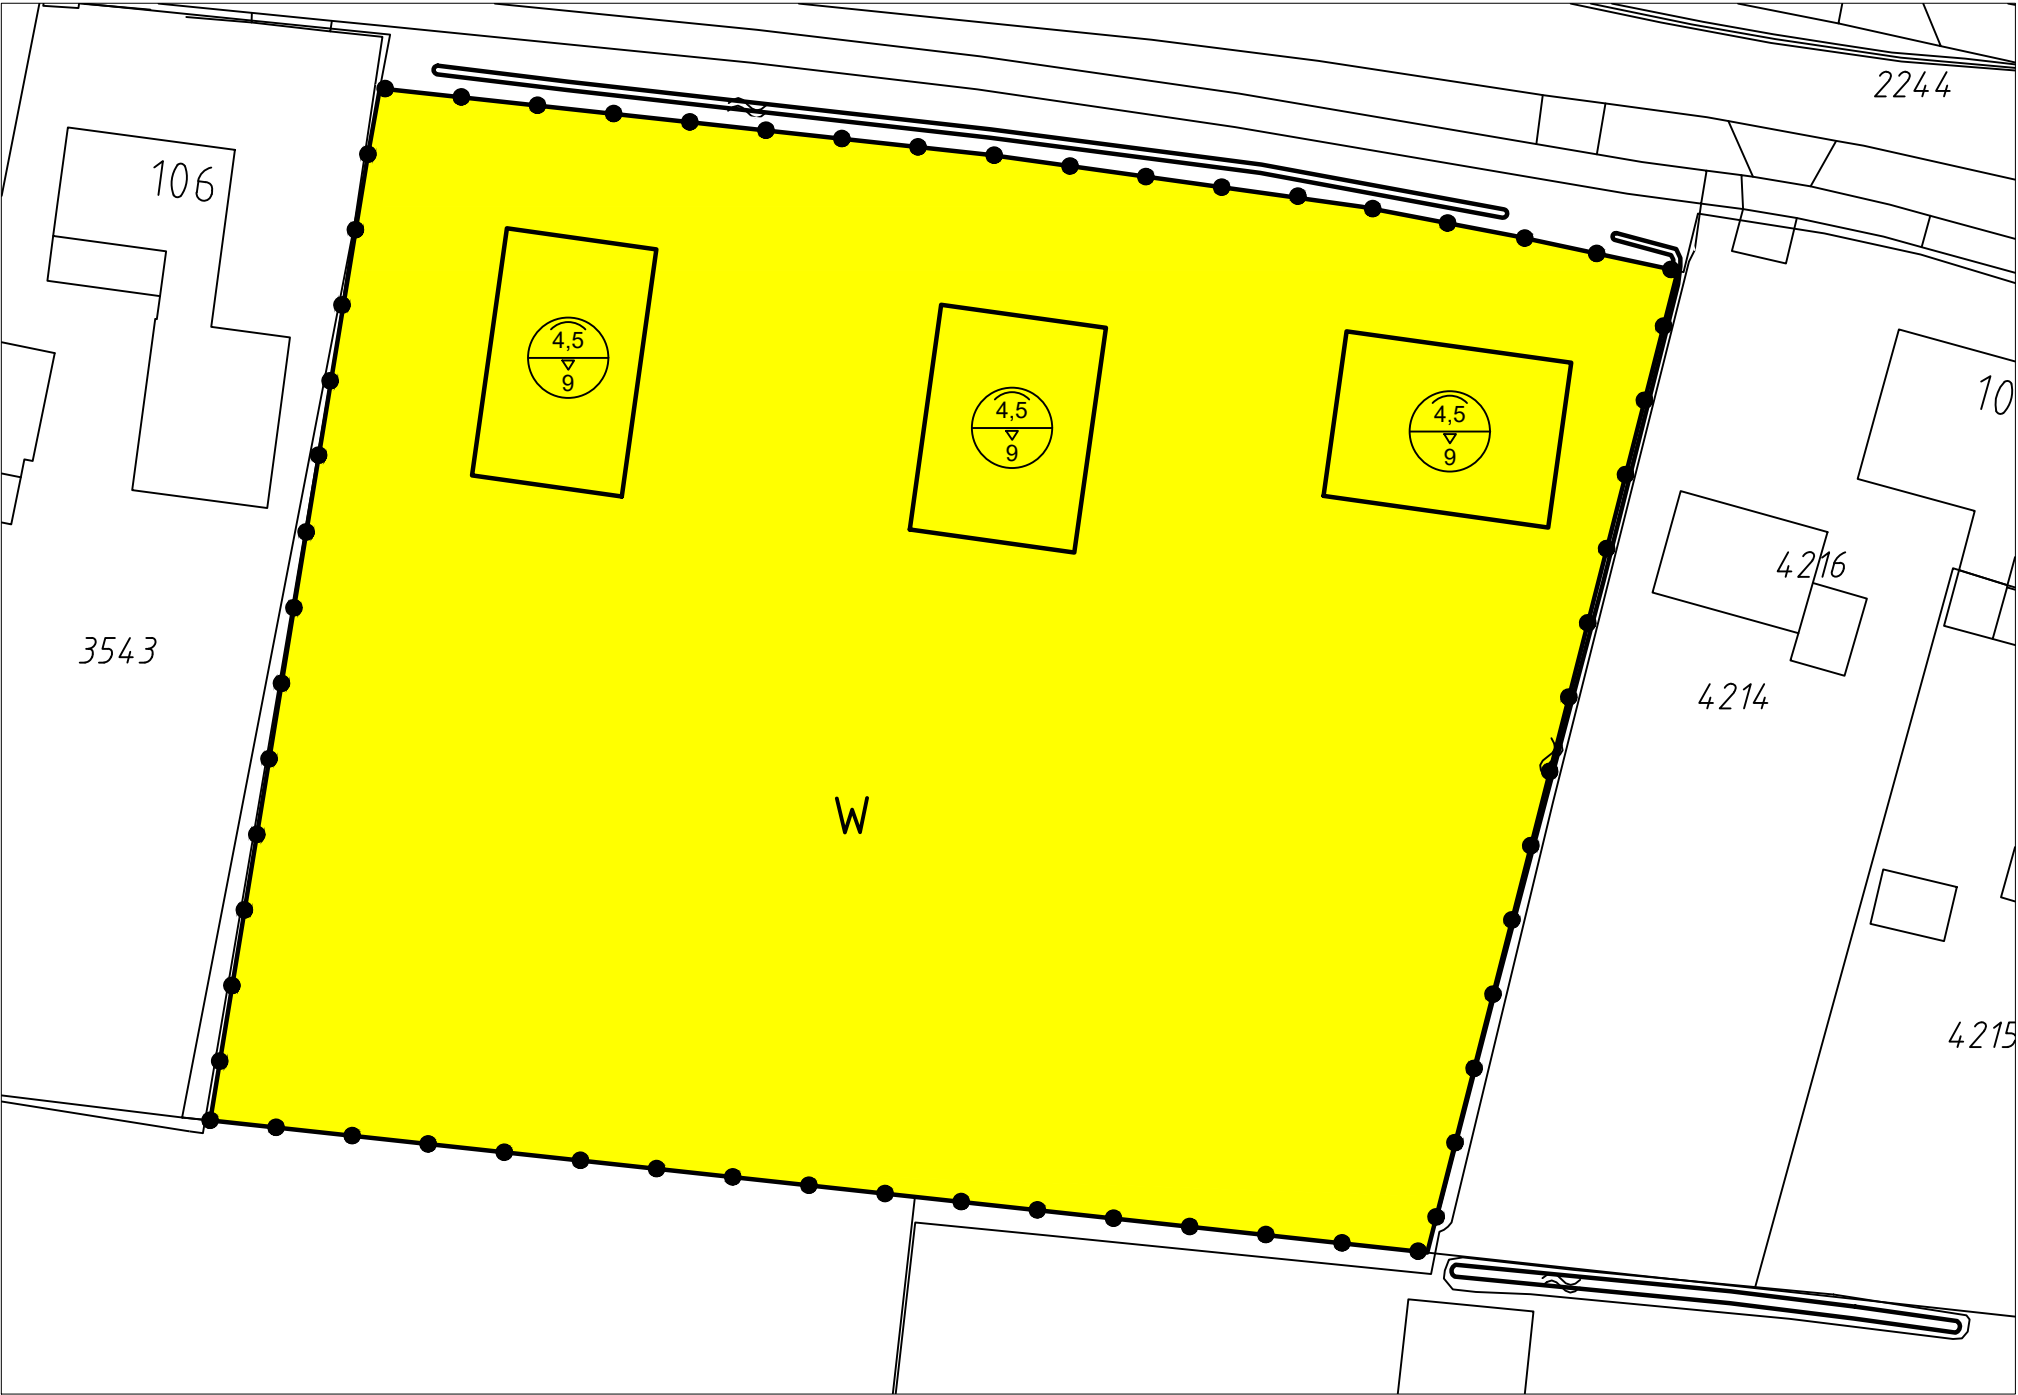

BESTEMMINGEN


Enkelbestemmingen



Wonen

AANDUIDINGEN

Maatvoeringsaanduidingen

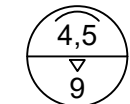


Maximale goot- en bouwhoogte (m)

Bouwvlak




Bouwvlak


Algemeen

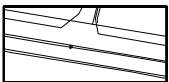

Bestaande bebouwing
en kadastrale ondergrond

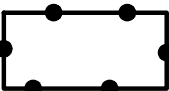

Plangebied

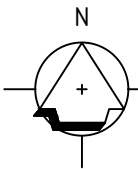

SITUATIE

Gemeente : Landerd
Kadastrale Gemeente : Schaijk
Sectie : C
Nummer : 6266, 6267, 6268
Schaal : 1:500

opdrachtgever: Fam. Appelhof
Pastoor van Winkelstraat
5374 BK Schaijk

project: Bestemmingsplan perceel tussen
Pastoor van Winkelstraat 106 en 108
onderwerp: Verbeelding

status: Definitief

get: RvdE / JA

gew: 29-12-2017

gew: 30-08-2019

schaal: 1:500

formaat: A3

datum: 22-09-2017

gew: 15-03-2018

gew: 13-01-2020

bladnr:

projectnr: 151005

file: