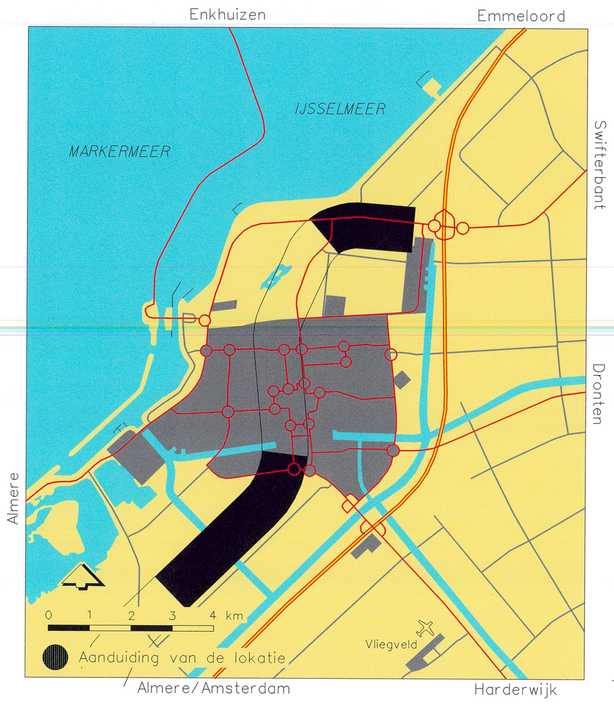


Praatschets aansluiting Parkwijk

ABC - Locatie

- Veiligheid fietspad 3.50 m + schrikruimte
- 2 entree opeven Linda Laan / Agoralaan p-vakken 1/2
  Pveld 1 : nieuw 133 } 253 bestaand (163) 240
  2 : nieuw 120 } bestaand. (83)
- P-vakken in groen / hage / bomen.
- optimaliseren p-vakken waar ruimere maat 2.5 x 5.00
- P-wegen 6.00 m
- Shared space met groen eilanden (ritme afsluitbaar. ruimte voetpadjes
  ruimte fietsen
- Laden / Lossen in Shared space langsweg
- zoektes naar parkwijk.
- aparte zandzijzoute één richting
- aparte Laad/Los plaatsen Hotel/ondernemers
- Hoofdentree. ABC.
- + ca 7 parkeren tov bestaand.

Arcus

Arcus wordt verplaatst (nieuw deel parkwijk)

B11 B10 B9 B8 B7 B6 B5 B4 B3 B2 B1

Parkwijk

Agoradek

ROC

P veld 1.

P veld 2.

Shared space

A.

B.

C.

Fietspad

Laden/lossen hotel

Hotel

Theater

gemeente Lelystad

Gemeente Lelystad
Postbus 91
8200 AB Lelystad

T: 14 0320
www.lelystad.nl
gemeente@lelystad.nl

Aansluiting Parkwijk - ABC-locatie

Blad 1 van 1 bladen

Dat. 06-12-'17	Get. JvdM	Gez.	Gek.	Schaal: 1:500
Gew.	Get.	Plot jmeer		Archiefnr.
Gew.	Get.	d.d. 06-12-2017		REB

Z:\RP\000 centrum\ABCD-lokatie\Verkeerskundige tekening B Parkwijk.dgn