


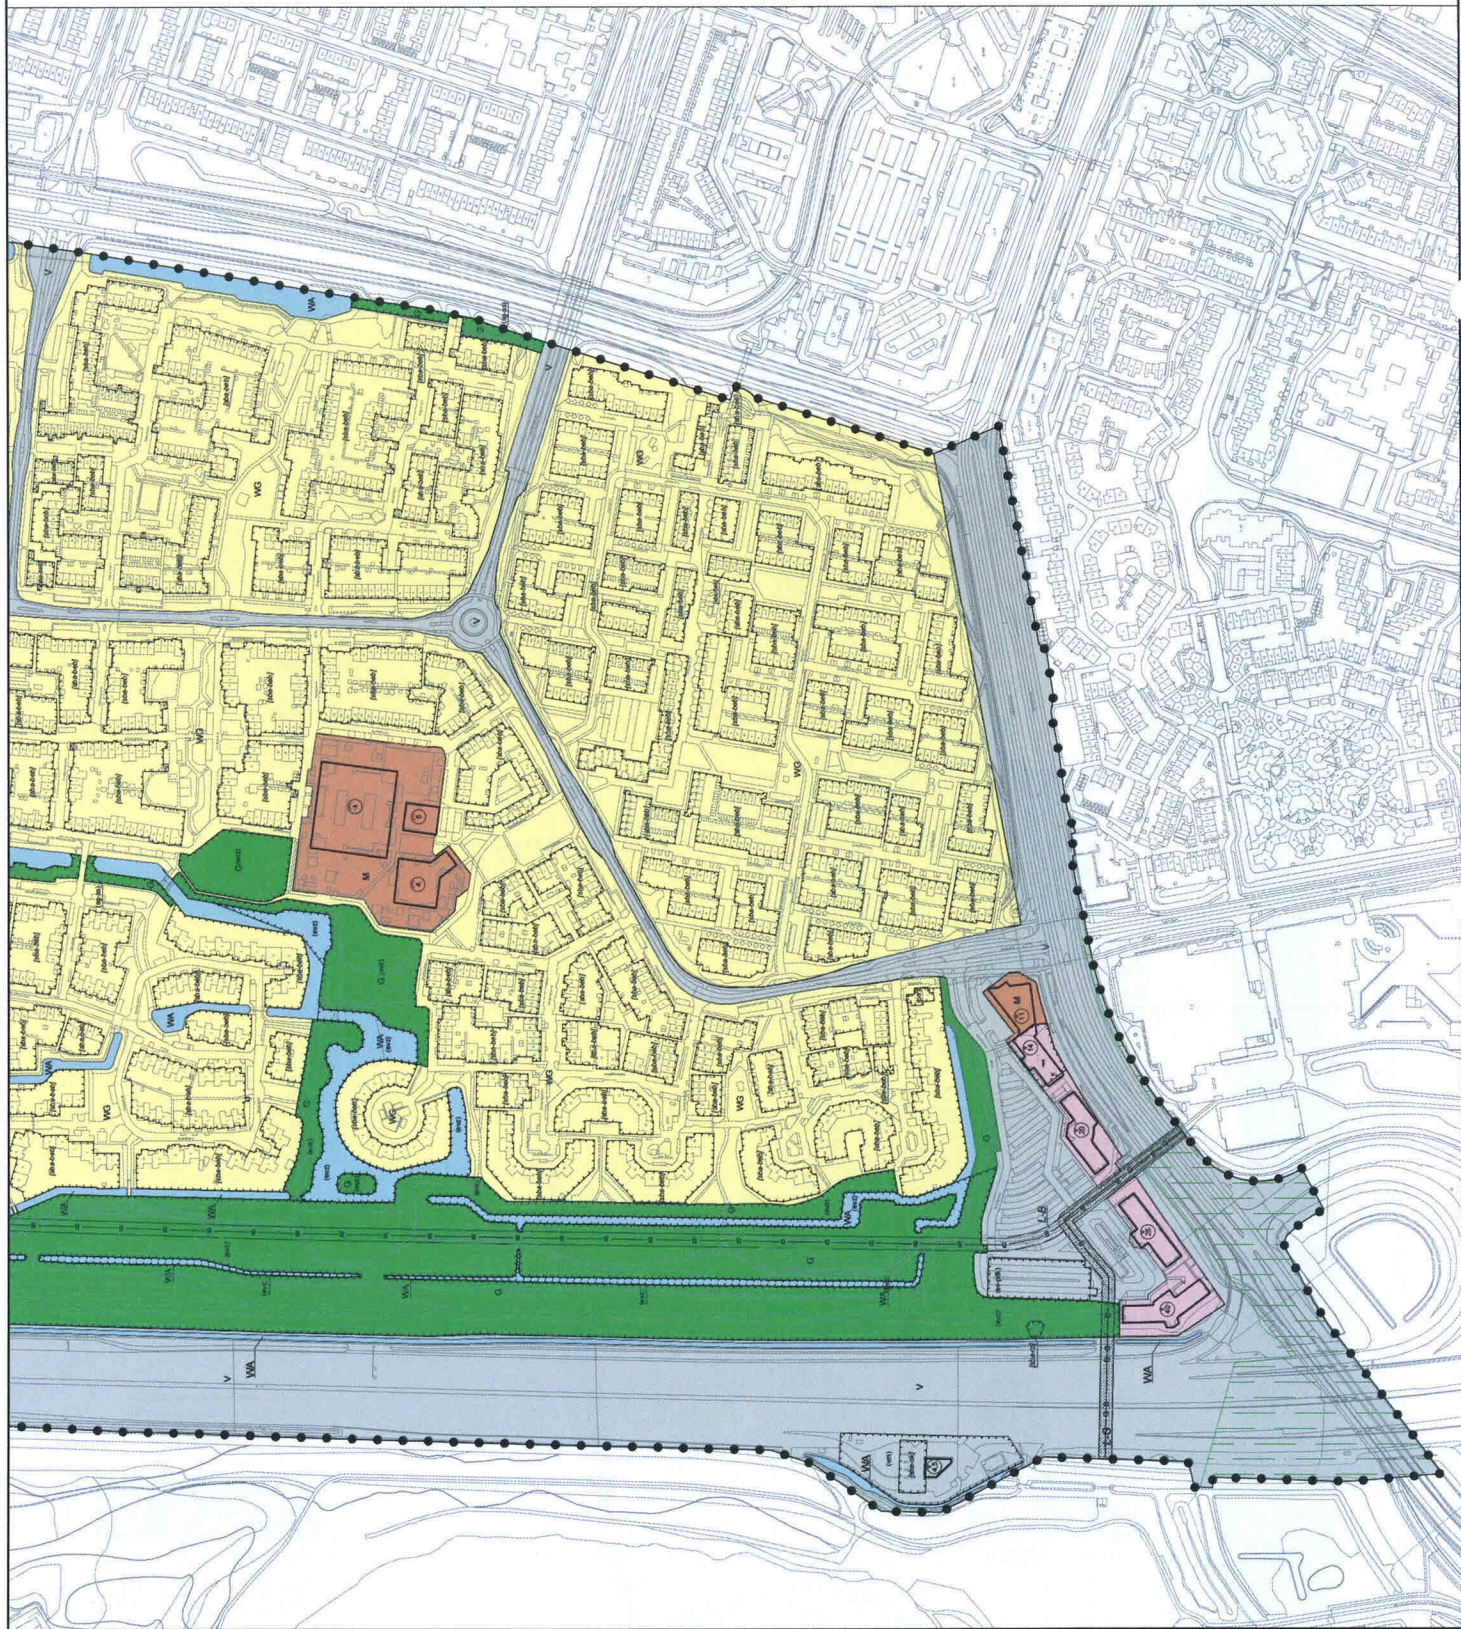

Maatvoeringen

Plangetal

Plangebied

Enkelbestemmingen

Beleef

Cultuur en ontspanning

Gemeente

Groen

Kantoor

Maatschappelijk

Sport

Verkeer

Water

Voorziening

Dubbelbestemmingen

Leiding - Brandstof

Leiding - Gas

Waarde - Archeologie

Waarde - Cultuurhistorie

Gebiedsaanduidingen

milieuzone - boringvrije zone

overige zone - daller

Functionaanduidingen

bestijfel en met categorie 2

bestijfel

brug

ecologische verbodingszone

gemeente

gevoelings

praktijk

specifieke vorm van groen - stapelen

specifieke vorm van verkeer - parkeren

specifieke vorm van waarde - 1

specifieke vorm van waarde - 2

spek

sportveld

verkoop punt niet brandstoffen zonder leg

welness

wonen

Bouwvlakken

bouwvlak

bestemming

ondergrond

specifieke bouwbeoordeling - bebouwingzone

specifieke bouwbeoordeling - bebouwingzone

Nieuwegein


Batau

BESTEMMINGSPLAN

Project	035600.2015079	Versteld	24-01-2019
Formaat	A1	ontwerp	03-09-2018
Schaal	1:2000	voorstudie	14-06-2018
Kaart	2/4	concept	31-03-2017
getekend	P. Fijnen		
Idn	NL.IMO.0356.BPAU2017.VA3		

Rho

Rho
RHO
VAN
LEFFEN
e info@rho.nl

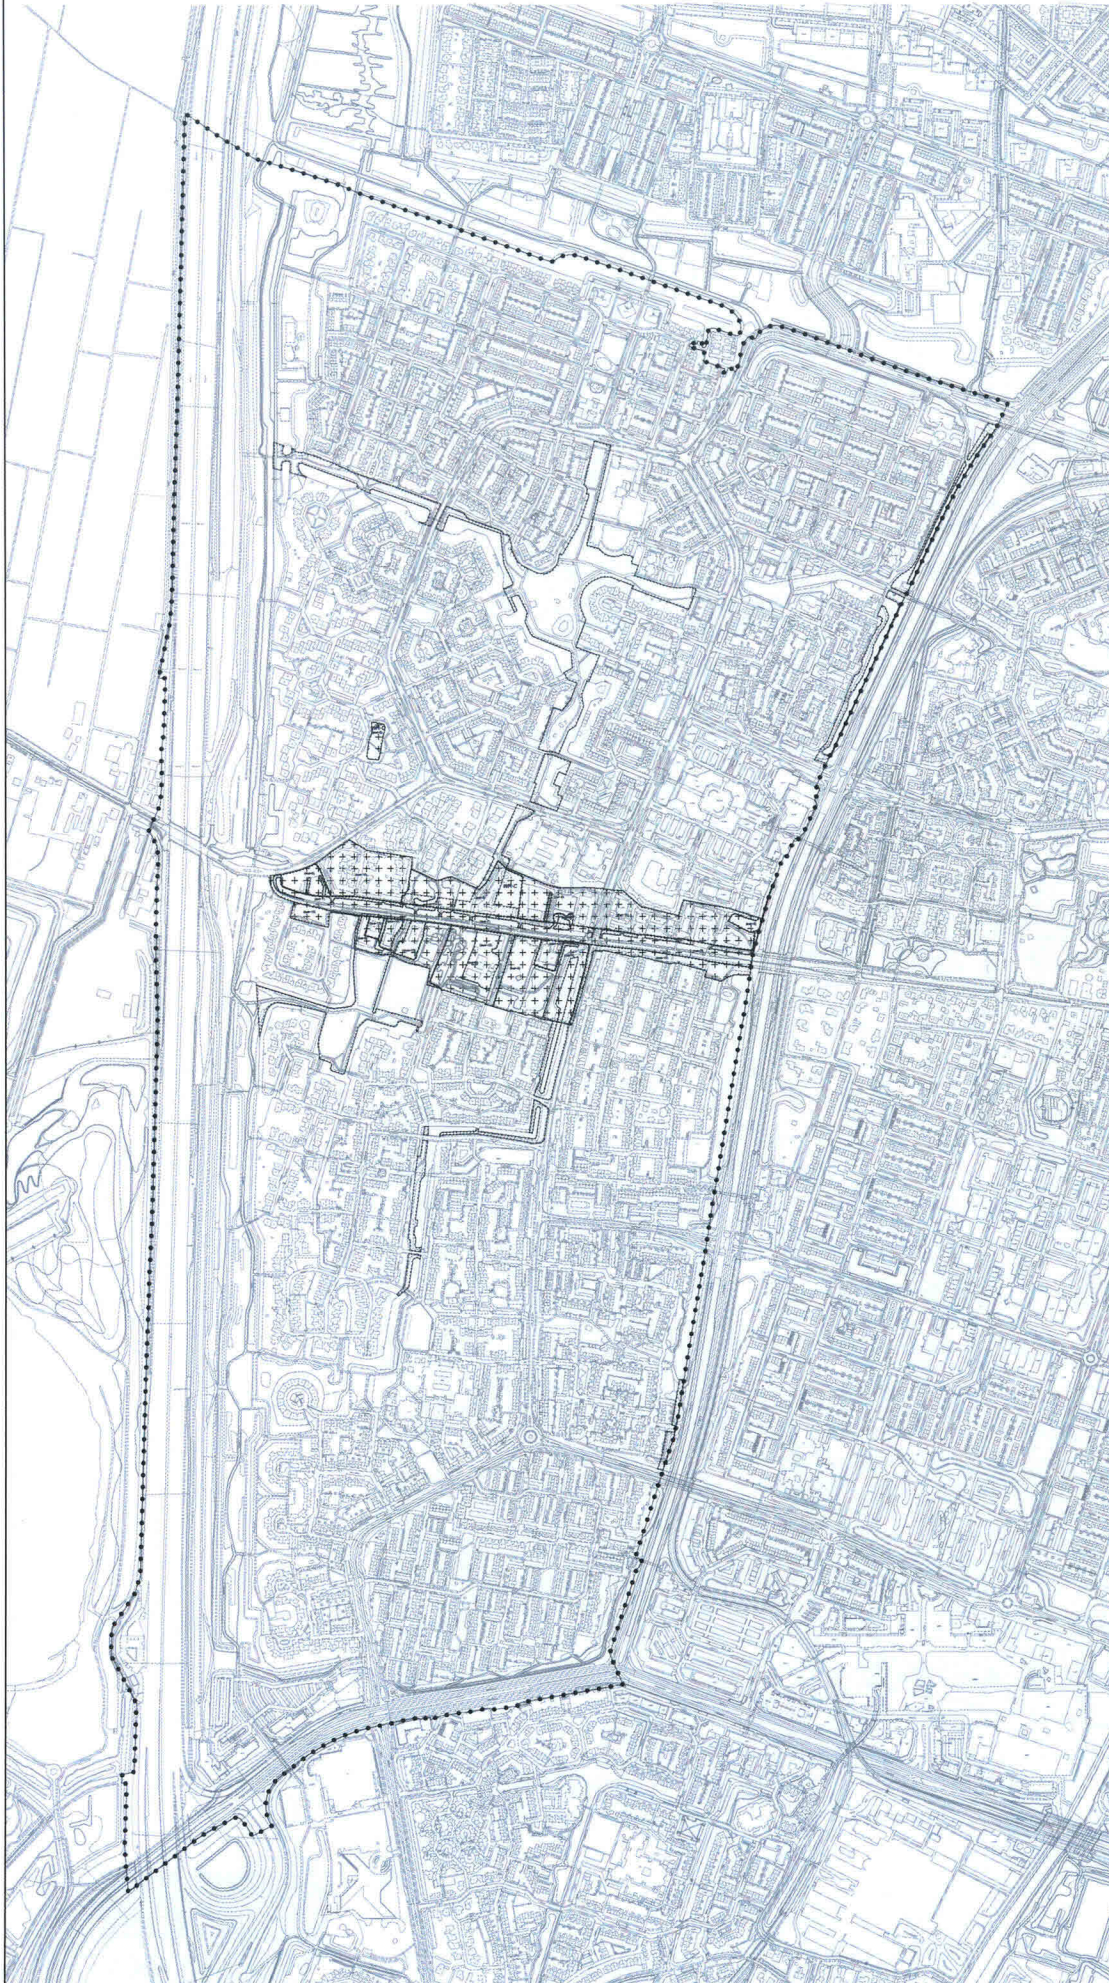

Plangebied
 Plangrens
Dubbelbestemmingen
 Waarde - Cultuurhistorie
Functieaanduidingen
 specifieke vorm van waarde - 7
 specifieke vorm van waarde - 8
 specifieke vorm van waarde - 9
 specifieke vorm van waarde - 10

NIEUWEGEIN
 Batavi
 Waarde - Cultuurhistorie
BESTEMMINGSPLAN



R

project	039408_20150519	ontwerper	24-01-2016
formaat	A0	ontwerp	05-09-2016
schaal	1:3000	voorstelversp	14-06-2016
kaart	3/3	concept	23-03-2017
getekend	P. Eijssens		
tek	HE-0460-0304-000A-0001-0003		

Rho
 advies
 voor
 leefomgeving
 www.rho.nl
 info@rho.nl