



# ZP Venekoten profielen

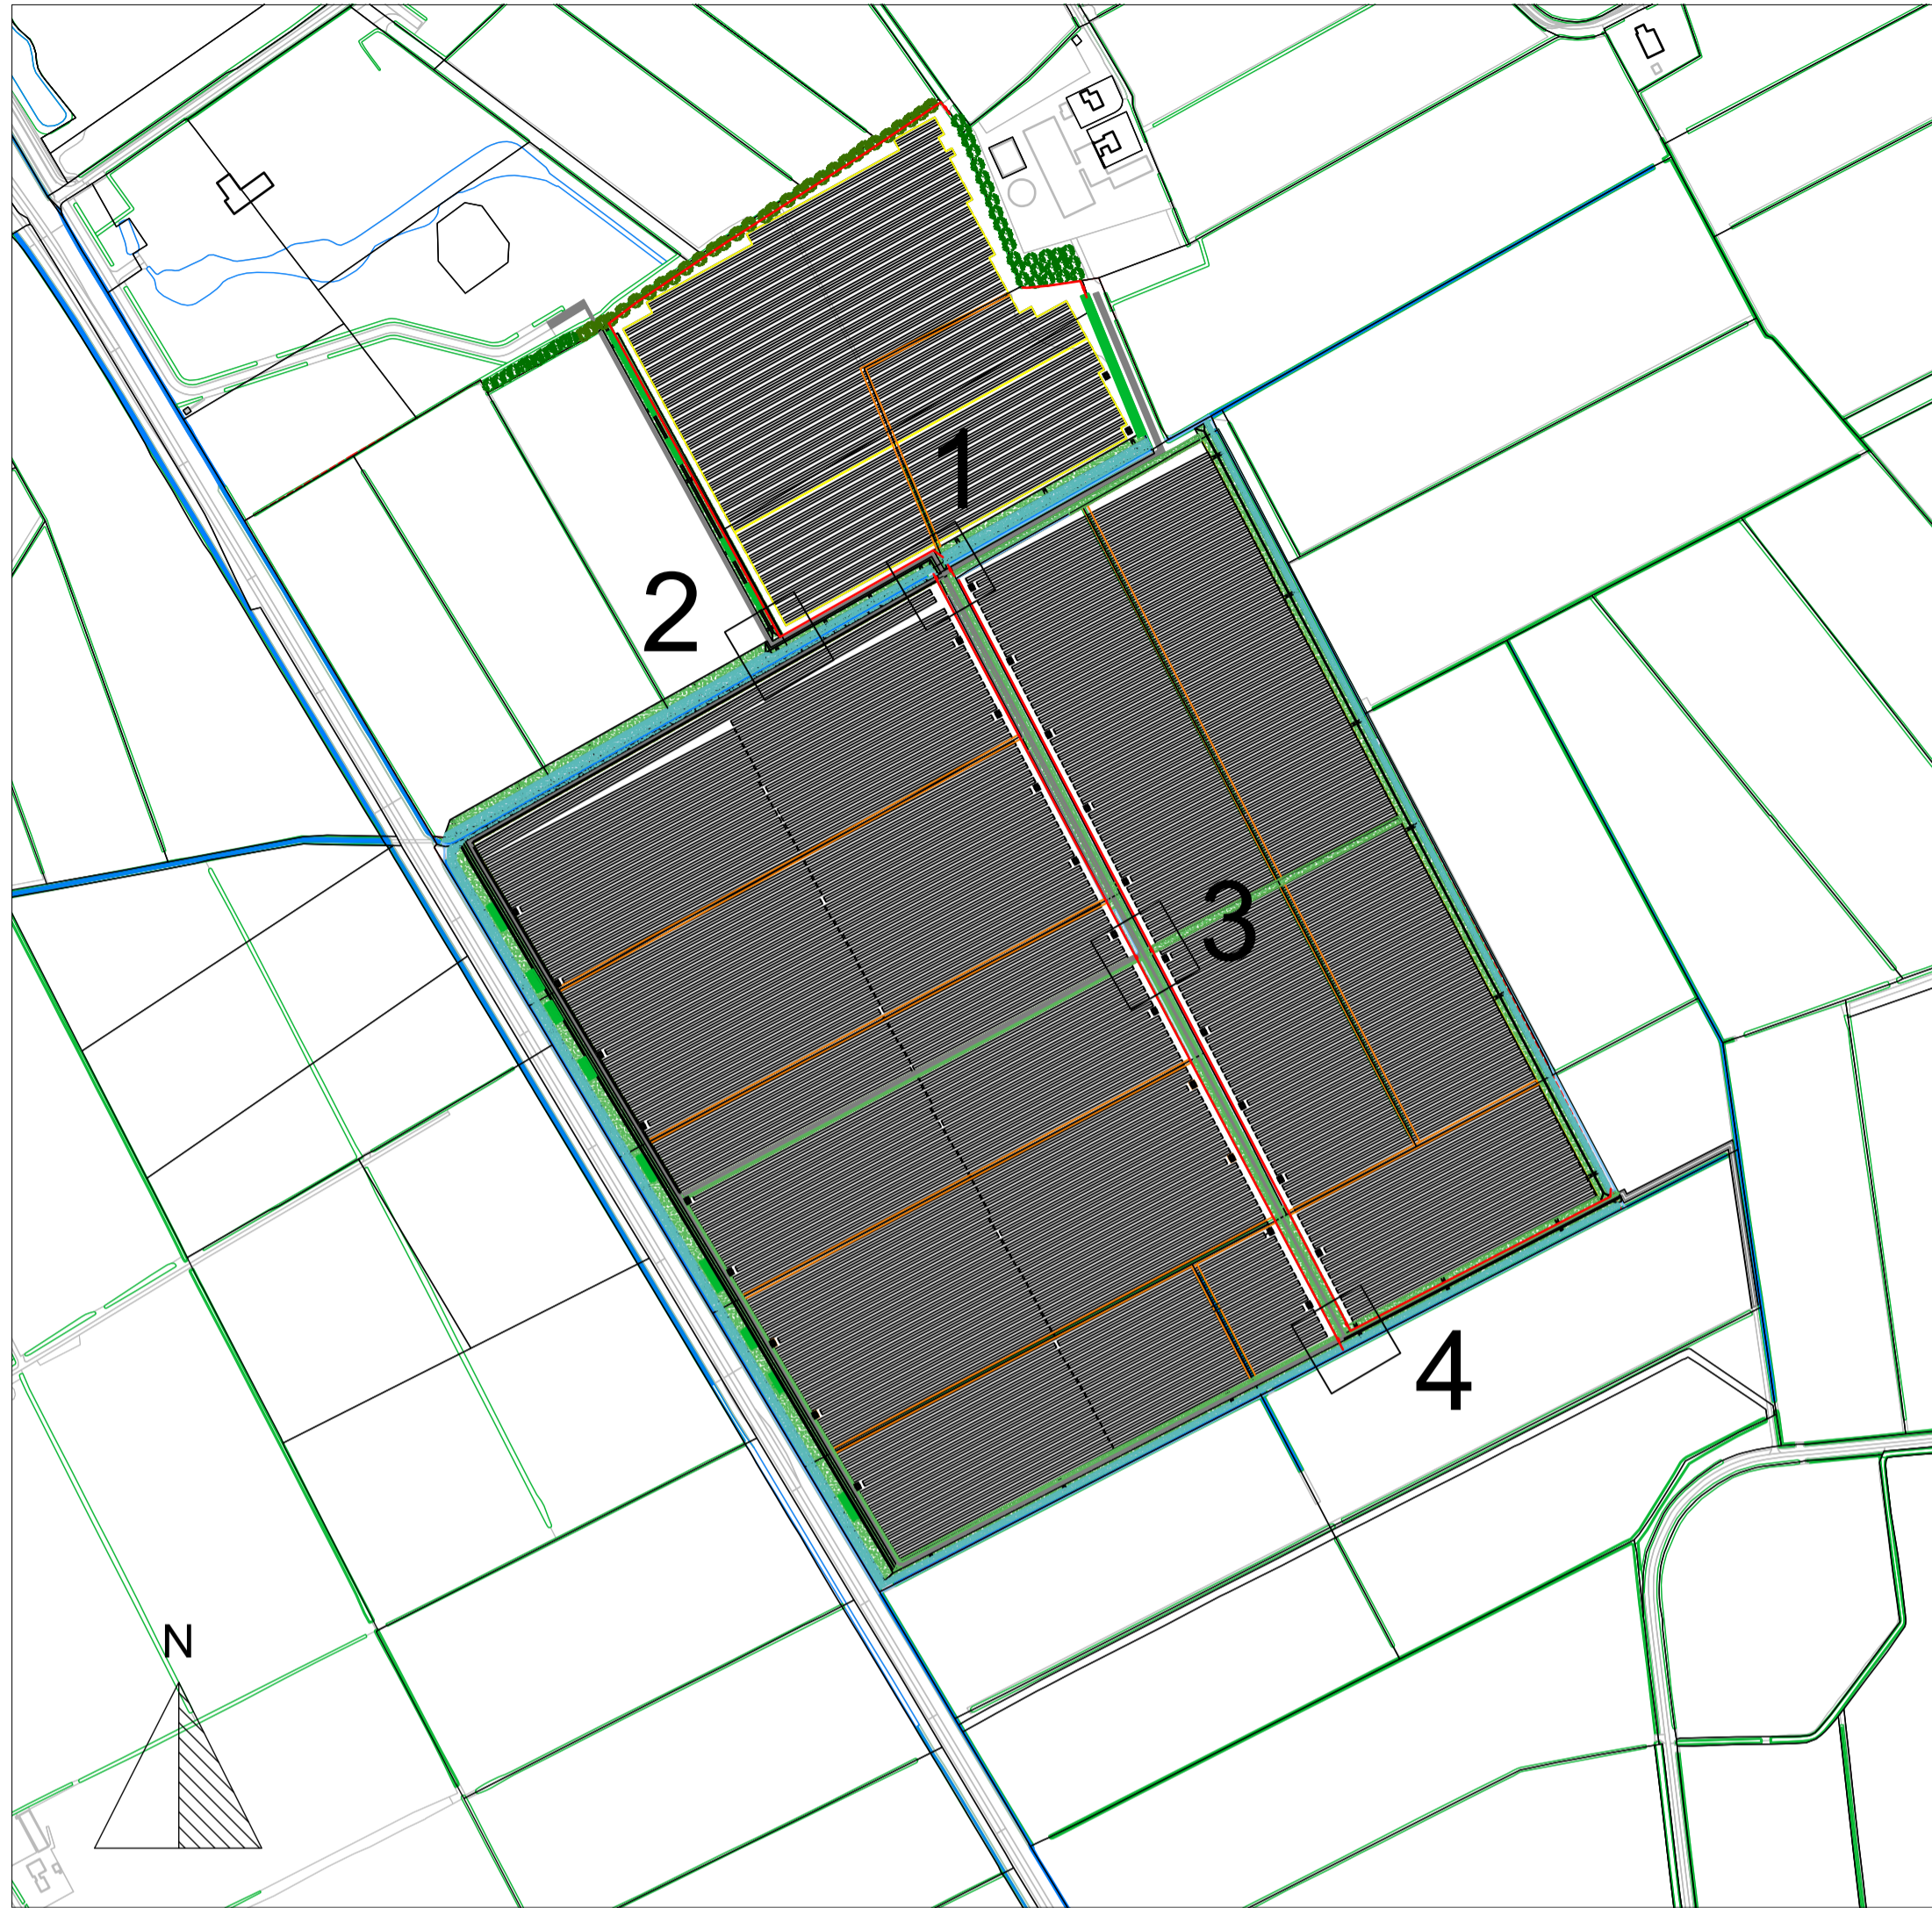


LEGENDA	
	Bestaande boom
	Nieuwe boom
	Heesterbeplanting (Gruuwe wilg en Geoorde wilg) Plantstrook en uitgesnoeide afmetingen
	Natuurvriendelijke oever
	Bloem- en kruidrijk grasland (in te zaaien)
	Verharding - betonplaat (onderhouds- en fietspad)
	Half-verharding - grasbetontegels (onderhoudspad)
	Zonnepanelen
	Trafo
	Hekwerk (met poort)




Detail 1 schaal 1:250

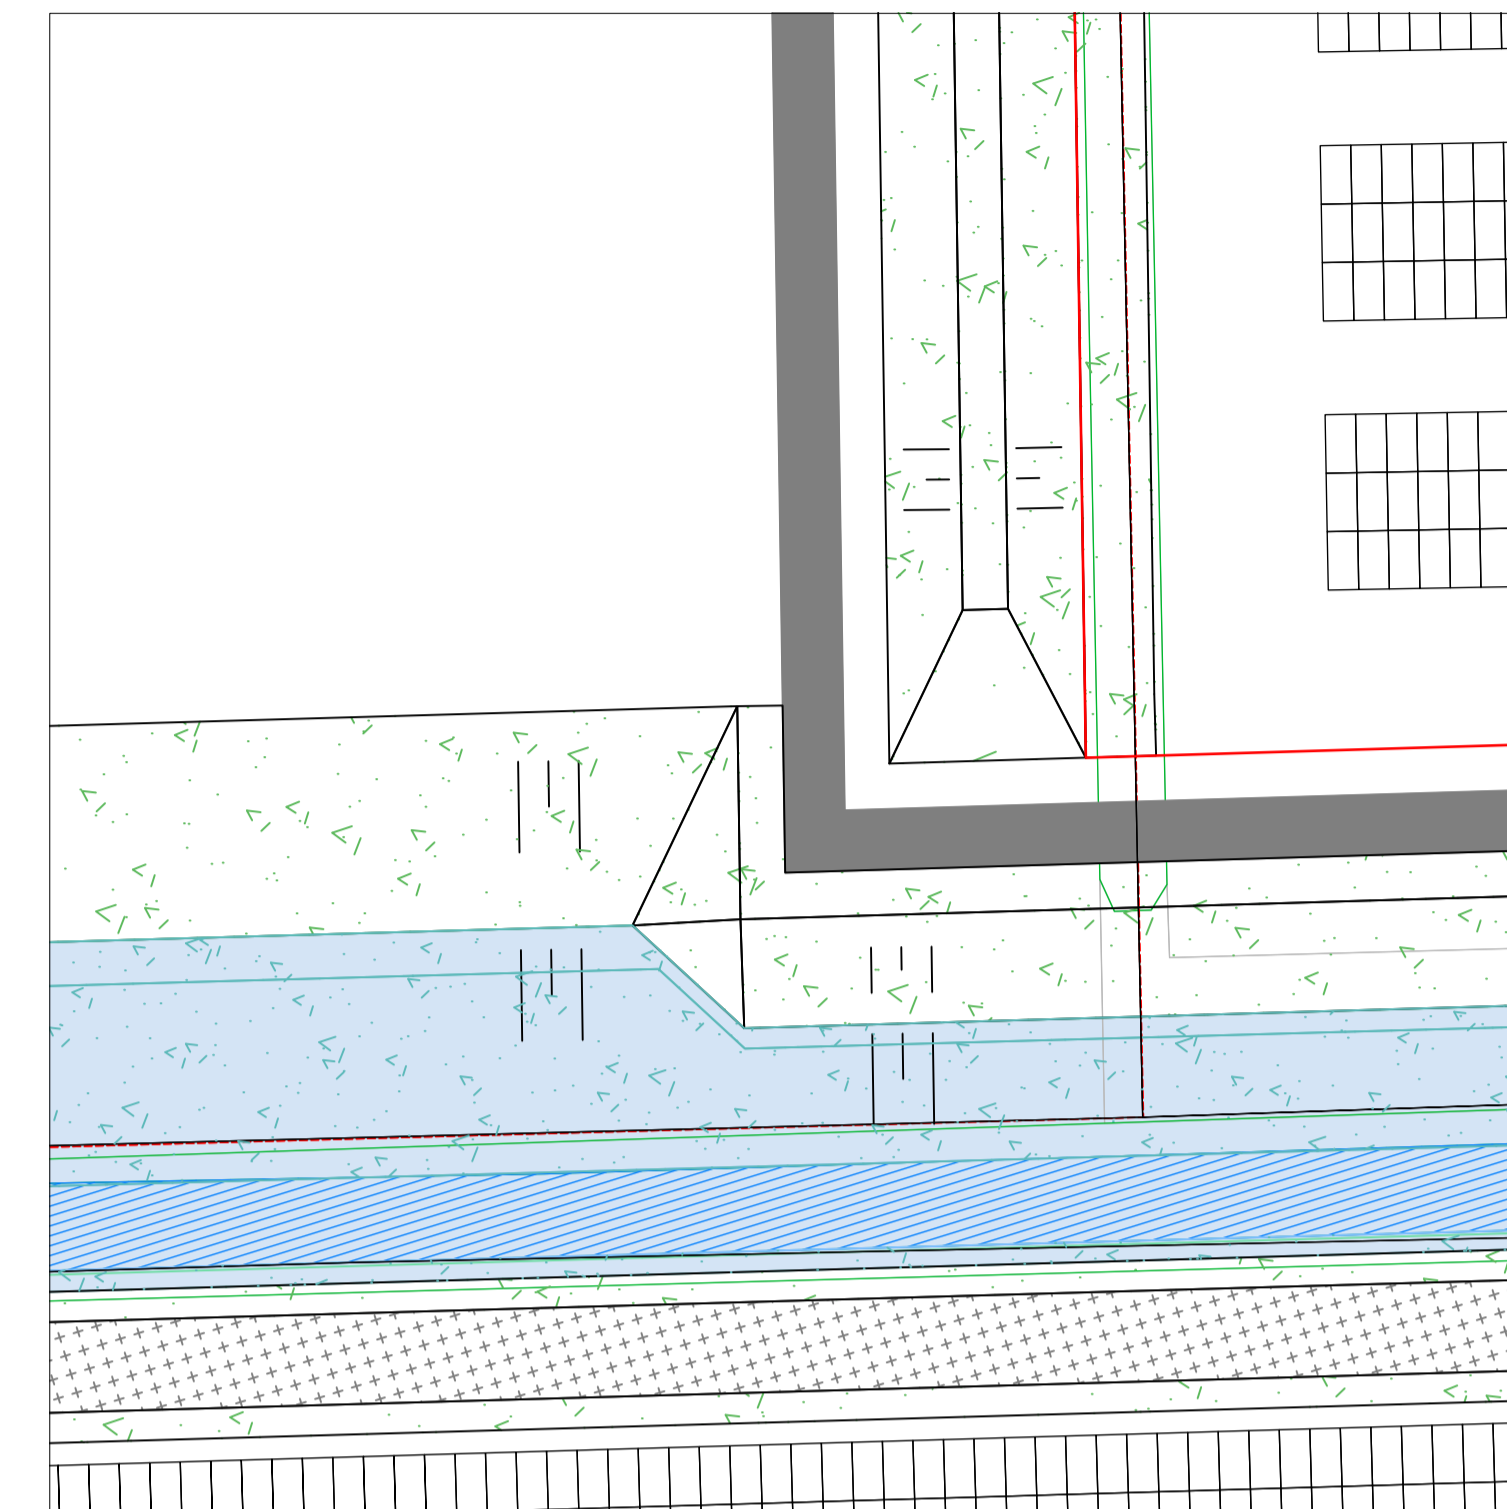

Detail 2 schaal 1:250

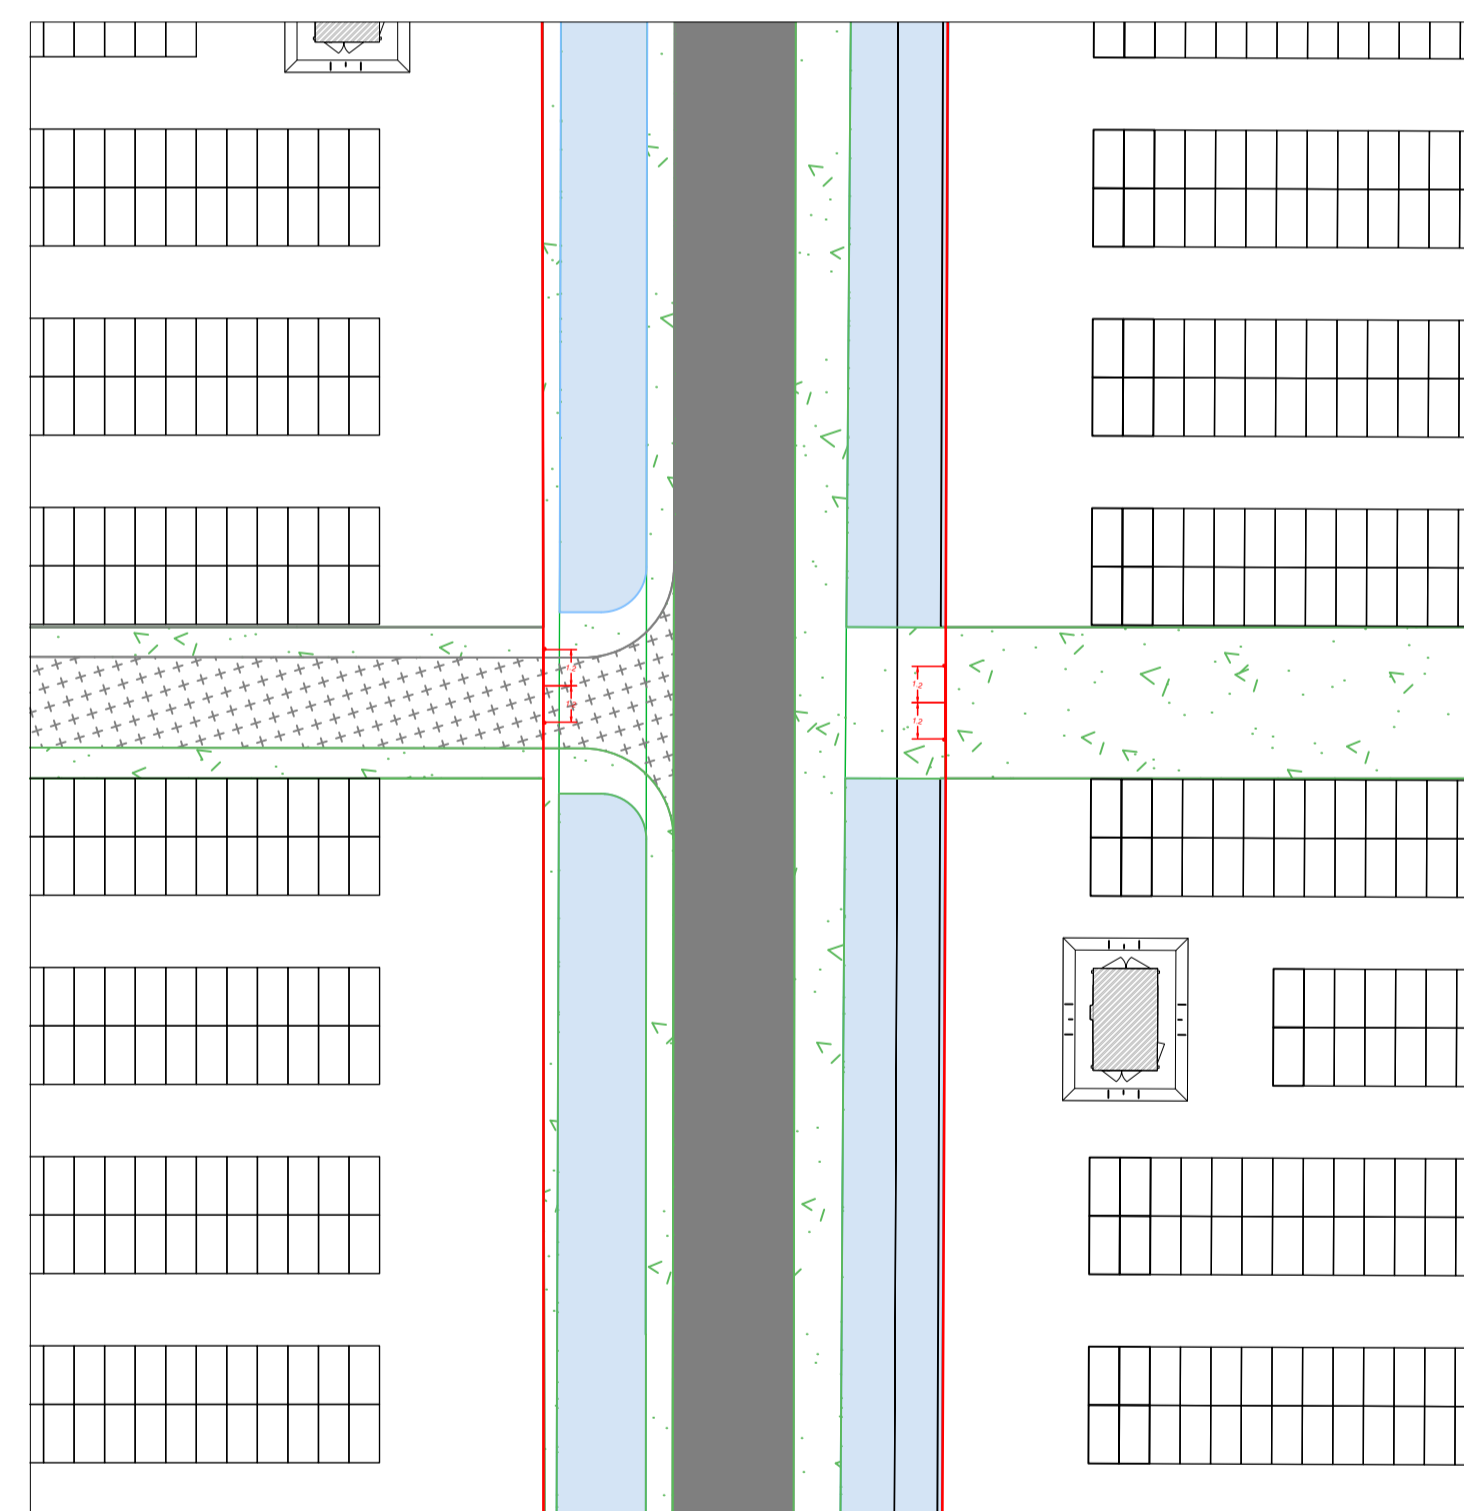

Detail 3 schaal 1:250

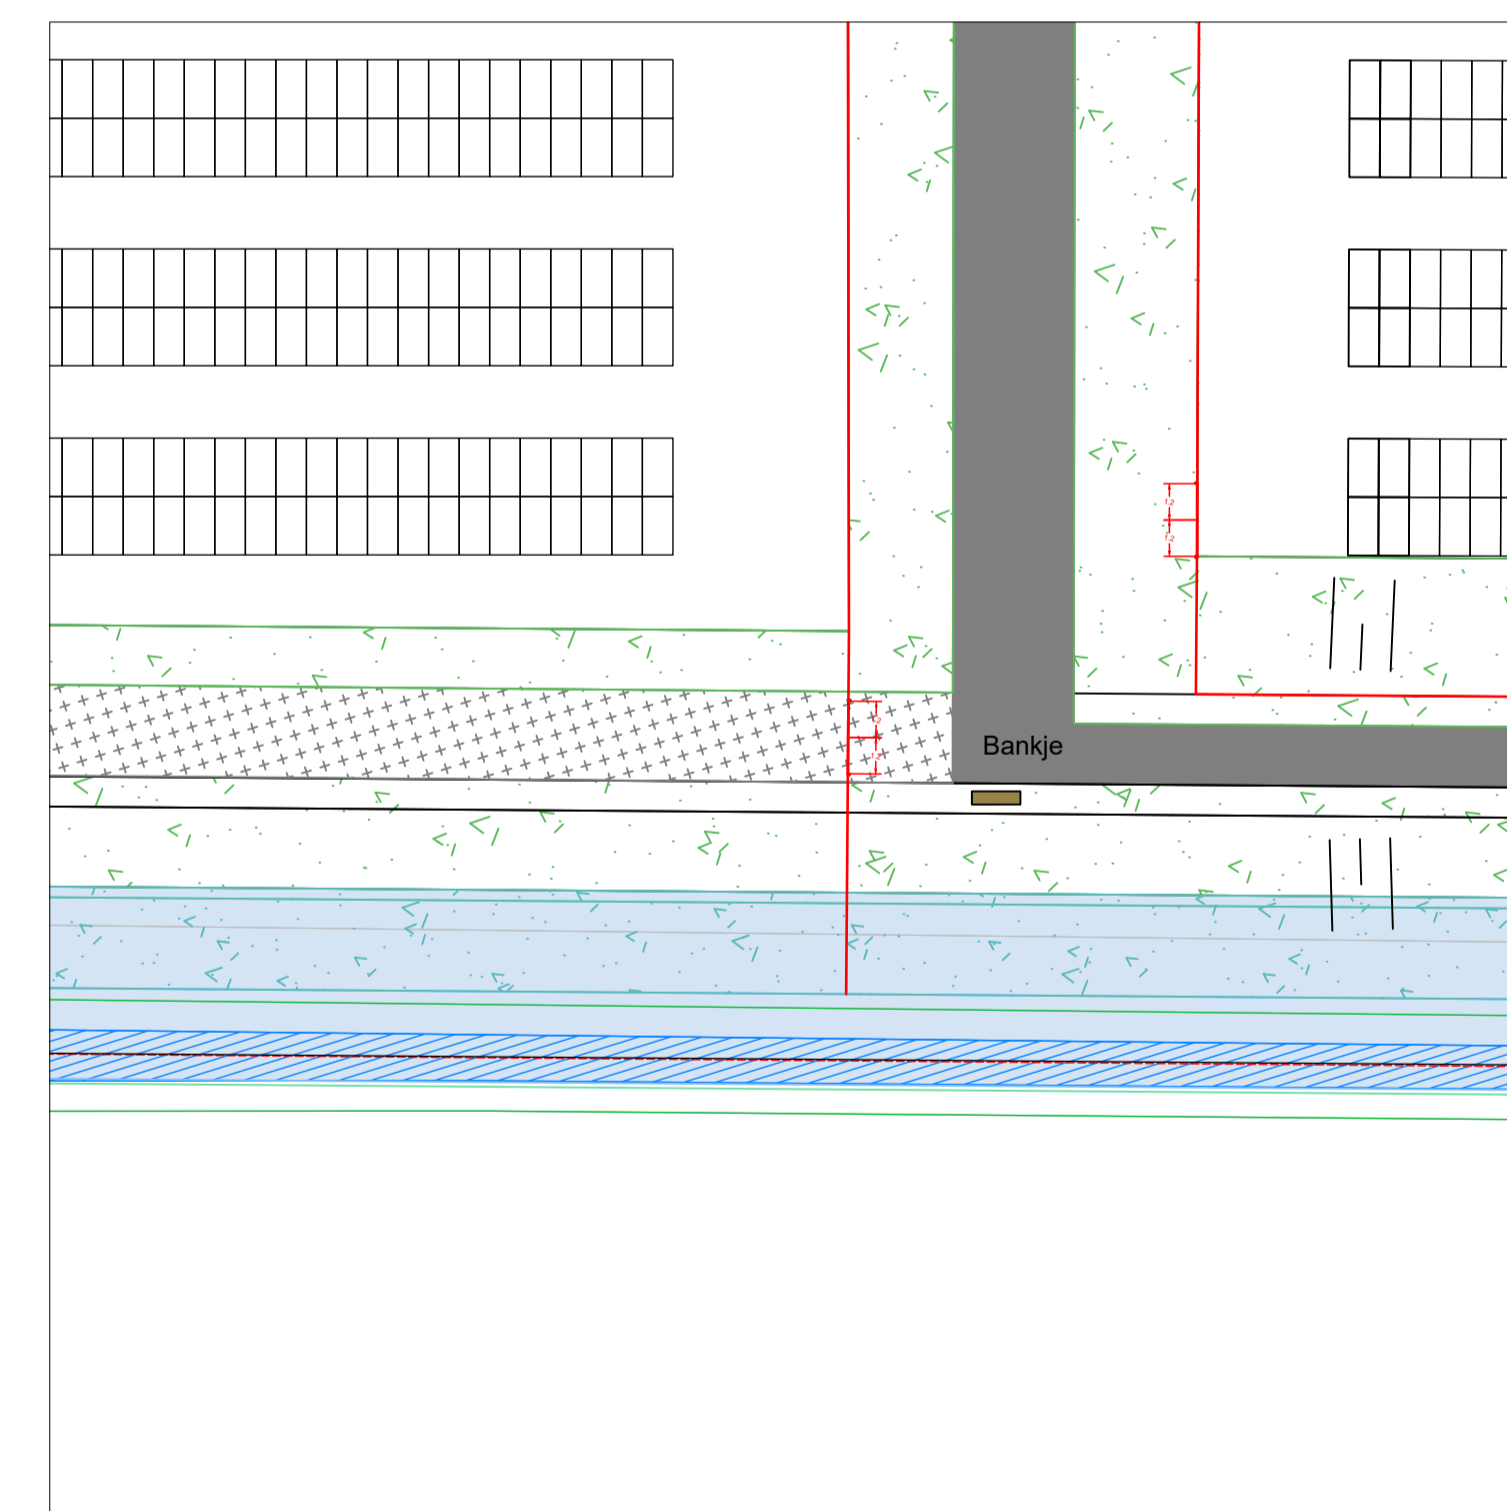

Detail 4 - rustplek langs het fietspad schaal 1:250

REV	DATUM	OMSCHRIJVING	OW	GAZ
01				
02				
03				
04				

OPDRACHTGEVER:  
HerBo GroenLeven BV  
De Ynfteart 7-400 Heerenveen

PROJECT:  
Zonnapark Venekoten

ONDERWERP:  
Details definitief ontwerp

GETEKEND: RJL  
DATUM: 22-11-2018  
GEZIEN:  
SCHAAL: 1:250  
FORMAAT: A1

TEK. NR.:  
00093\_G\_R02.4

hûsenhiem  
Datum: 5-12-2018  
Regio-architect:  
Aard van het advies: voldoet met opmerking

**GreenLeven**  
zonne-energie  
© THIS DRAWING IS COPYRIGHT AND SHOULD NOT BE USED OR REPRODUCED FOR ANY PURPOSES OTHER THAN FOR WHICH IT IS SUPPLIED WITHOUT OUR WRITTEN CONSENT.