

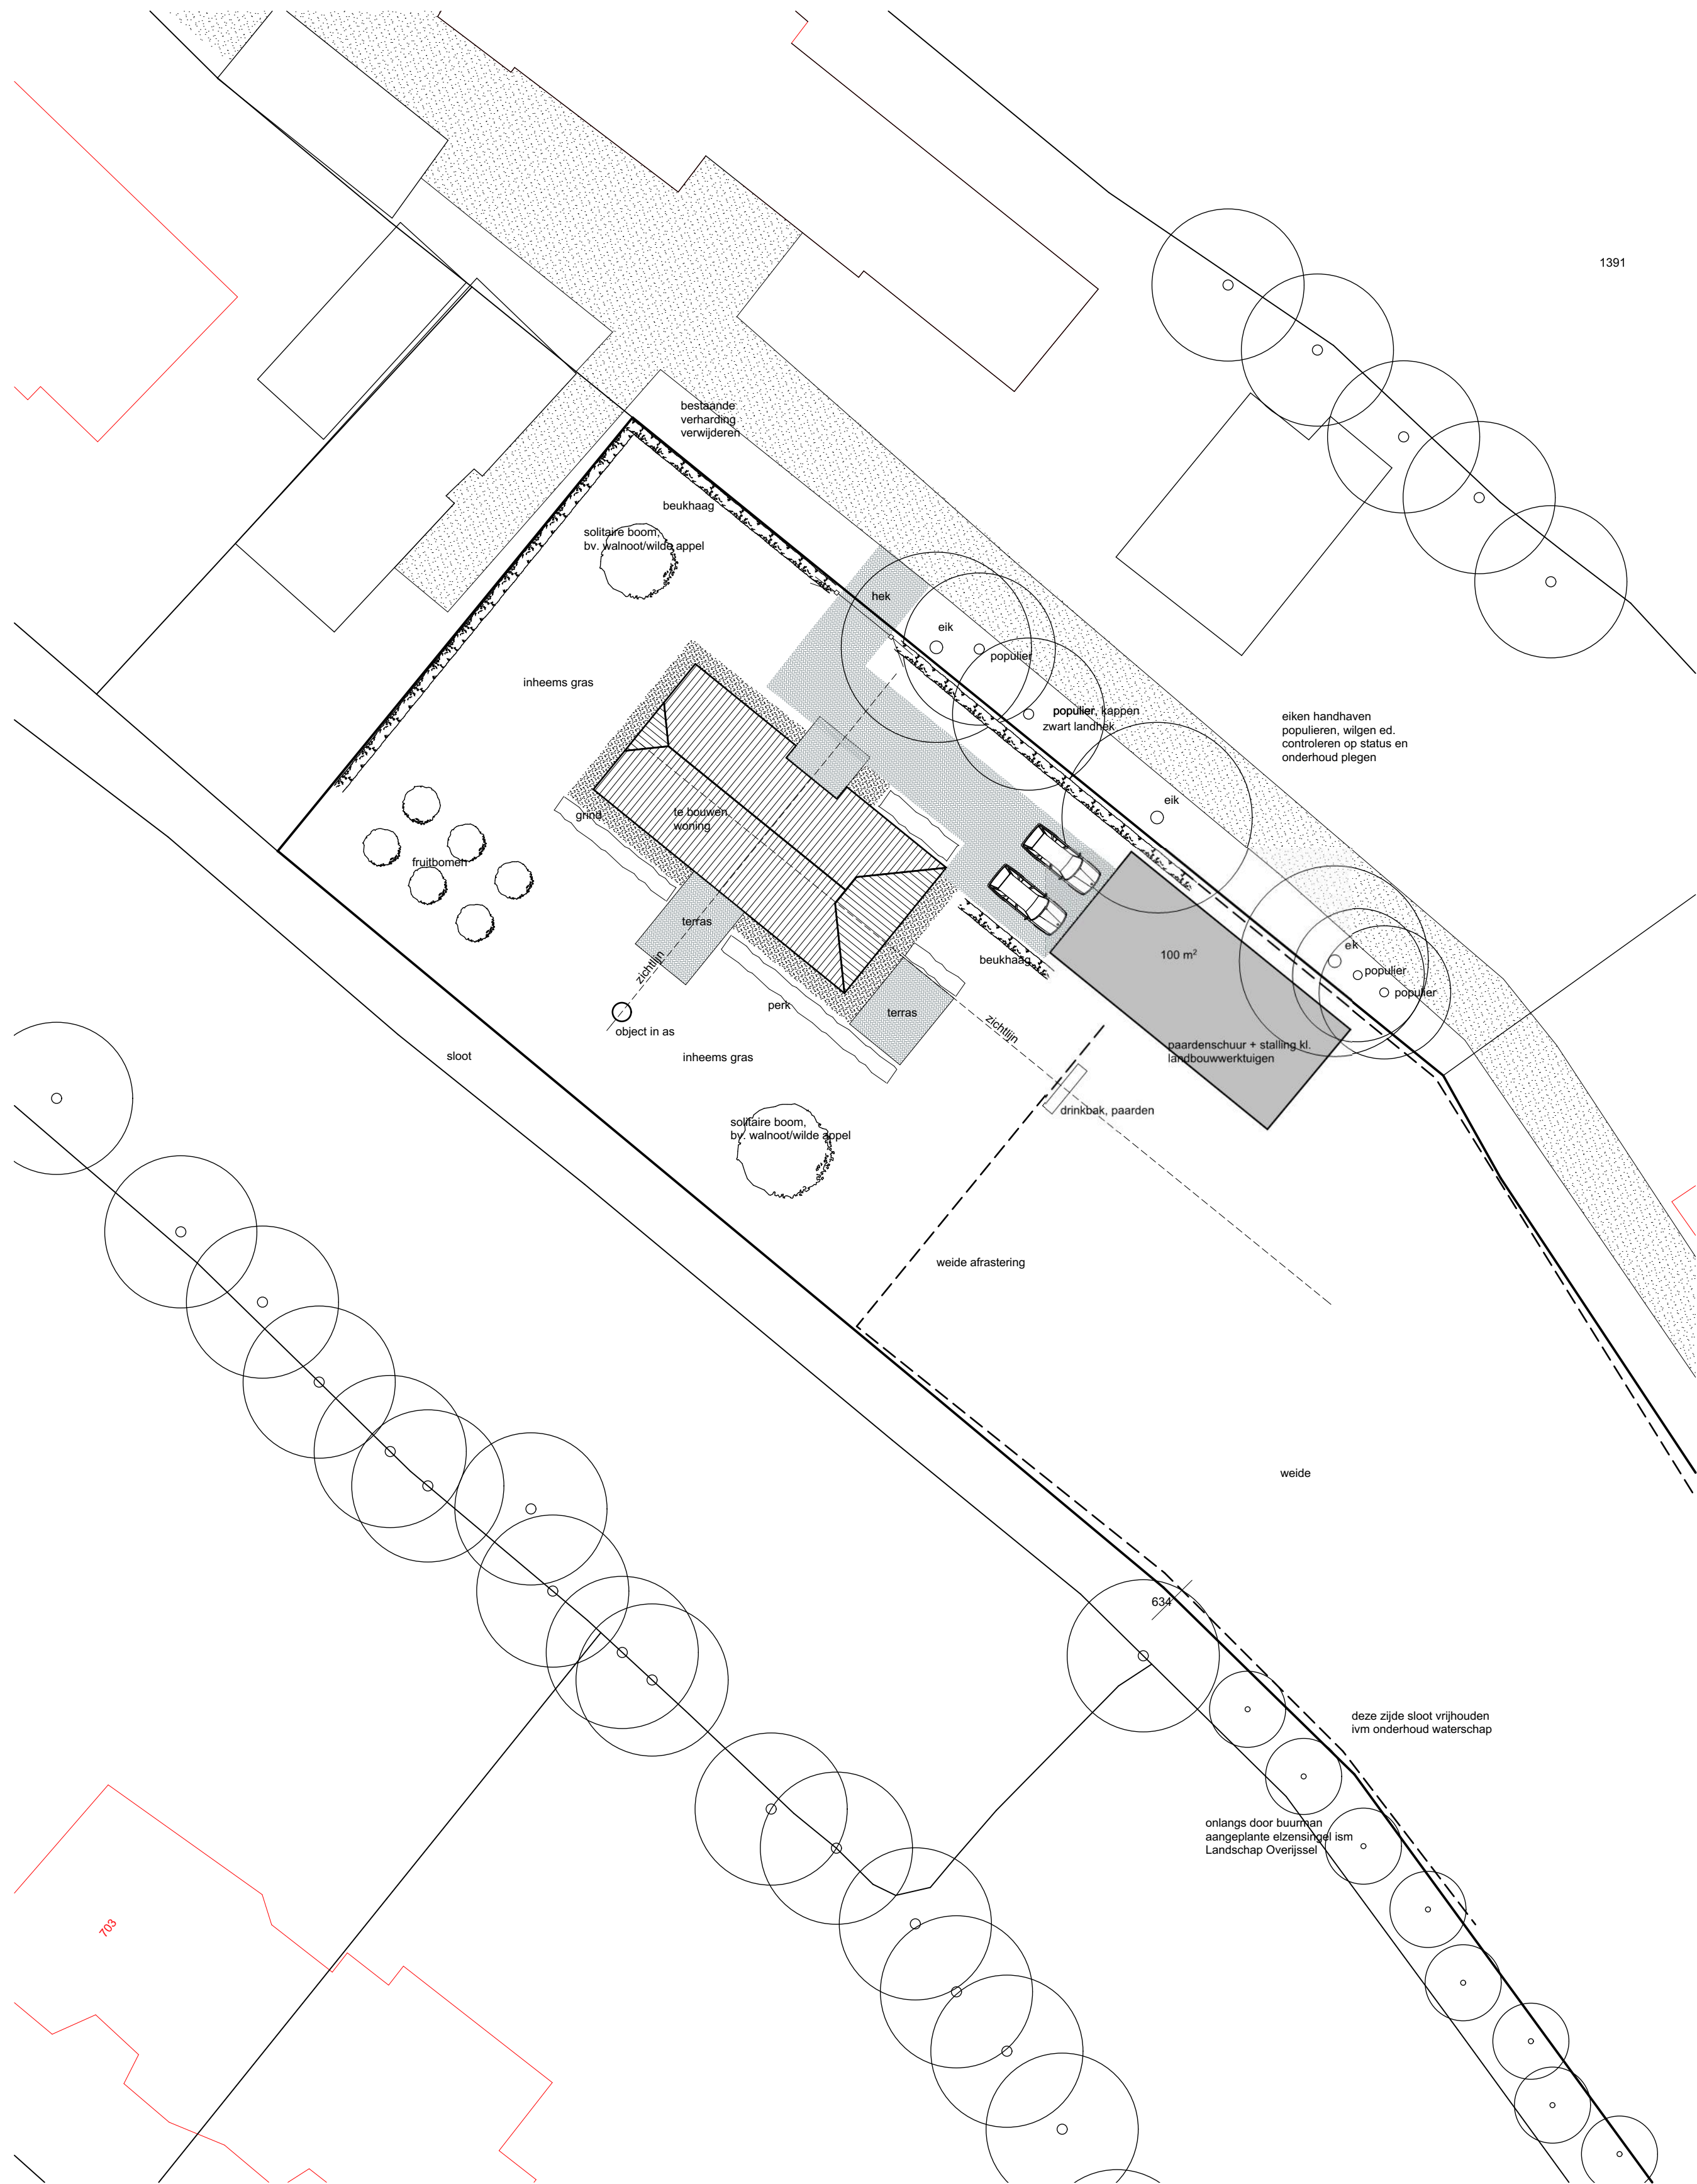


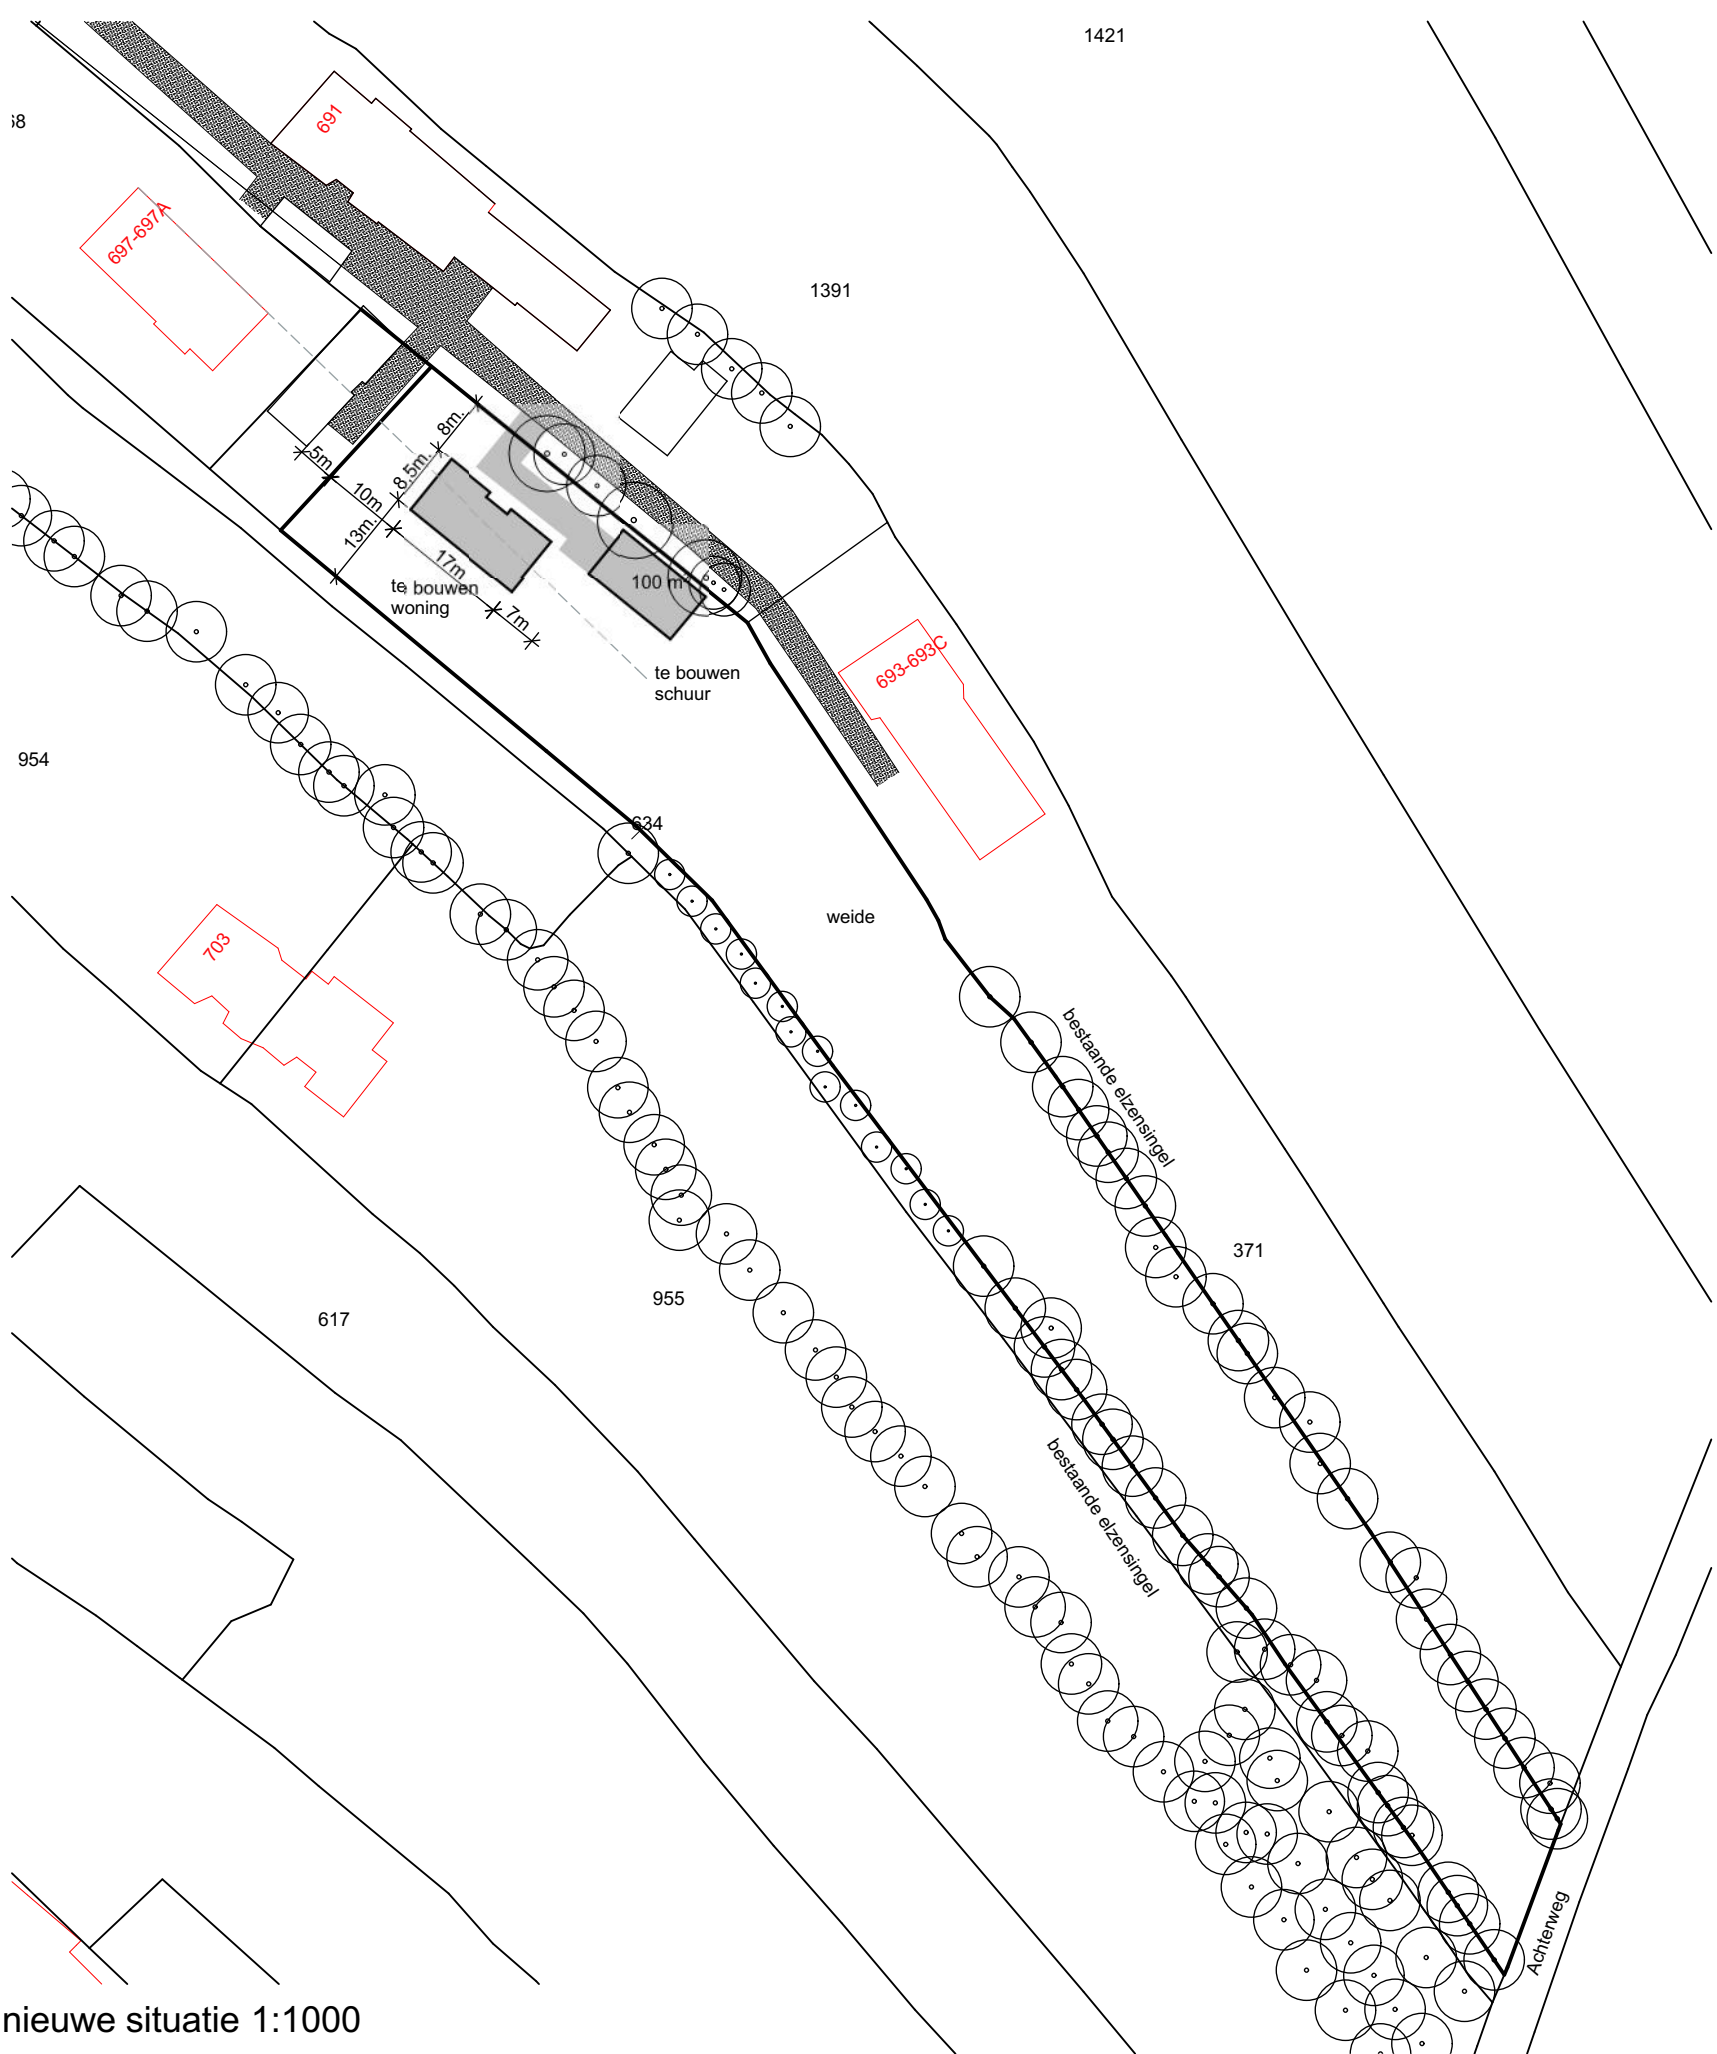

Situatie
kad. gem. Staphorst
sectie: AP
perceel: 370
Oude Rijksweg 691 (nabij)
7954 EX Rouveen
schaal 1:250/1000

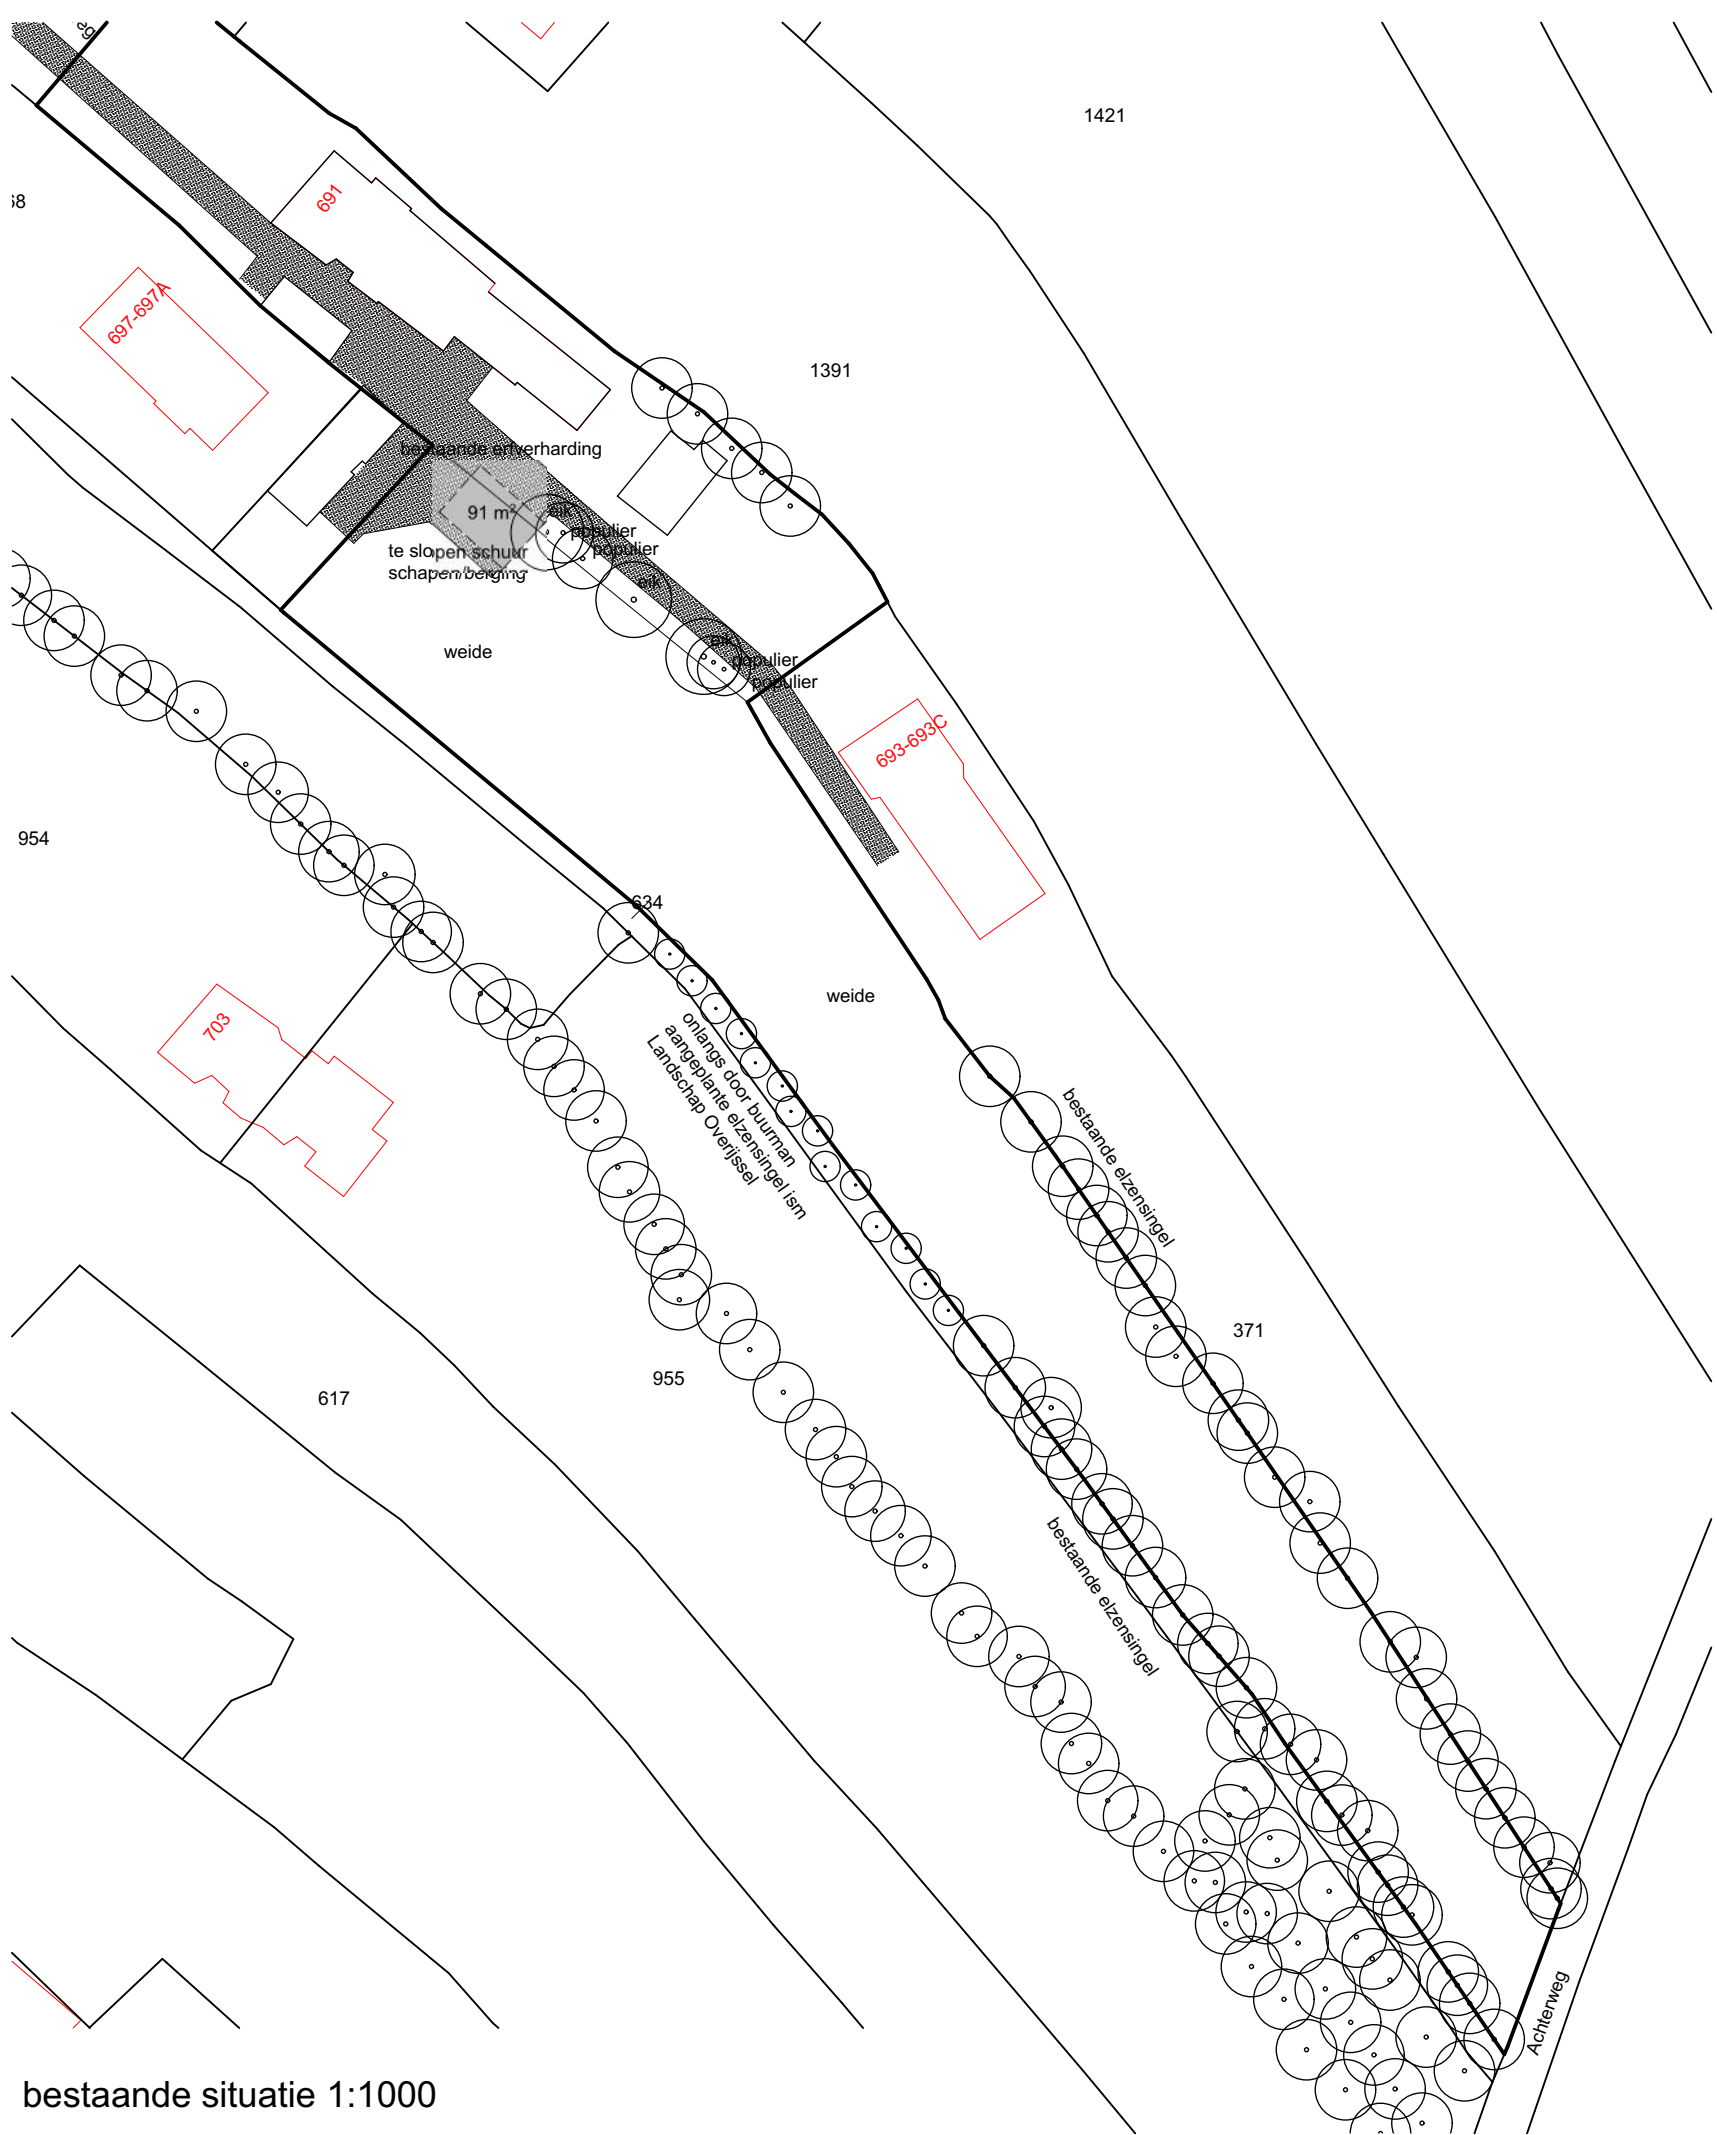