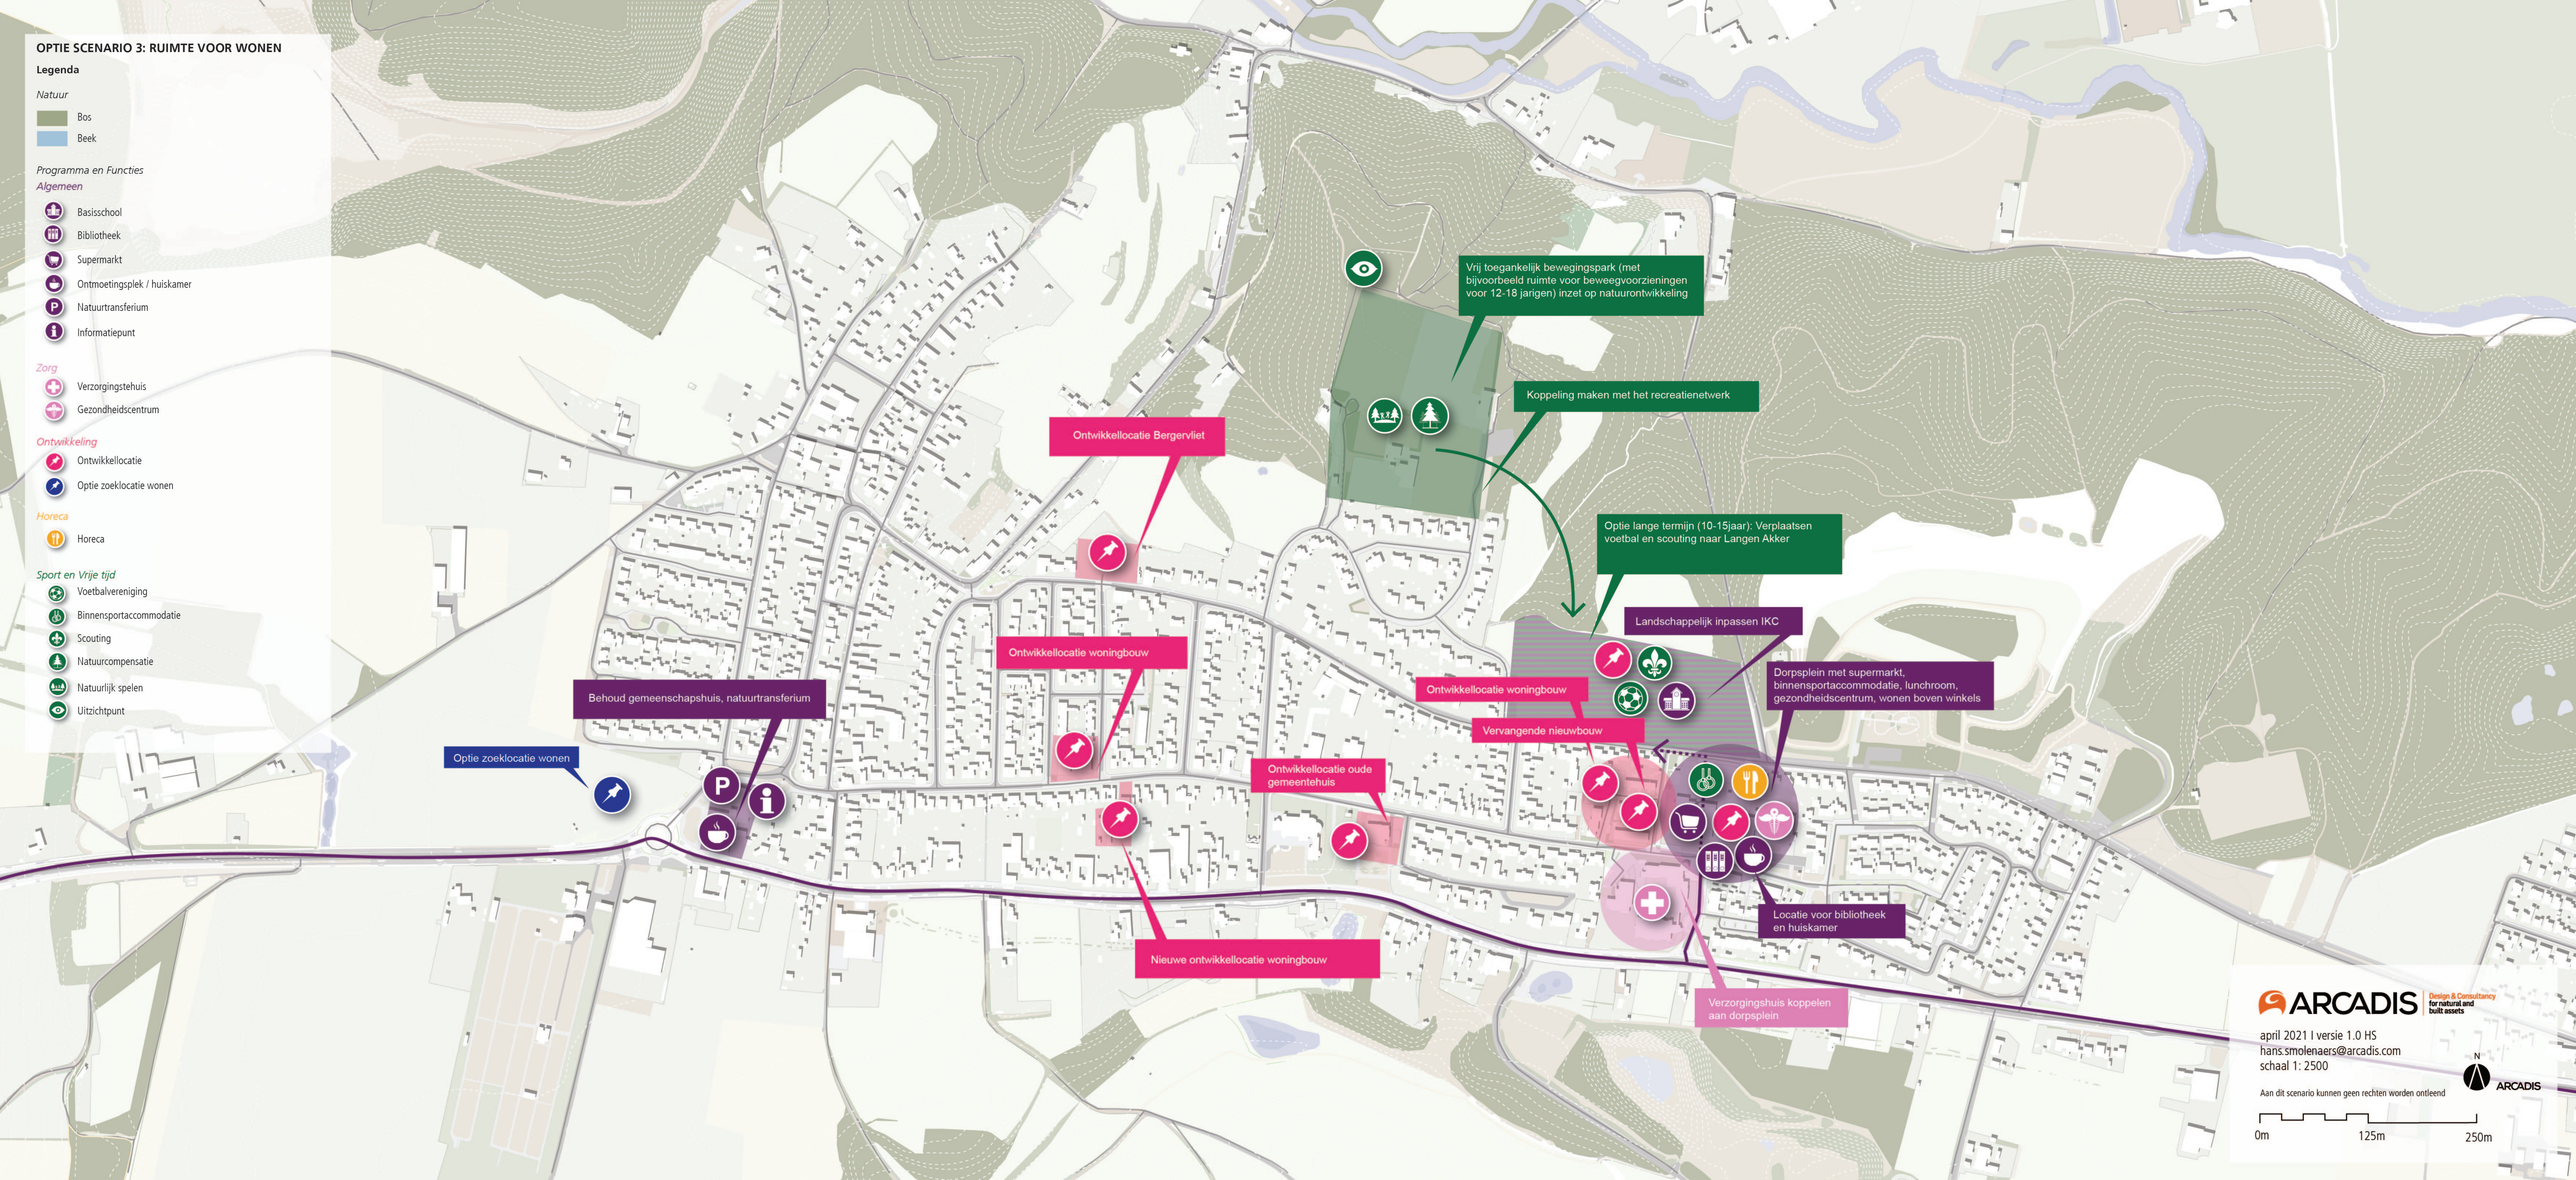
OPTIE SCENARIO 3: RUIMTE VOOR WONEN
Legenda
Natuur
Bos
Beek
Programma en Functies
Algemeen
Basisschool
Bibliotheek
Supermarkt
Ontmoetingsplek / huiskamer
Natuurtransferium
Informatiepunt
Zorg
Verzorgingstehuis
Gezondheidscentrum
Ontwikkeling
Ontwikkellocatie
Optie zoeklocatie wonen
Horeca
Horeca
Sport en Vrije tijd
Voetbalvereniging
Binnensportaccommodatie
Scouting
Natuurcompensatie
Natuurlijk spelen
Uitzichtpunt
Vrij toegankelijk bewegingspark (met bijvoorbeeld ruimte voor beweegvoorzieningen voor 12-18 jarigen) inzet op natuurontwikkeling
Koppeling maken met het recreatienetwerk
Ontwikkellocatie Bergervliet
Optie lange termijn (10-15jaar): Verplaatsen voetbal en scouting naar Langen Akker
Landschappelijk inpassen IKC
Ontwikkellocatie woningbouw
Dorpsplein met supermarkt, binnensportaccommodatie, lunchroom, gezondheidscentrum, wonen boven winkels
Ontwikkellocatie woningbouw
Vervangende nieuwbouw
Behoud gemeenschapshuis, natuurtransferium
Optie zoeklocatie wonen
Ontwikkellocatie oude gemeentehuis
Locatie voor bibliotheek en huiskamer
Nieuwe ontwikkellocatie woningbouw
Verzorgingshuis koppelen aan dorpsplein
ARCADIS
Design & Consultancy for natural and built assets
april 2021 I versie 1.0 HS
hans.smolenaers@arcadis.com
schaal 1: 2500
Aan dit scenario kunnen geen rechten worden ontleend
N
ARCADIS
0m
125m
250m

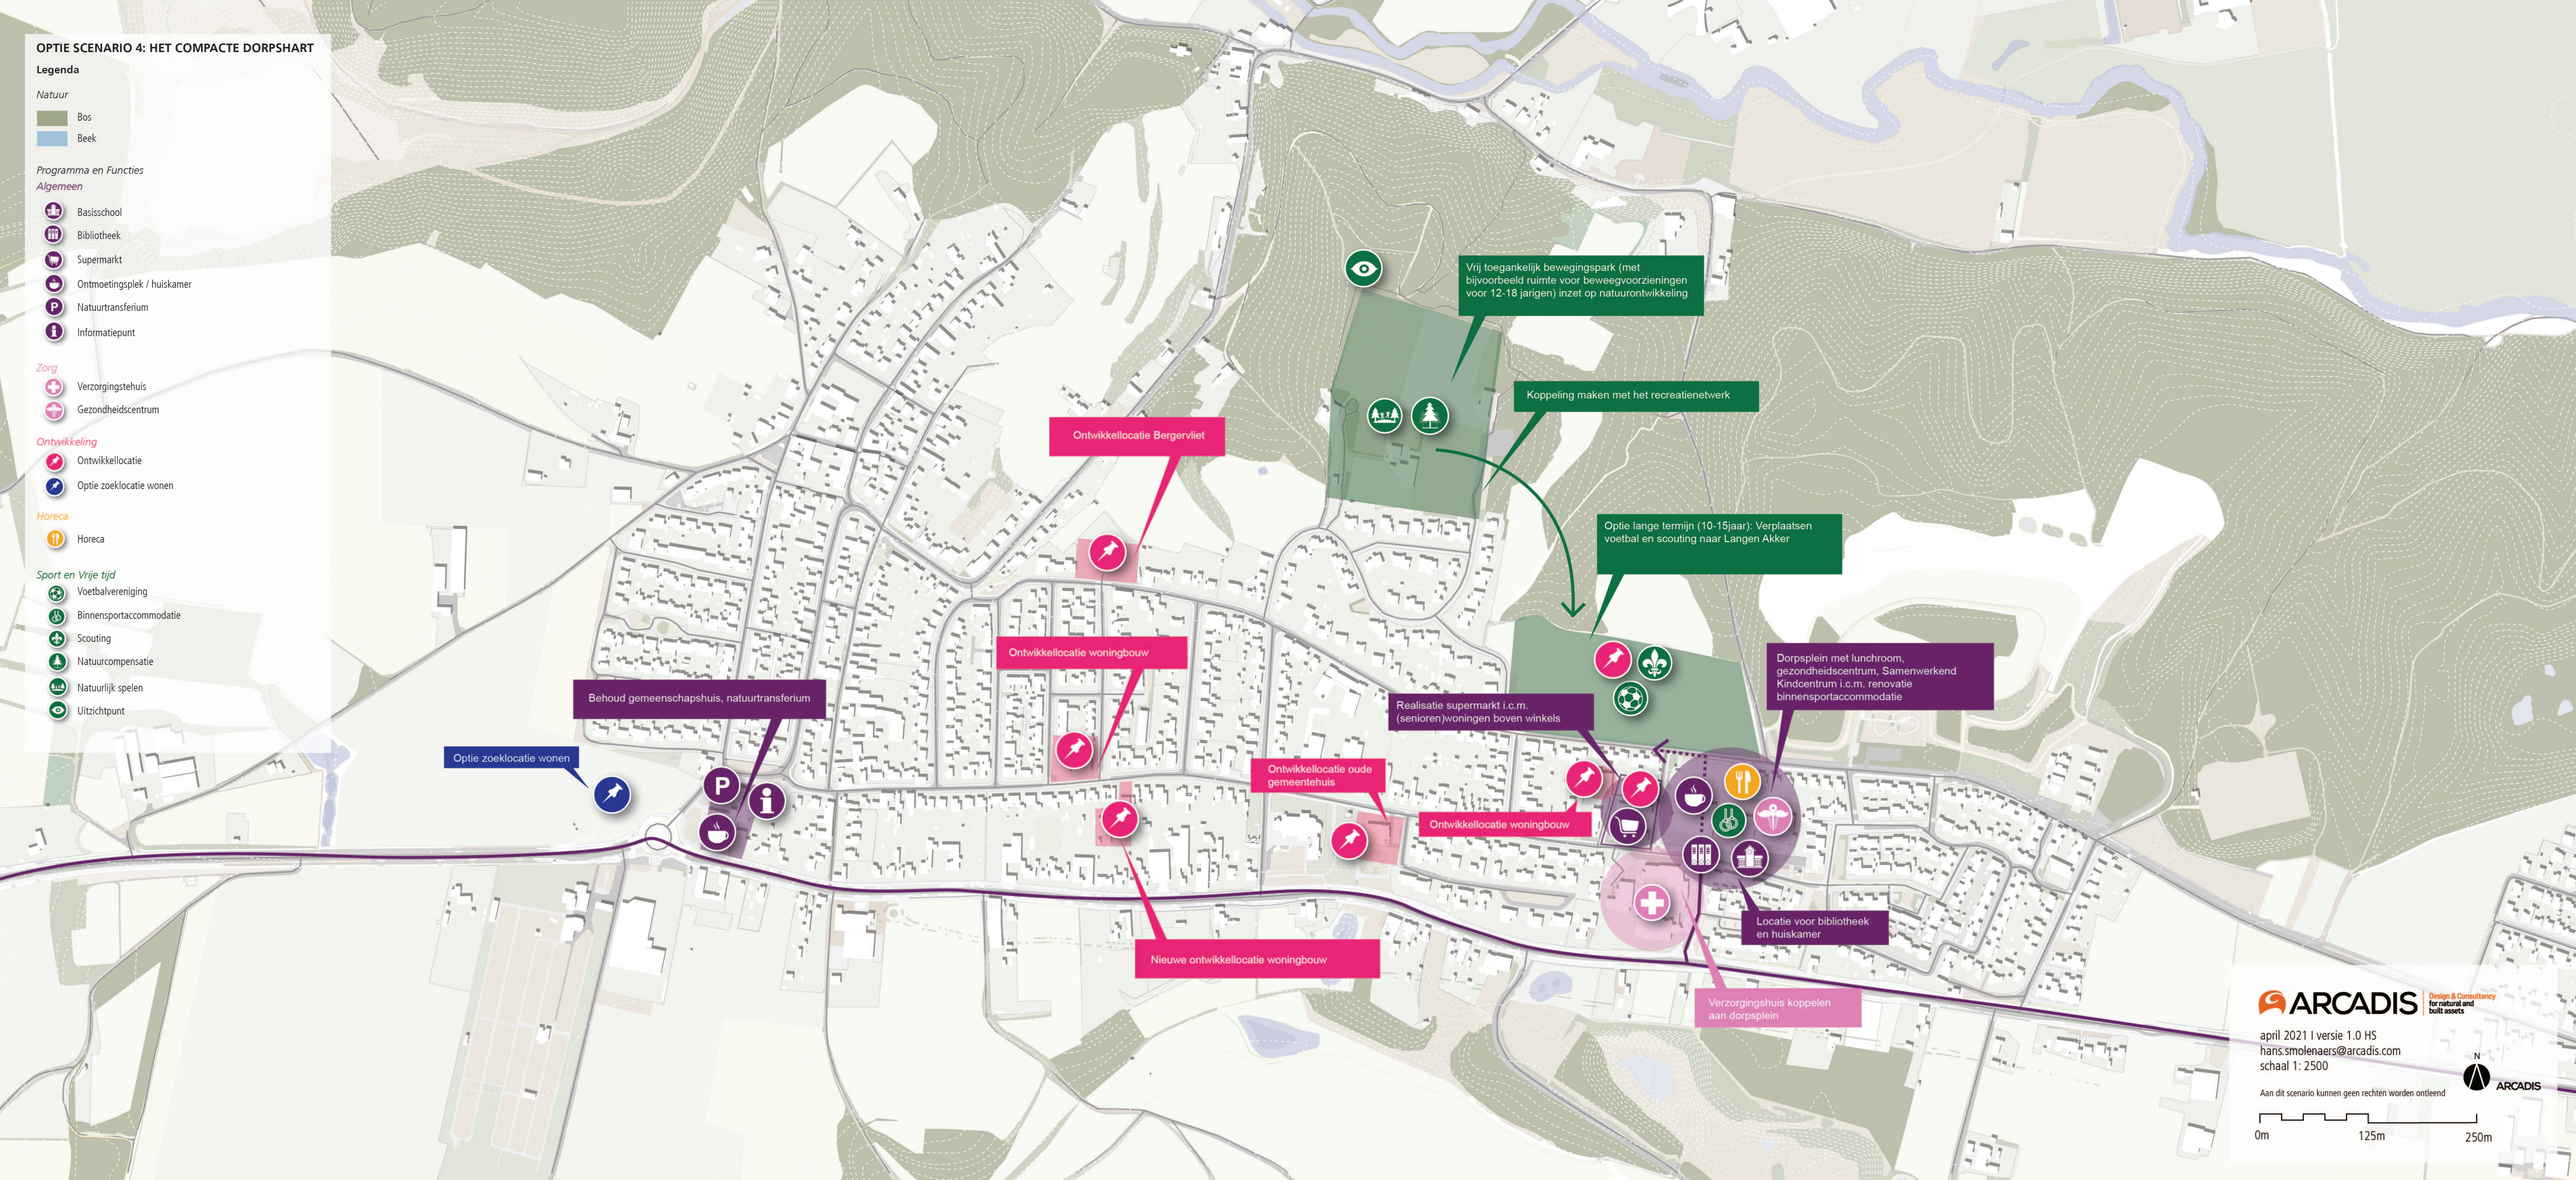
OPTIE SCENARIO 4: HET COMPACTE DORPSHART
Legenda
Natuur
Bos
Beek
Programma en Functies
Algemeen
Basisschool
Bibliotheek
Supermarkt
Ontmoetingsplek / huiskamer
Natuurtransferium
Informatiepunt
Zorg
Verzorgingstehuis
Gezondheidscentrum
Ontwikkeling
Ontwikkellocatie
Optie zoeklocatie wonen
Horeca
Horeca
Sport en Vrije tijd
Voetbalvereniging
Binnensportaccommodatie
Scouting
Natuurcompensatie
Natuurlijk spelen
Uitzichtpunt
Vrij toegankelijk bewegingspark (met bijvoorbeeld ruimte voor beweegvoorzieningen voor 12-18 jarigen) inzet op natuurontwikkeling
Koppeling maken met het recreatienetwerk
Ontwikkellocatie Bergervliet
Optie lange termijn (10-15jaar): Verplaatsen voetbal en scouting naar Langen Akker
Ontwikkellocatie woningbouw
Dorpsplein met lunchroom, gezondheidscentrum, Samenwerkend Kindcentrum i.c.m. renovatie binnensportaccommodatie
Behoud gemeenschapshuis, natuurtransferium
Realisatie supermarkt i.c.m. (senioren)woningen boven winkels
Optie zoeklocatie wonen
Ontwikkellocatie oude gemeentehuis
Ontwikkellocatie woningbouw
Locatie voor bibliotheek en huiskamer
Nieuwe ontwikkellocatie woningbouw
Verzorgingshuis koppelen aan dorpsplein
ARCADIS
Design & Consultancy for natural and built assets
april 2021 I versie 1.0 HS
hans.smolenaers@arcadis.com
schaal 1: 2500
Aan dit scenario kunnen geen rechten worden ontleend
N
ARCADIS
0m
125m
250m