


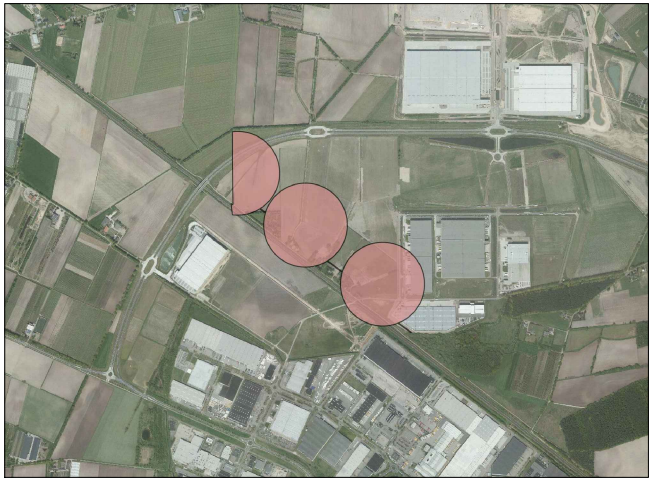

Plangebied
 Windpark Greenport Venlo - deelgebied Trade Port Noord

Gebiedsaanduidingen
 overige zone - plangebied
 veiligheidszone - windturbine PR10-5
 veiligheidszone - windturbine PR10-6

Funcieaanduidingen
 specifieke vorm van bedrijf - kraanopstelplaats
 specifieke vorm van bedrijf - mastfundering 1
 specifieke vorm van bedrijf - mastfundering 2
 specifieke vorm van bedrijf - mastfundering 3
 specifieke vorm van bedrijf - onderhoudspad
 specifieke vorm van leiding - kabels en leidingen
 windturbine



Gemeente Venlo

Bestemmingsplan
Windpark Greenport Venlo -
deelgebied Trade Port Noord

verbeelding



Indieningsvorm : vastgesteld	
Gefekend : P.Paulissen	Vastgesteld : 28 februari 2018
Datum : 11-04-2017	
Schaal : 1:4000	
Projectleider : Y. Sanders	Vestiging : Maastricht

04-05-2017	12-05-2017
24-05-2017	
01-06-2017	
23-08-2017	

Projectnummer : 05057.000101
IDnummer : NL.IMRO.0983.BP201709WPGVTPN-VA01