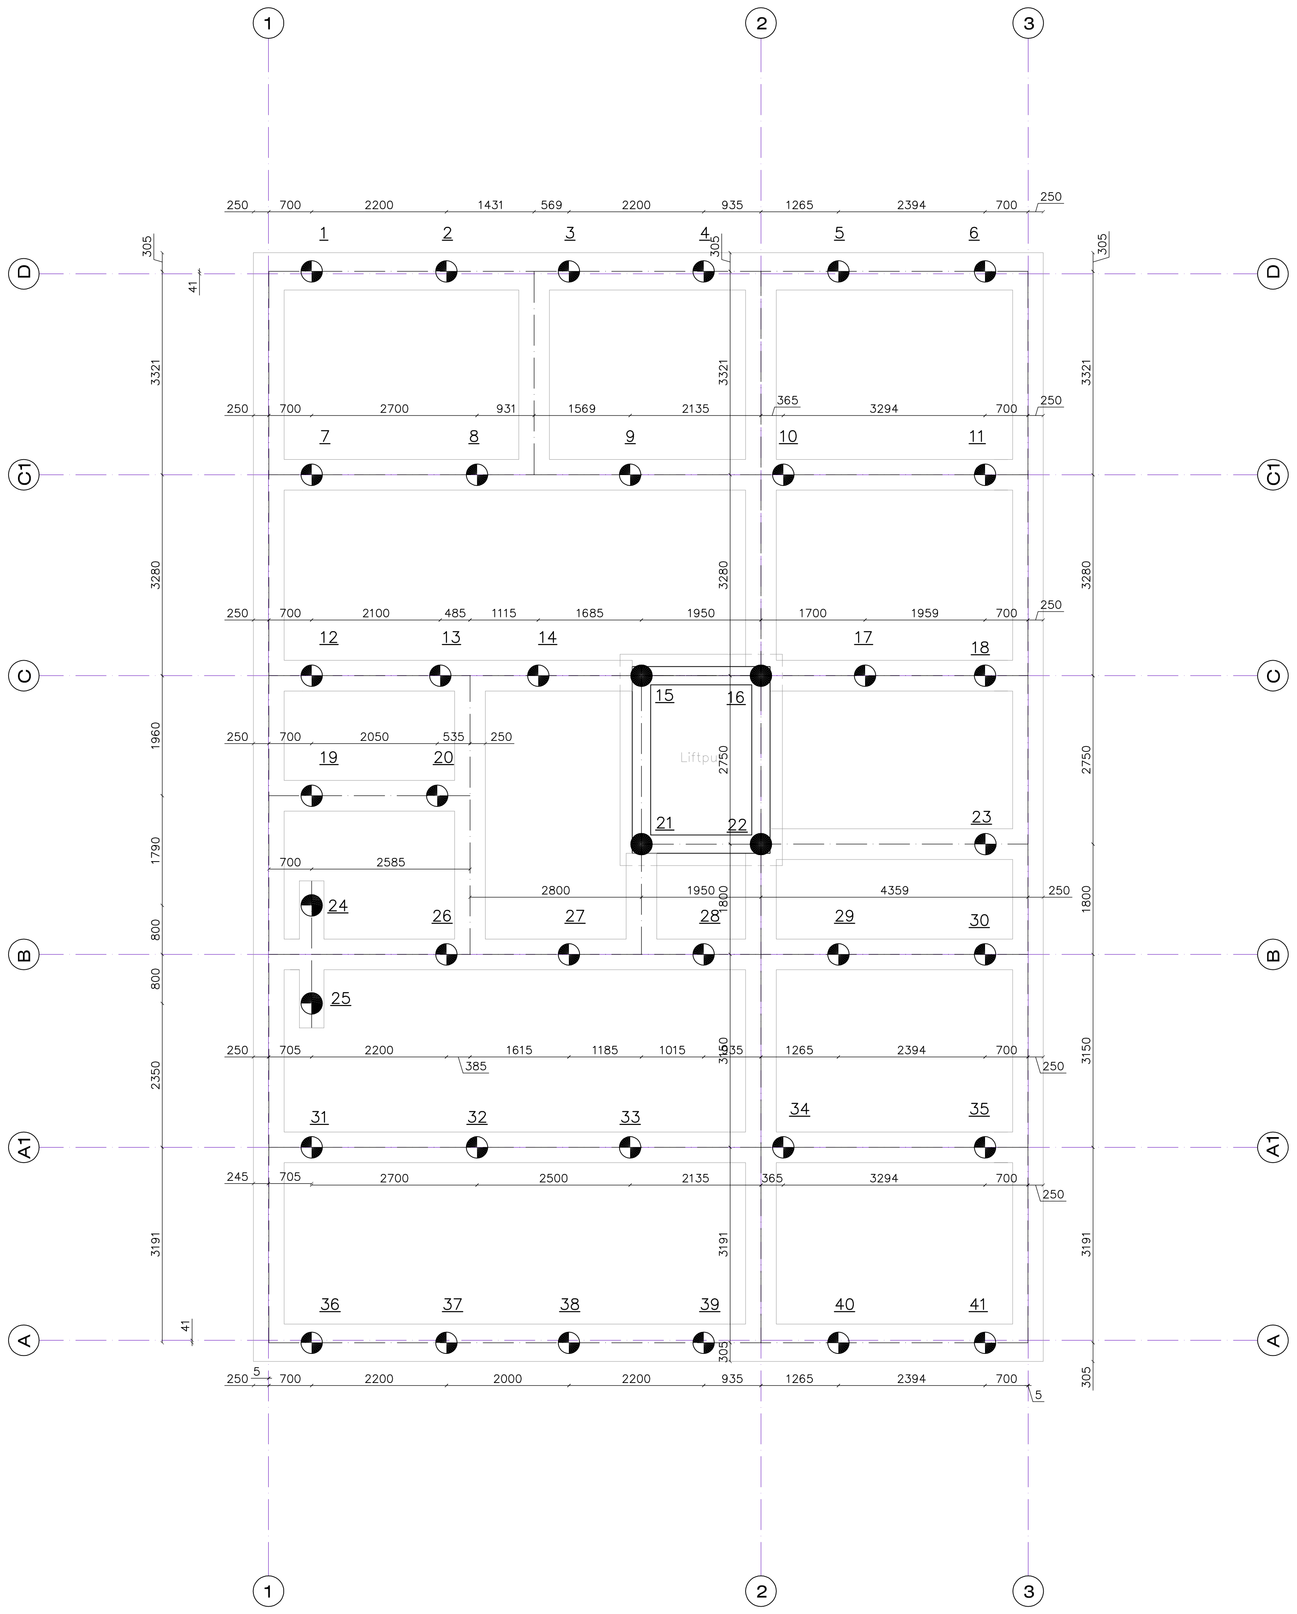

PALENPLAN

UITVOEREN ALS DPA PALEN ø410 VOLGENS OPGAVE FABRIKANT / LEVERANCIER

BOORSTAAT

DPA PALEN VOLGENS OPGAVE FABRIKANT LEVERANCIER

PAALSYMBOOL	◔	●	◔
PAALDIAMETER	ø410	ø410	ø410
BASISNIVO t.o.v. REF	8000–REF	8000–REF	8000–REF
PEIL AANNAME	PEIL = REF	PEIL = REF	PEIL = REF
BASISNIVO t.o.v. PEIL	8000–PEIL	8000–PEIL	8000–PEIL
o.k. FUNDERING	1200–PEIL	1550–PEIL	1600–PEIL
PAALLENGTE	6820mm	6470mm	6420mm
MAXIMALE PAALLAST	850 kN	850 kN	850 kN
AANTAL	35	4	2
TOTAAL			41

DEF PEIL NADER VAST TE LEGGEN

* PAALWAPENING VOLGENS OPGAVE FABRIKANT / LEVERANCIER PAALBEREKENING + PALEN STAAT TER CONTROLE AANBIEDEN AAN JV2 BOUWADVIES B.V.
* IN PAALBEREKENING REKENING HOUDEN MET TE VERWACHTEN EXENTRICITEIT IN UITVOERINGSFASE (MIN 50mm)
* ALLE PALEN NA UITVOERING DOORMETEN EN RESULTATEN VOORLEGGEN AAN JV2 BOUWADVIES B.V.
* EVENTUELE PAALMISSTANDEN GROTER DAN 50MM VOORLEGGEN AAN JV2 BOUWADVIES B.V.

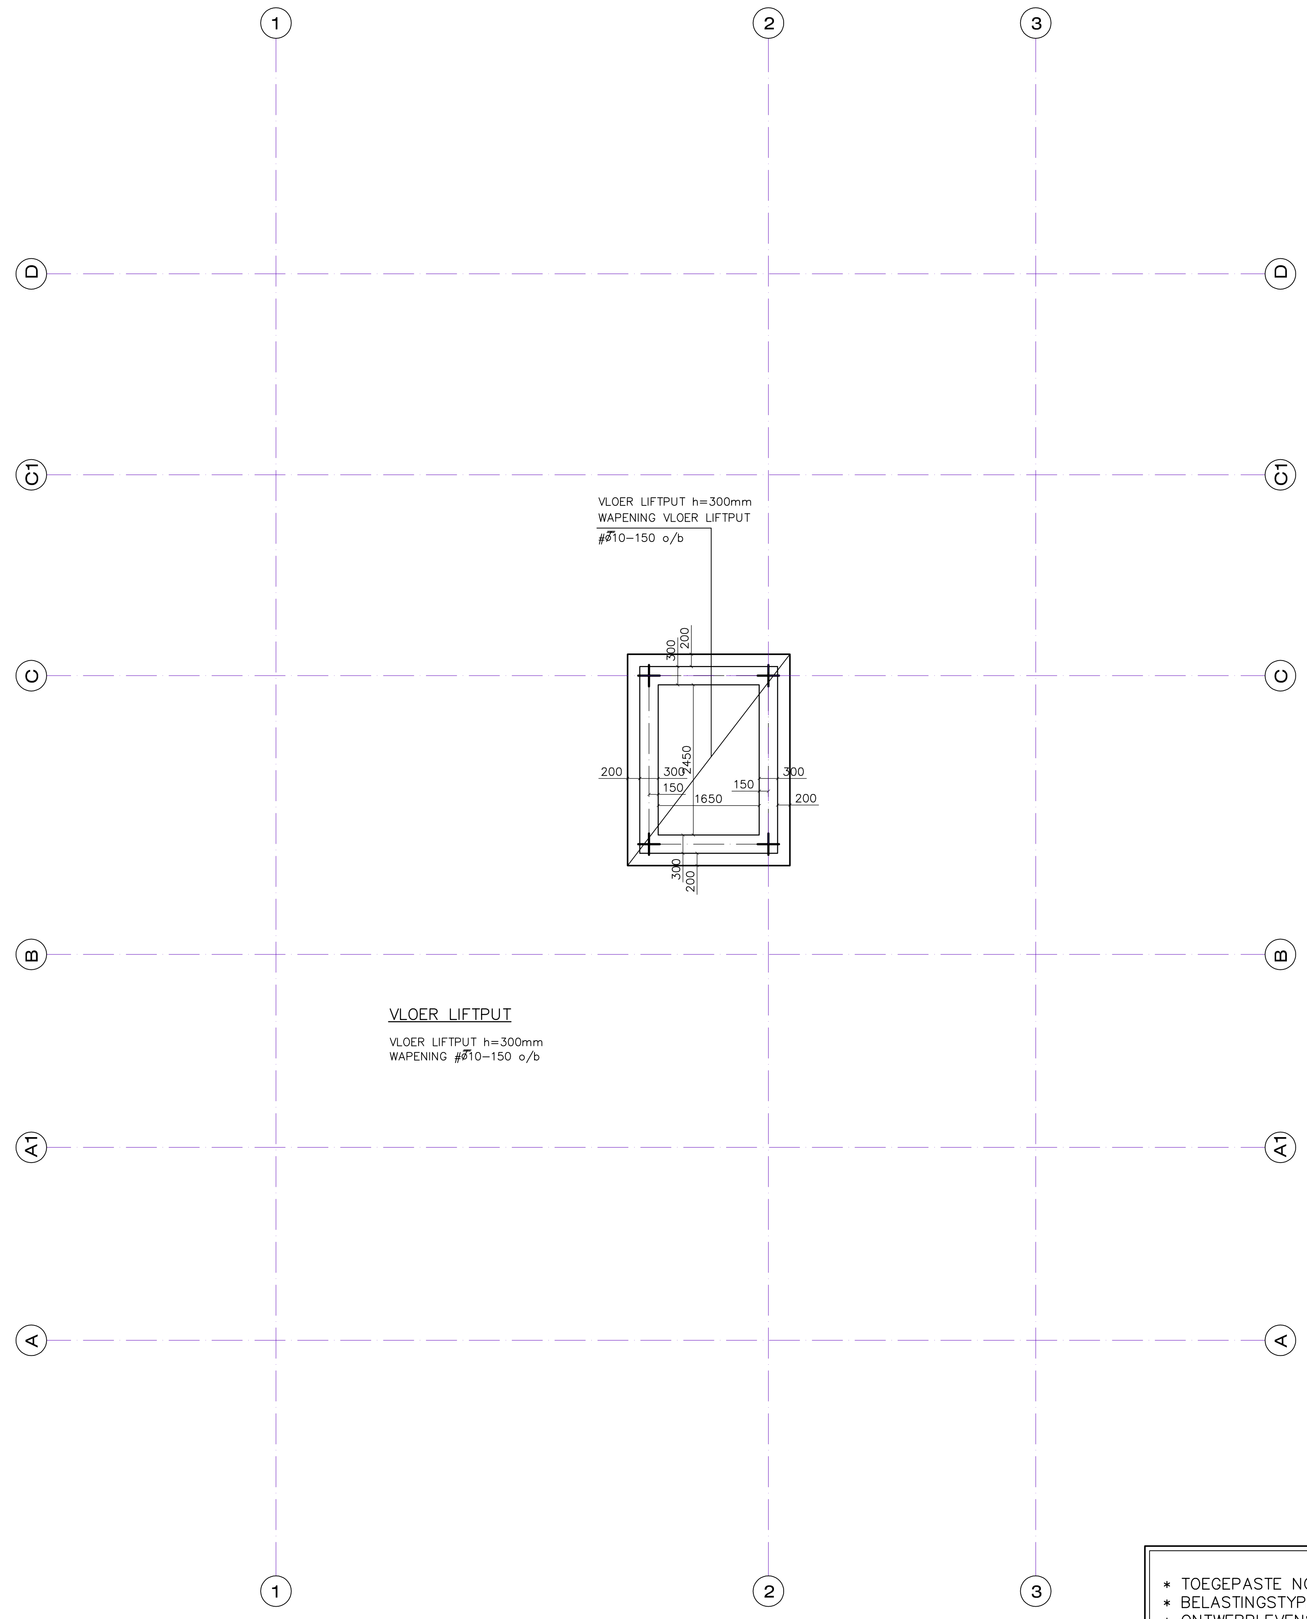

VLOER LIFTPUT h=300mm
WAPENING VLOER LIFTPUT
ø10–150 o/b

VLOER LIFTPUT

VLOER LIFTPUT h=300mm
WAPENING ø10–150 o/b

* TOEGEPASTE NORMEN : NEN–EN 1990 t/m 1999
* BELASTINGSTYPE: CC2 / RC2
* ONTWERPLEVENSDUUR : KLASSE 3

* DEFINITIEVE MAATVOERING VOLGENS WERKTEKENING ARCHITECT
* MATEN NIET VAN TEKENING METEN.
* MATEN IN HET WERK KONTROLEREN.

ALGEMENE GEGEVENS

CEMENT : HOOGOVEN– OF PORTLANDCEMENT KLASSE A
CONSISTENTIEGEBIED. : 3 WERKVLOEREN : 50mm DIK

BETONKWALITEIT : ● C25/30 ○ C20/25 ○ C28/35 ○ C35/45 ○ C45/55 ○ C53/65
MILIEUKLASSE : XC2
MIN. X3 BIJ ONTKISTEN [N/mm2] : ○ 18 ● 25 ○ 32 ○ 39 ○ 46

BETONDEKKING OP DE BUITENSTE WAPENING [mm]

KONSTRUKTIEDEEL	FUNDERING	VOORSPAN–STAAL	LICHTBETON	NABEWERKT OPPERVLAK	ONKONTRO–LEERBAAR
VLOER OF WAND	25	+10	+5	+5	+5
BALK	30	+10	+5	+5	+5
KOLOM	35	+10	+5	+5	+5

VERMEERDERING BETONDEKKING BIJ VOORSPANSTAAL CONFORM VOORSCHRIFTEN
WAPENING KLASSE B500 A (gepunteste netten) ; B500 B (losse staven)

LASLENGTE BEUGELS ø8=300mm OMBUIGINGSDOORN (diameter) WAPENING =10øK
ø6=250mm BEUGELS =5 øK

PROFIELSTAAL : Fe 360B / S 235RJ LASSEN : MIN. 4mm
BOUTEN : M16 KWALITEIT 8.8 ANKERS : MIN. ø 16 KWALITEIT 4.6

UITVOERING CONFORM NEDERLANDSE VOORSCHRIFTEN VOOR BETON–, HOUT–, STAAL–, STEEN,– ALUMINIUM EN GLASCONSTRUCTIES.

WERK **NIEUWBOUW APPARTEMENTEN COMPLEX HOFSTATE AAN DE EINDHOVENSEWEG 24 TE WAALRE**

ONDERDEEL **CONSTRUCTIETEKENING**
ARCHITECT BYGG ARCHITECTURE
AANNEMER

BER./GET. J.M.J. / J.M.J	GEWIJZIGD			WERKNUMMER B16.771.12
DATUM 04–05–2017	04–05–2017			
SCHAAL 1:50 / 1:10				

DE UITVOERING DIENT TE GESCHIEDEN VAN TEKENIGEN WELKE ZIJN GOEDGEKEURD DOOR EN VOORZIEN VAN EEN STEMPEL VAN BOUW– EN WONINGTOEZICHT. START VAN DE UITVOERING MET NIET GEWAARMERKTE TEKENINGEN IS GEHEEL VOOR VERANTWOORDING VAN DE OPDRACHTGEVER

JV2 BOUWADVIES BV
COLLSE HOEFDIJK 23
5674 VL NUENEN
TEL: 040–2840302
FAX: 040–2631009

K0

Deze tekening mag zonder onze toestemming niet gereproduceerd, noch vermenigvuldigd, noch aan derden ter inzage worden gegeven