


Verklaring

	Aanbrengen asfaltverharding rijbaan, kleur zwart		Aanbrengen portaal
	Aanbrengen asfaltverharding fietspad, kleur zwart		Aanbrengen nieuwe VRI
	Aanbrengen asfaltverharding, kleur Hirood t.p.v. fietsoversteek over asfalt rijbaan		Te planten boom type 1
	Aanbrengen betonverharding busbaan, 20mm dik, kleur grijs		Te planten boom type 2
	Vervangen deklaag asfaltverharding rijbaan, kleur zwart		Te planten boom type 3
	Aanbrengen rijbaan van straatbaksteen, keformaat 80mm, kleur Terra Rossa rood, in kepeverband		Te planten boom type 4
	Aanbrengen parkeervak van straatbaksteen, keformaat 80mm, kleur Terra Scura zwart, in elpeverband		Handhaven bestaande boom
	Aanbrengen inritten van straatbaksteen, keformaat 80mm, kleur Terra Rossa rood, in halfsteensverband		Kappen boom
	Herstraten inritten met vrijkomend materiaal, in halfsteensverband		Aanbrengen grondwal
	Aanbrengen drempel/plateau van betonstraafstenen, keformaat, kleur zwart, in blokverband		Aanpassen walengang
	Aanbrengen betontegels afm. 300x300x60mm in halfsteensverband ter plaatse van trottoirs		Materiaalgreis
	Aanbrengen betontegels afm. 300x300x60mm in halfsteensverband ter plaatse van ligging gasleiding		Perceelgreis
	Aanbrengen grasbetontegels, kleur grijs, afm. 400x600x100mm, vlak op 50mm straatzand, 25mm menggranulaat 0/315 en 400mm zand in zandbed		Werkgreis
	Aanbrengen middengeleider van printbeton, 150mm dik, kleur antraciet		Fasegreis
	Aanbrengen RWS-band 1 p.v. rijbaan/tussenberm afm. 110/220x200mm, kleur grijs, in betonspecie		Nieuwe trottoirkalk HWA riool
	Aanbrengen trottoirband t.p.v. rijbaan/groenstrook afm. 150/150x250mm, kleur grijs, in betonspecie		Bestaande inspectieput Putrand met deksel op hoogte stellen
	Aanbrengen trottoirband t.p.v. parkeervak/groenstrook afm. 300/400x250mm, kleur grijs, in betonspecie		Nieuwe HWA inspectieput Putrand met deksel op hoogte stellen
	Aanbrengen rijwielgdband t.p.v. busbaan afm. 40/100x250mm, kleur grijs, in betonspecie		Aanbrengen hagen
	Aanbrengen geleideband t.p.v. rijbaan/trottoir afm. 50/200x250mm, kleur grijs, in betonspecie		Aan te brengen bermen
	Aanbrengen opstulband t.p.v. trottoirs/inritten afm. 100x200mm, kleur grijs, in betonspecie		Aan te brengen bodembedekkers
	Aanbrengen opstulband t.p.v. groenvak afm. 150x250mm, kleur grijs, in betonspecie		Aan te brengen beplanting
	Aanbrengen opstulband t.p.v. groenvak afm. 200x250mm, kleur grijs, in betonspecie		Dwarsprofiel
	Aanbrengen imitatieaaf afm. 800x500x250mm, kleur grijs, in betonspecie		
	Aanbrengen houten geleiderail		
	Aanbrengen nieuwe lichtmast		

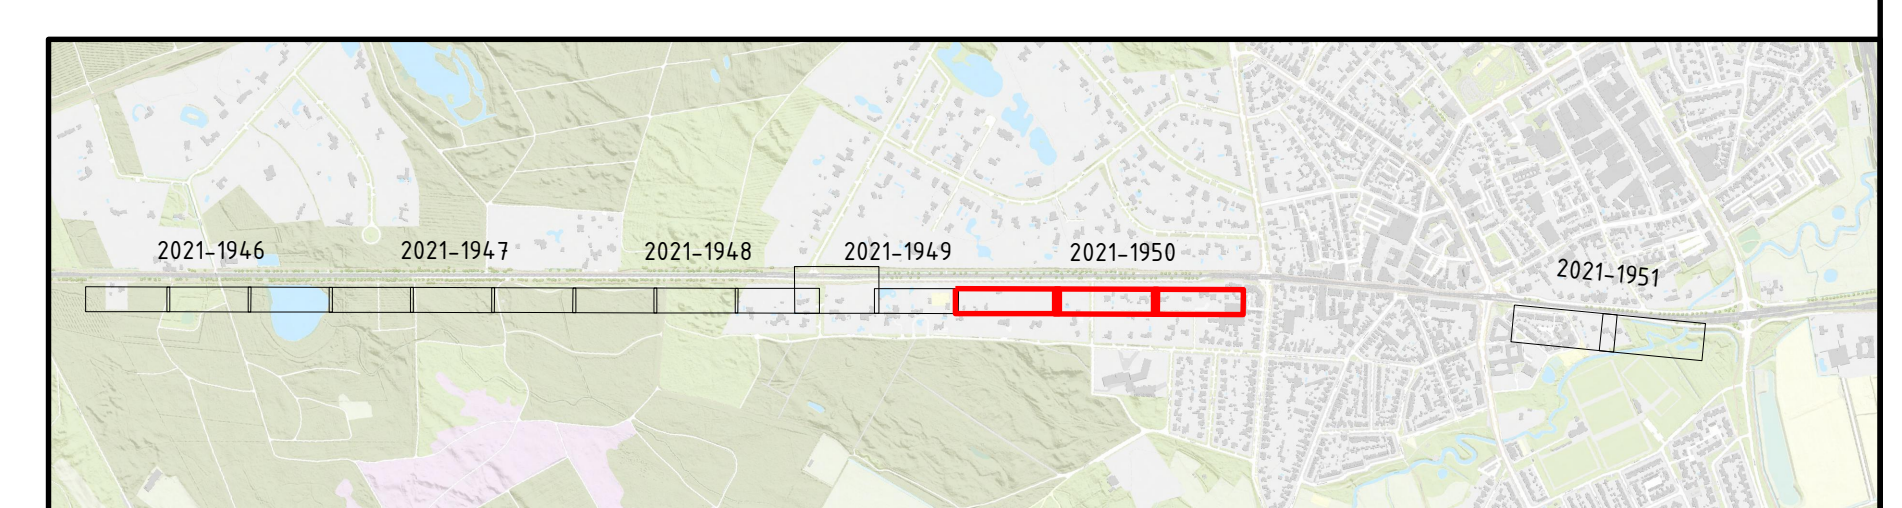

1	03-09-2021	Tekening t.b.v. raadsvergadering	RBE	TWV	TWV	TWV
0	02-09-2021		RBE	TWV	TWV	TWV
1	03-09-2021	Tekening t.b.v. raadsvergadering	RBE	TWV	TWV	TWV
0	02-09-2021		RBE	TWV	TWV	TWV
1	03-09-2021	Tekening t.b.v. raadsvergadering	RBE	TWV	TWV	TWV
0	02-09-2021		RBE	TWV	TWV	TWV

Technische uitwerking ontwerp Eindhovenseweg

Situatietekening blad 5 van 6

Opdrachtgever: **Gemeente Waalre**

Projectnummer: **WAL104-0003**

Fase: **Adm1**

Tekeningnummer: **2021-1950**

Schaal: **1:200**

Beheerder bij disc. nr.

048 - 3366333
info@kragten.nl
www.kragten.nl

kragten