




Voorgevel
schaal 1:200

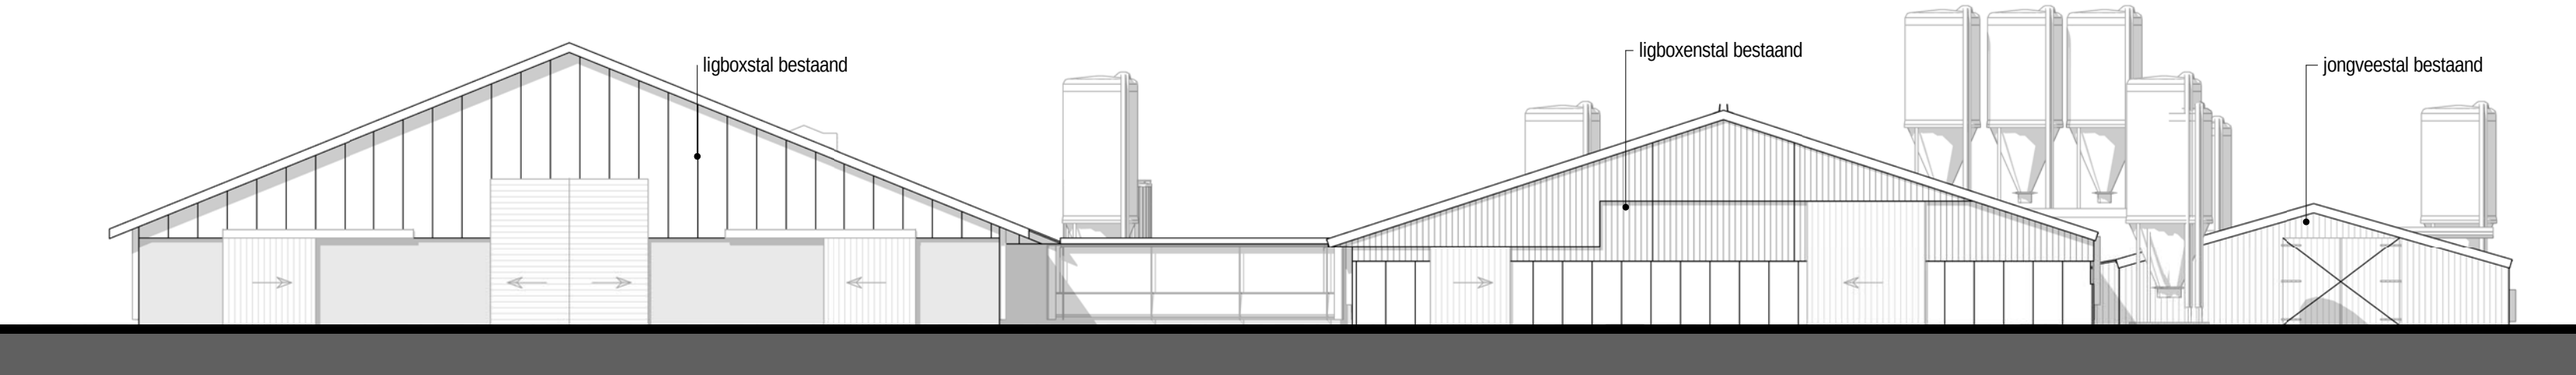


Achtergevel
schaal 1:200

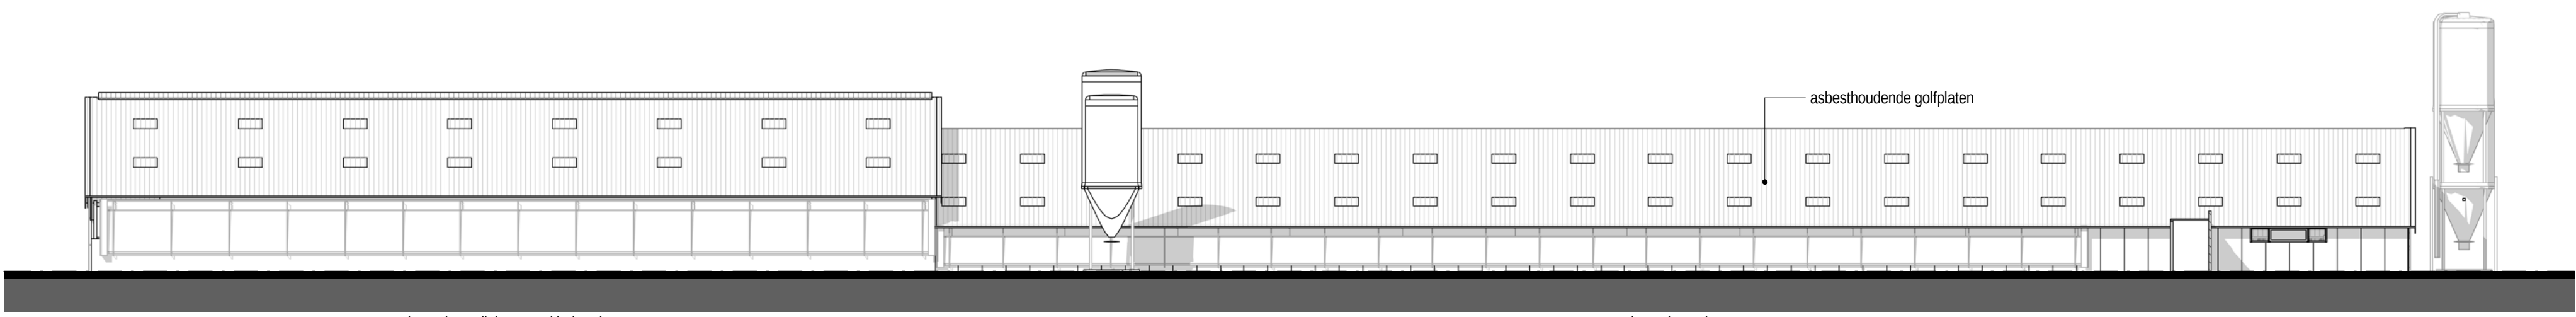


Linker zijgevel
schaal 1:200

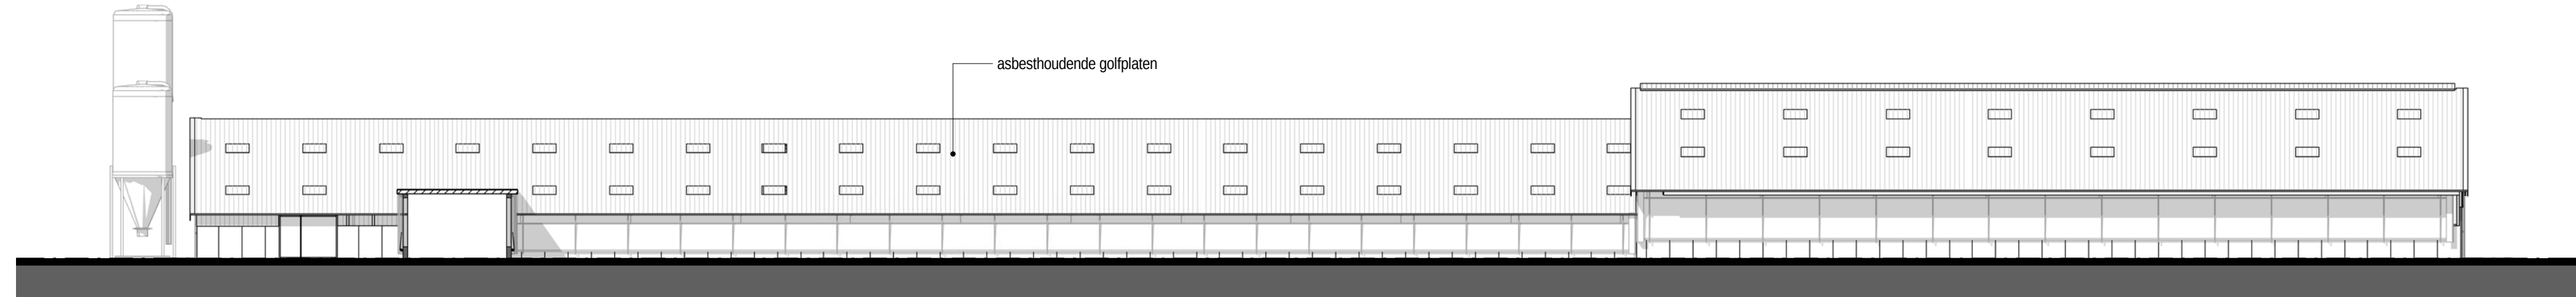

Rechter zijgevel
schaal 1:200

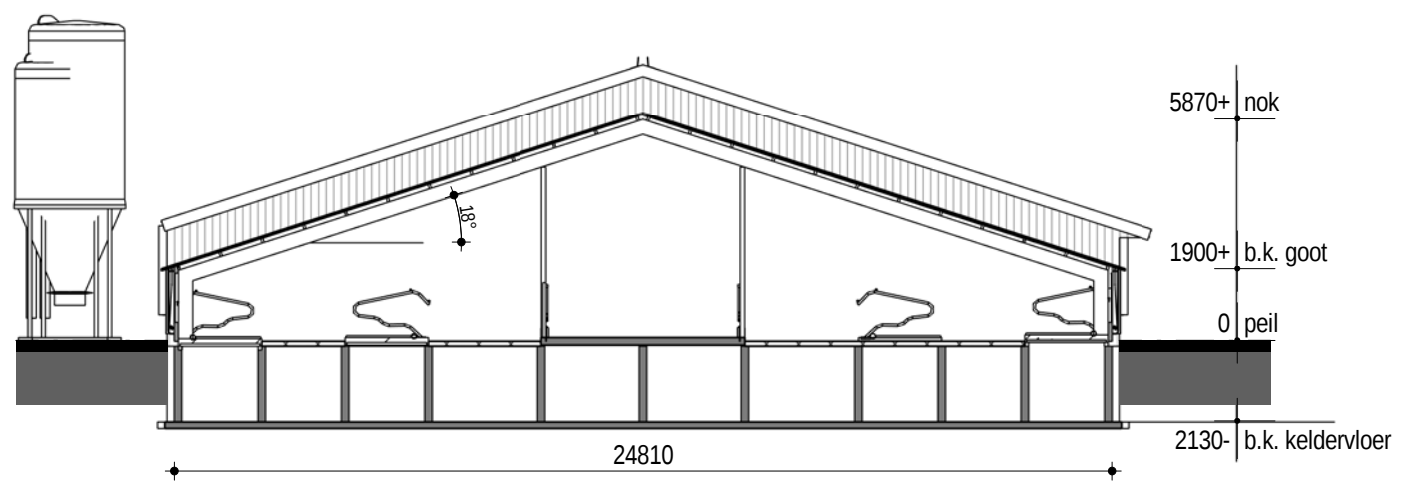

Doorsnede A-A
schaal 1:200

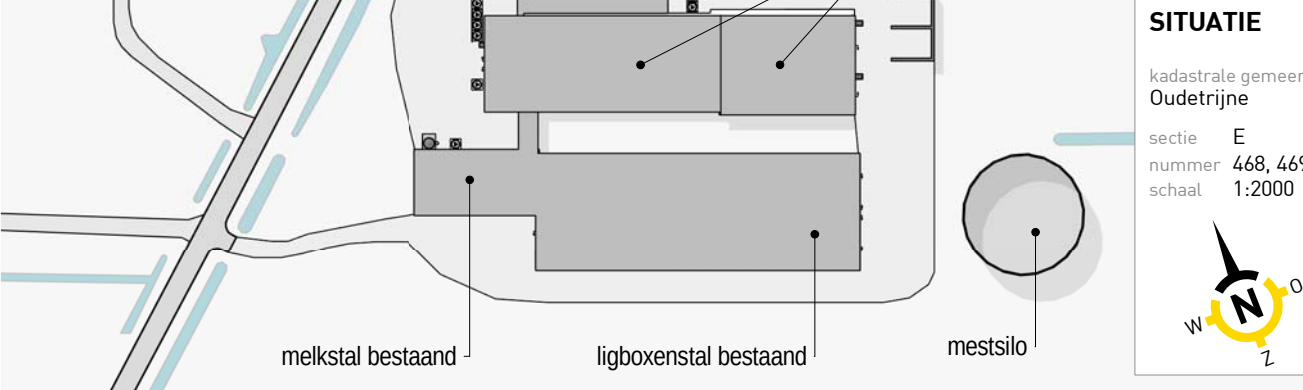

project **Vervangen bovenbouw ligboxenstal**
Hoofdweg 58 8486 GC Oldelamer

opdrachtgever **Mts. Oosting-Scheltjnga**
Hoofdweg 58 8486 GC Oldelamer

BESTAANDE SITUATIE



Tsjalkemarwei 2
8521 NA Sint Nicolaasga
0513 420888
info@bvhaverkamp.nl
www.bvhaverkamp.nl

blad nr.	V-01	1	09-05-2017	T.F.
project nr.	17110	2	21-06-2017	T.F.
schaal	1:200	3	03-07-2017	T.F.
formaat	760x1050	4	09-10-2017	T.F.
kenmerk	17110 / 06 / V-01 / 28-06-2018	5	28-06-2018	T.F.

EXACTE MAATVOERING I.H.W. TE CONTROLEREN DOOR AANNEMER