


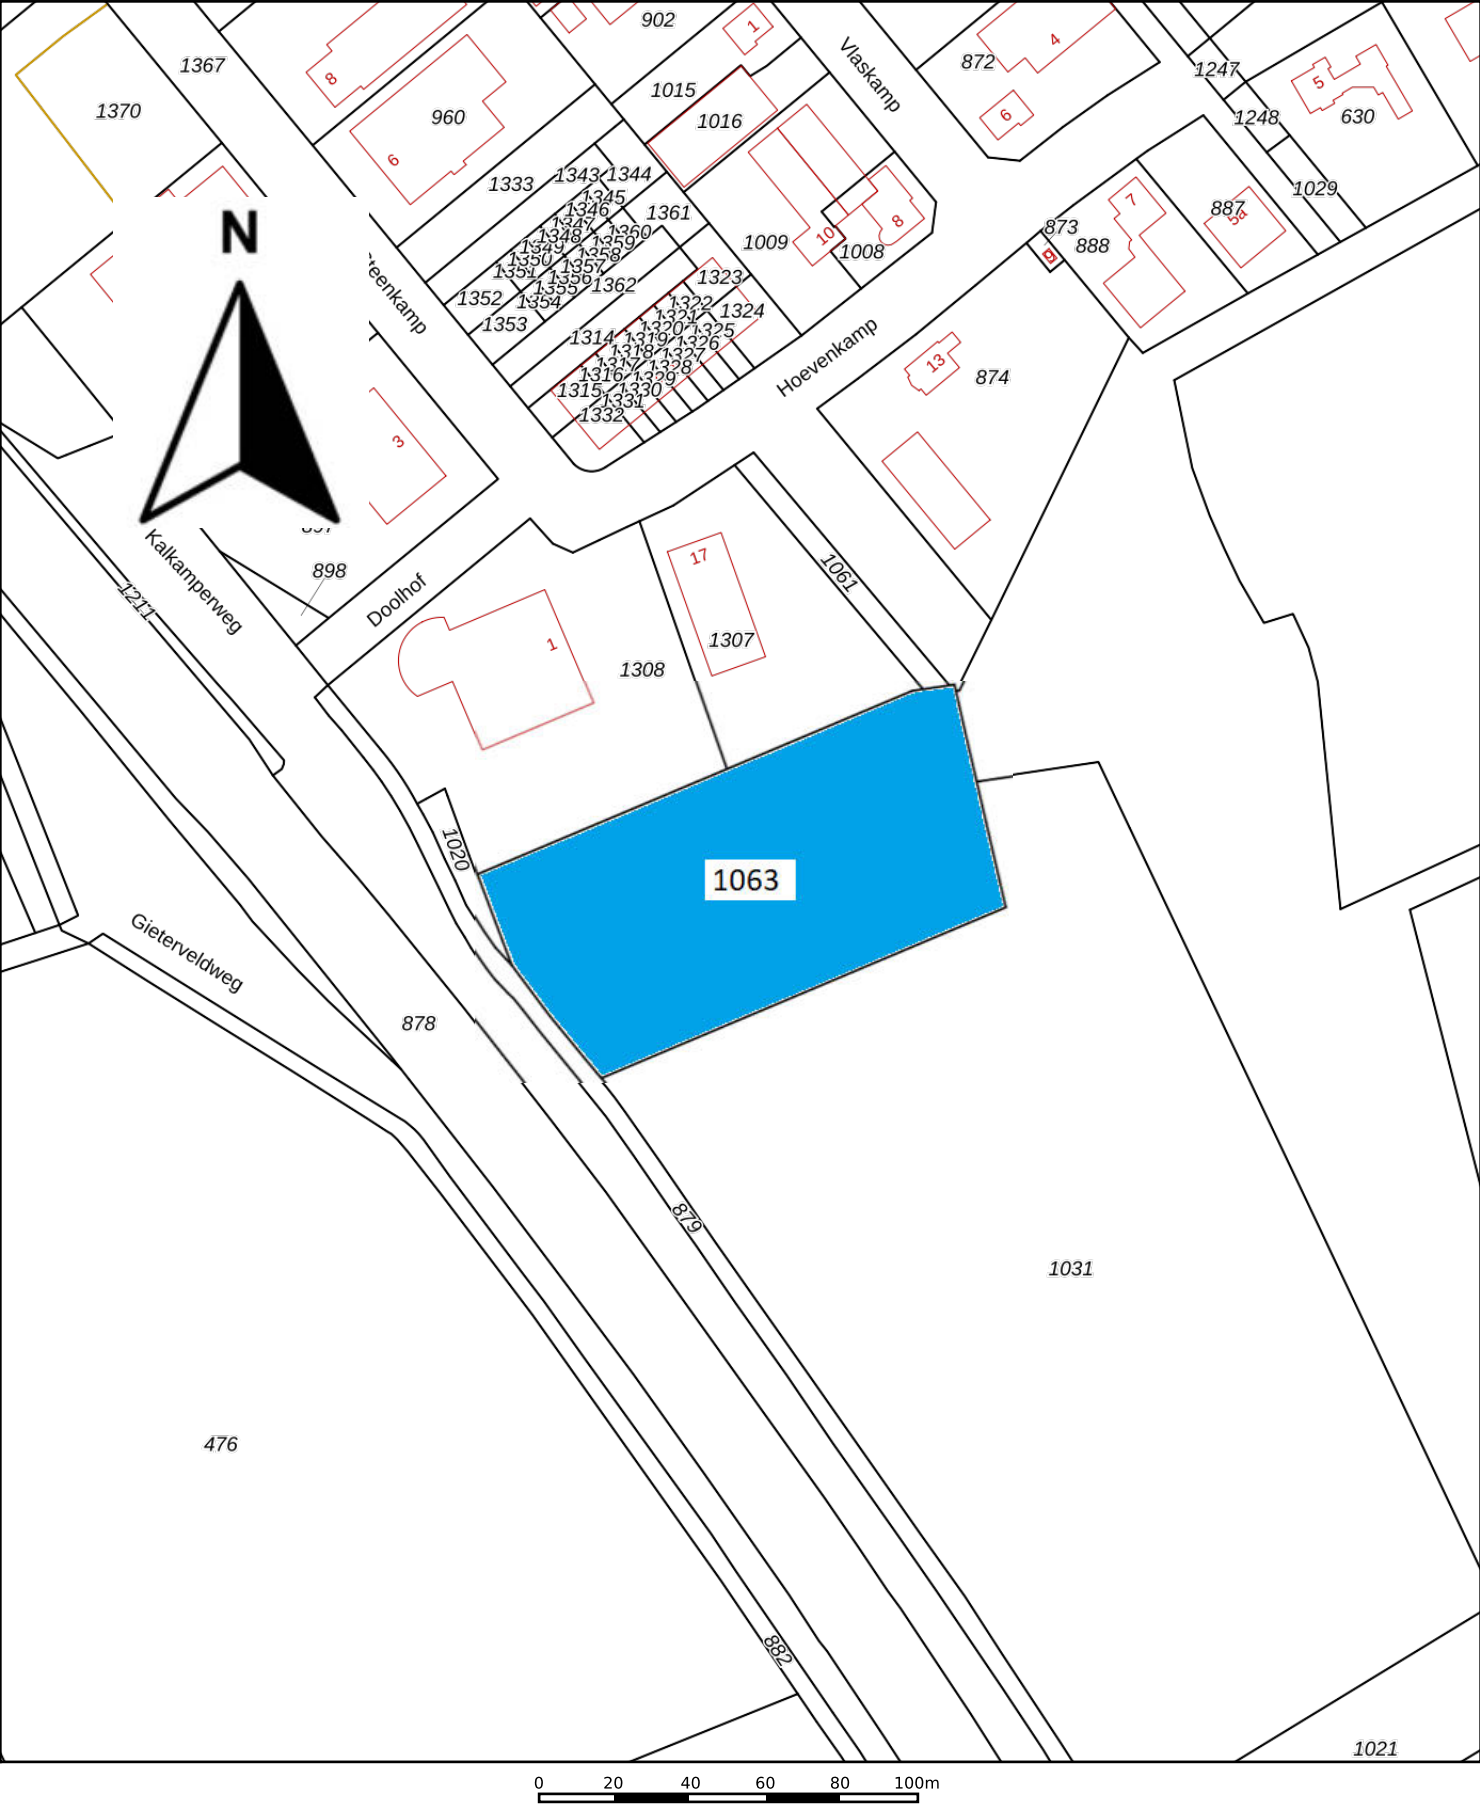

12345

25

Deze kaart is noordgericht

Perceelnummer

Huisnummer

Vastgestelde kadastrale grens

Voorlopige kadastrale grens

Administratieve kadastrale grens

Bebouwing

Schaal 1 : 2000

Voorkeursrecht op het volgende perceel

Gemeente

Sectie

Nummer

Gieten

H

1063

