



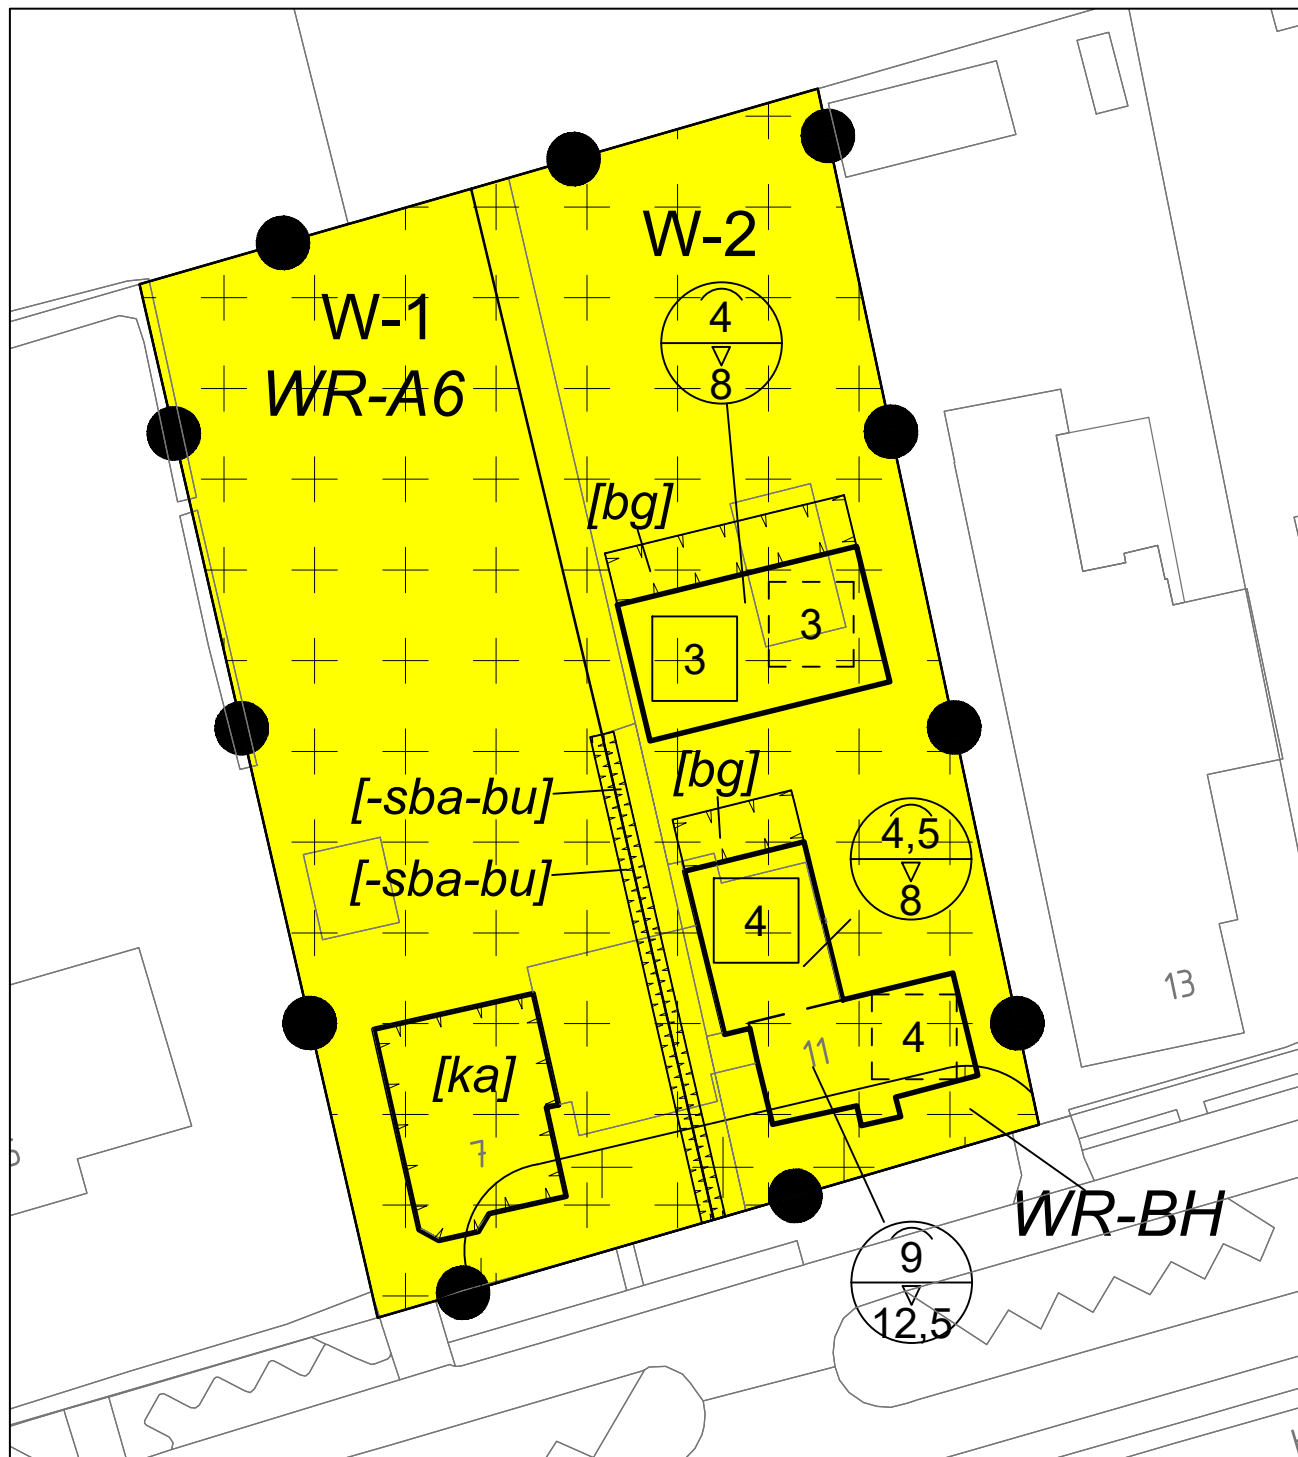

LEGENDA

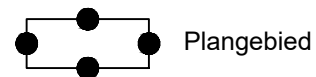

BESTEMMINGEN

W-1	Wonen - 1
W-2	Wonen - 2
WR-BH	Waarde - Beschermwaardig Houtopstand
WR-A6	Waarde - Archeologie 6

AANDUIDINGEN

	bouwvlak
	bijgebouwen
	karakteristiek
	specifieke bouwaanduiding uitgesloten - bebouwing
	maximum aantal wooneenheden
	maximum aantal aaneen te bouwen wooneenheden
	maximum goothoogte (m), maximum bouwhoogte (m)

VERKLARING

	Ondergrond (gegevens BGT en BRK d.d. 04-12-2023)
--	---

Gemeente Aa en Hunze

Bestemmingsplan Vaart 7, 9 en 11 Gasselternijveen
Ontwerp

nummer	60.43	schaal	1:500	raad	
formaat	A4	referte	mRO	ID nr.	NL.IMRO.1680.GNVVAART7911-OB01
datum	5 december 2023	versie	3		

mRO bv
Leeuwenveldseweg 16 H 1382 LX Weesp
T : 033-4614342 / I : www.mro.nl / E : info@mro.nl

mRO

