


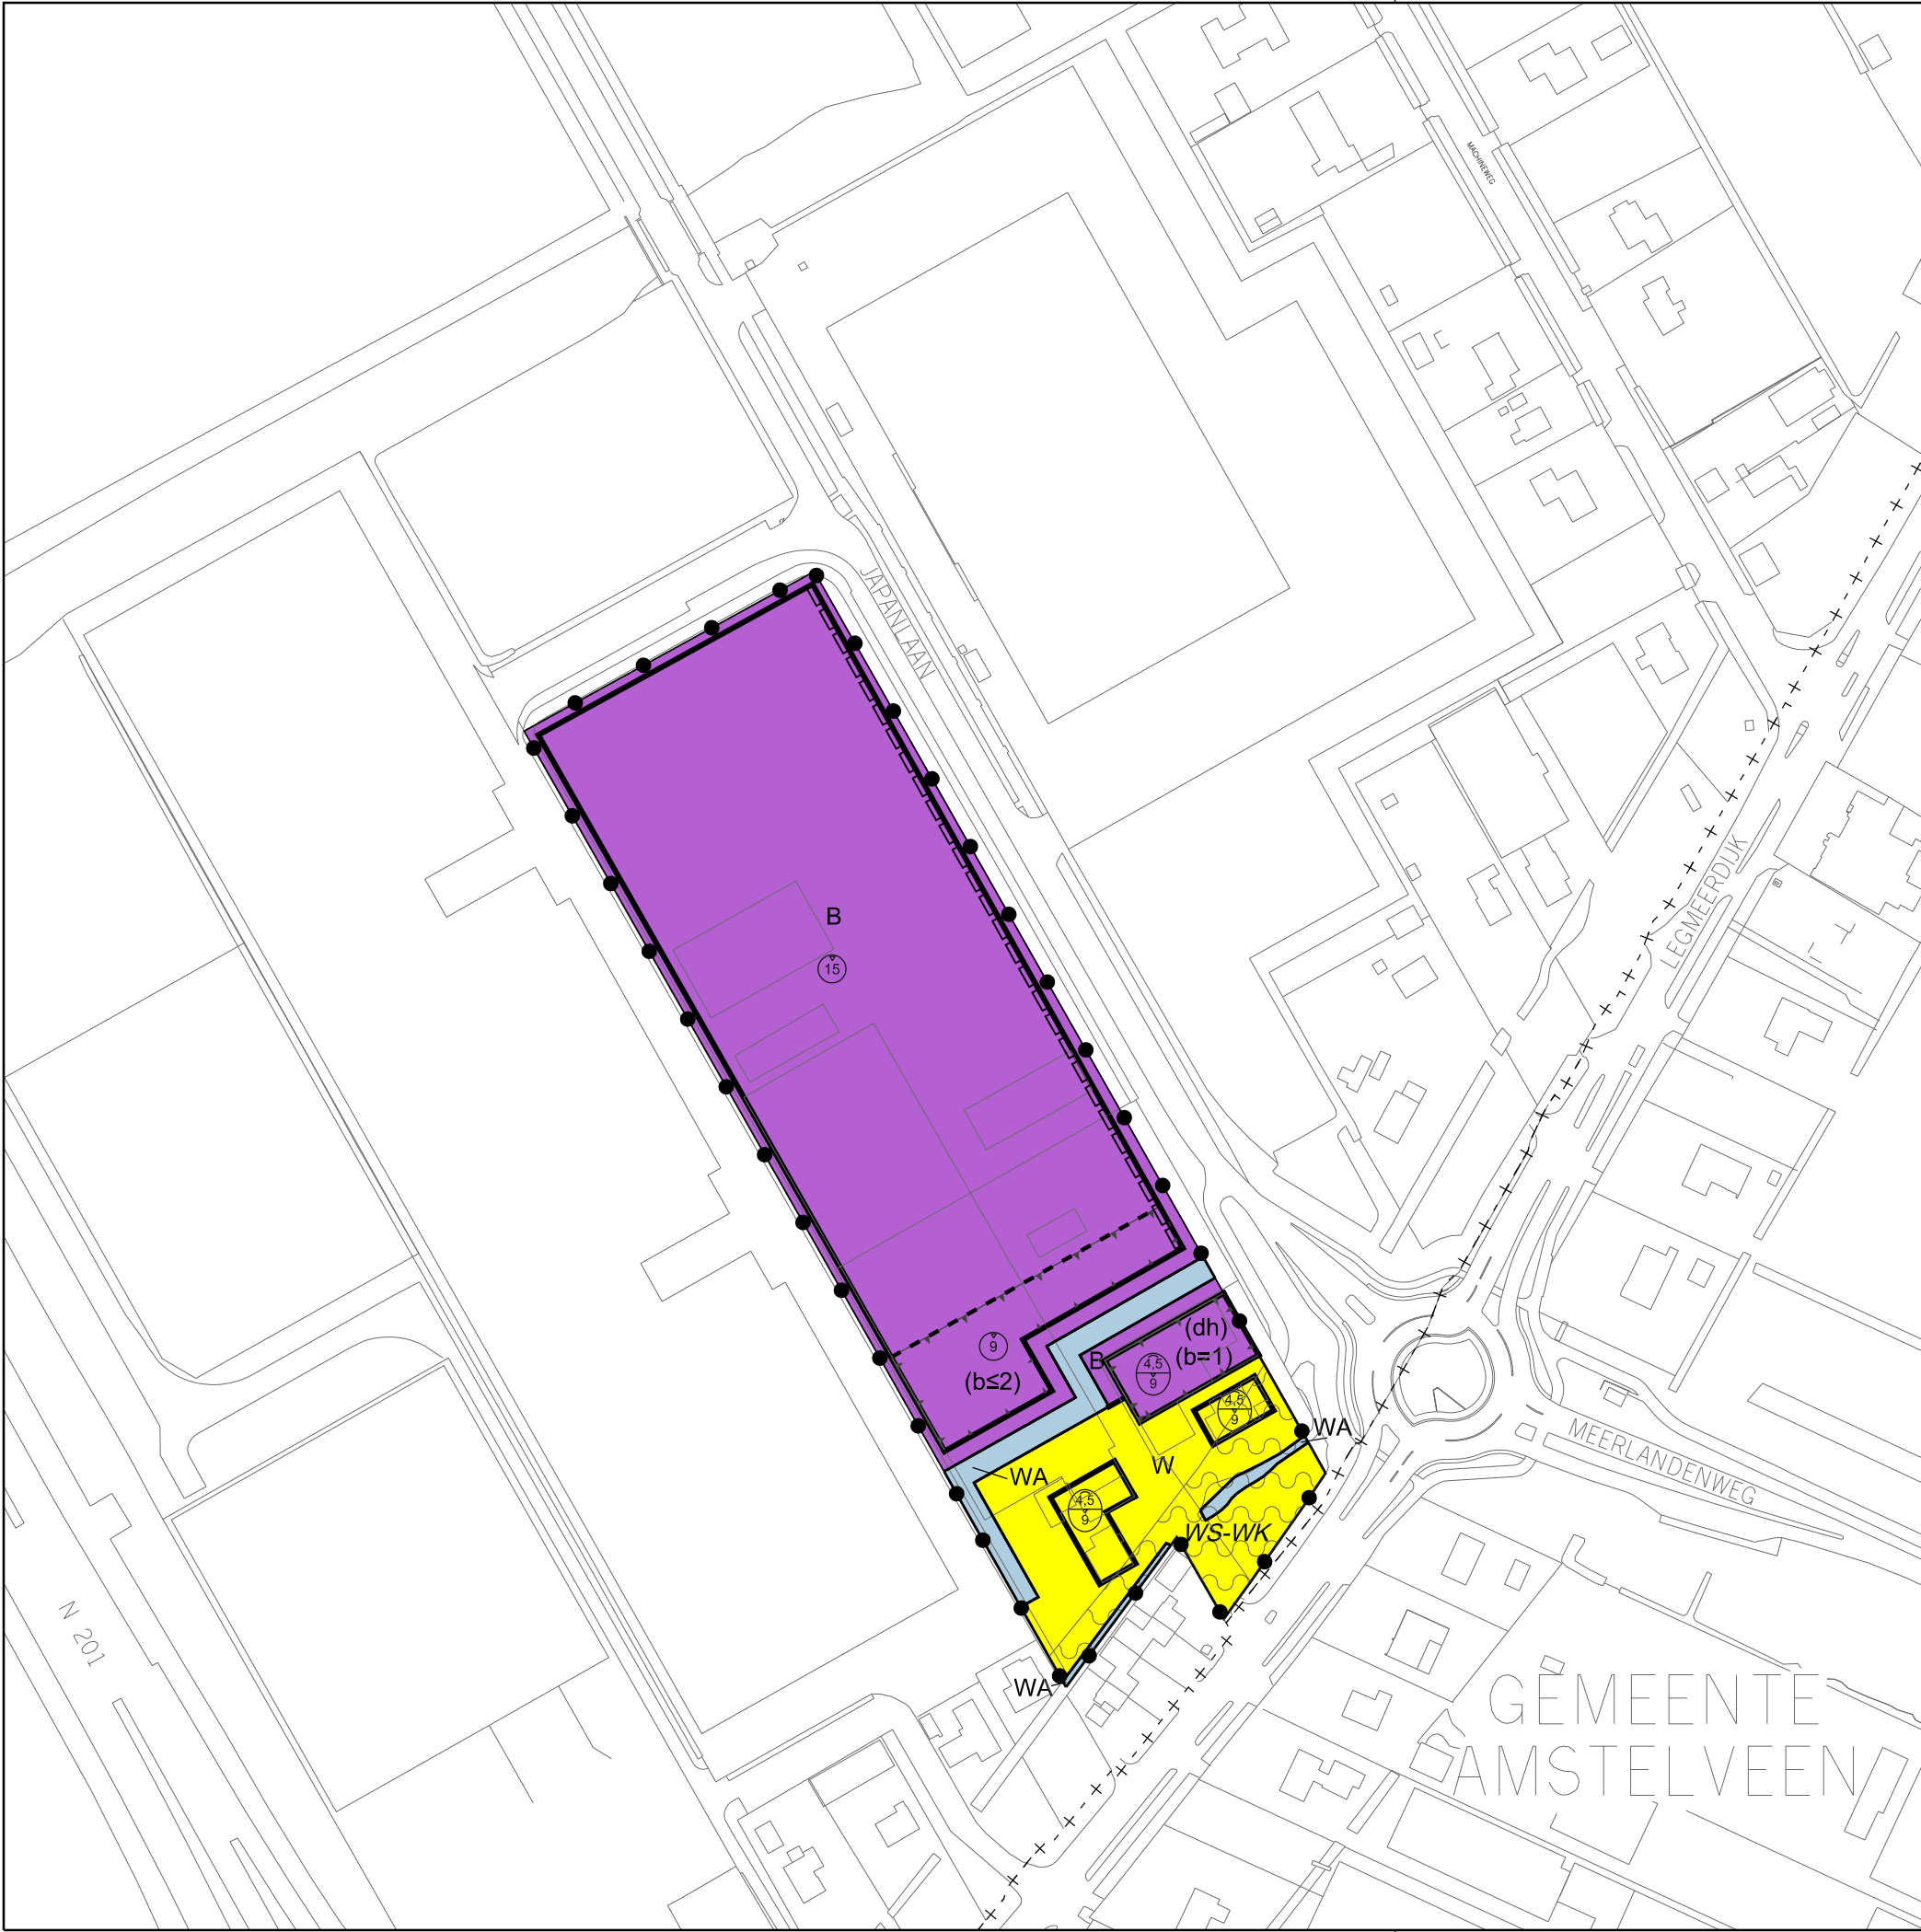

Plangebied

Plangebiedgrens

- Bestemmingen
- B Bedrijf ART. 3
 - WA Water ART. 4
 - W Wonen ART. 5

- Dubbelbestemming
- WS-WK Waterkering ART. 6

Bouwvlak

bouwvlak

- Functieaanduiding
- (b=1) bedrijf van categorie 1
 - (b≤2) bedrijf tot en met categorie 2
 - (dh) detailhandel

- Maatvoeringaanduidingen
- 4,5/9 maximum goothoogte (m), maximum bouwhoogte (m)
 - 15 maximum bouwhoogte (m)

Figuur

gevellijn

VASTGESTELD DOOR DE RAAD
VAN DE GEMEENTE AALSMEER OP 2017
DE GRIFFIER, DE VOORZITTER,

Green Park Aalsmeer - deelgebied 10
Japanlaan Zuid Oost

datum : 26 10 2016	gewijzigd : 20 01 2017	formaat :	schaal : 1 : 2000
operator : P.H. Buis	11 04 2017	plcfg :	imro-2012-v8i-A3.tbl
gecontr. :		tek.nr.	A.05. 04
plan IDN : NL.IMRO.0358.05B-OW01			