



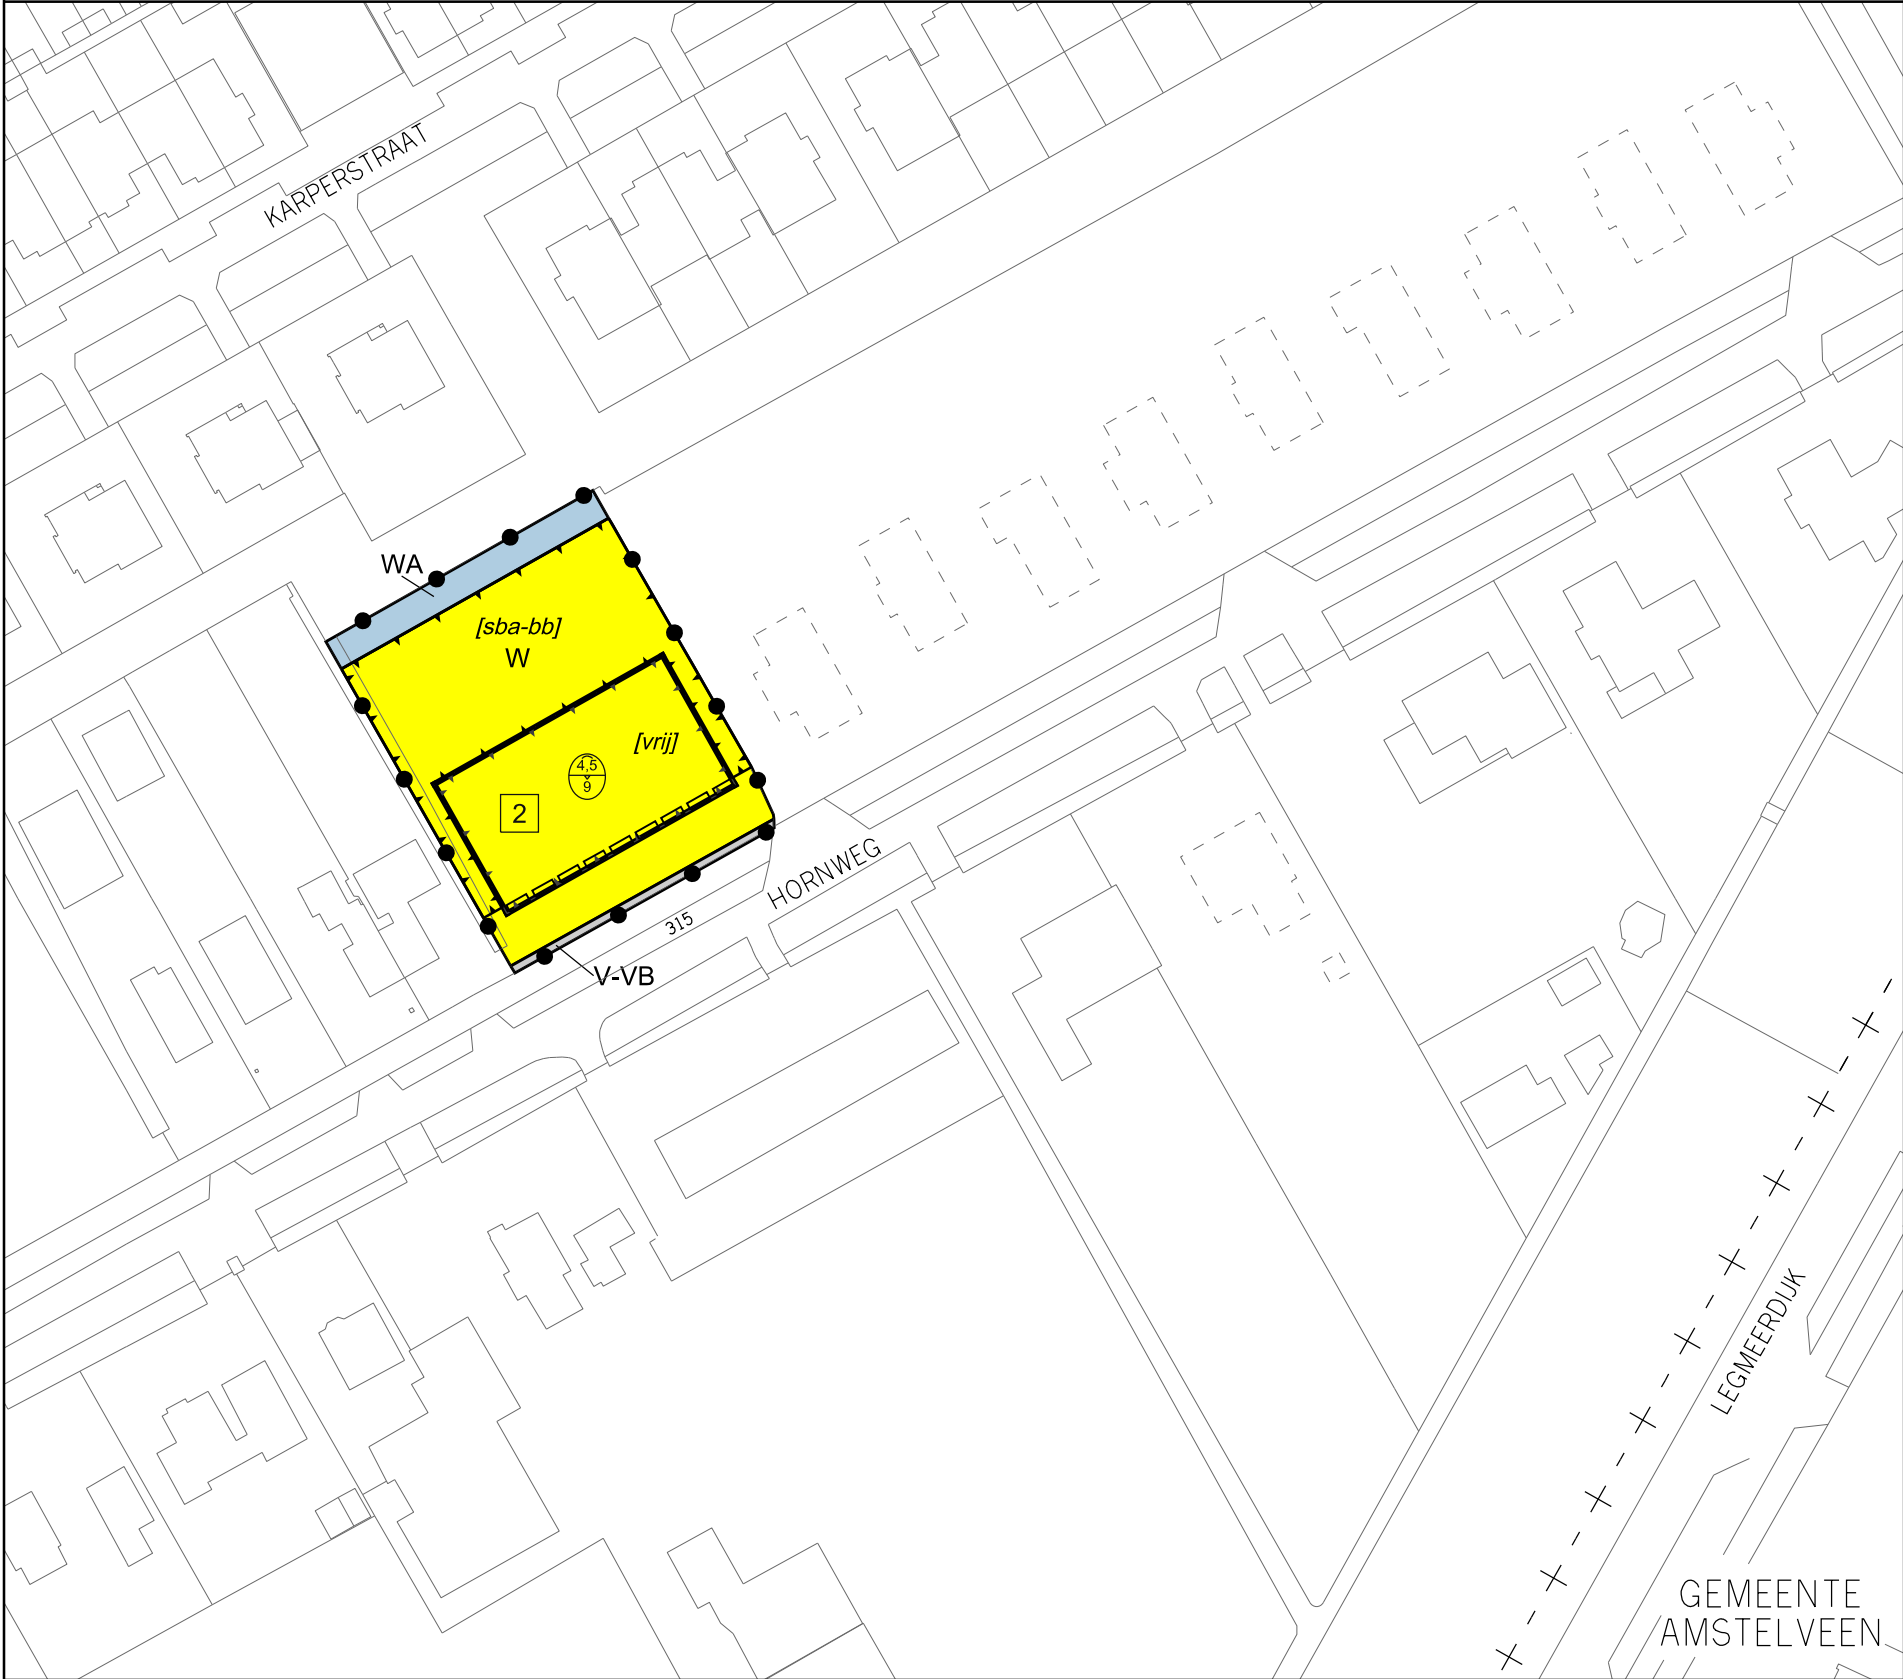

Plangebied

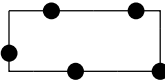

Plangebiedgrens

Bestemmingen

V-VB

Verkeer - Verblijfsgebied

Art. 3

W

Wonen

Art. 4

WA

Water

Art. 5

Bouwvlak



bouwvlak

Bouwaanduiding

[sba-bb]

specifieke bouwaanduiding - bouwperceel bijgebouwen

[vrij]

vrijstaand

Maatvoeringaanduidingen

4,5/9

maximum goothoogte (m), maximum
bouwhoogte (m)

2

maximum aantal wooneenheden

Figuur



gevellijn

Stedelijke Ontwikkeling



Bestemmingsplannen

Drie Kolommenplein 1, Postbus 253, 1430 AG Aalsmeer, T 0297-38 75 75, F 0297-38 76 76

2e HERZIENING NIEUW OOSTEINDE

HORNWEG 315

datum : 01 11 2016	gewijzigd :	formaat : A3	schaal : 1 : 1000
operator : P.H. Buis		plcfg : imro-2012 v8i.tbl	
gecontr. :		tek.nr. BP. A03. 7	
plan IDN : NL.IMRO.0358.03F-OW01			