


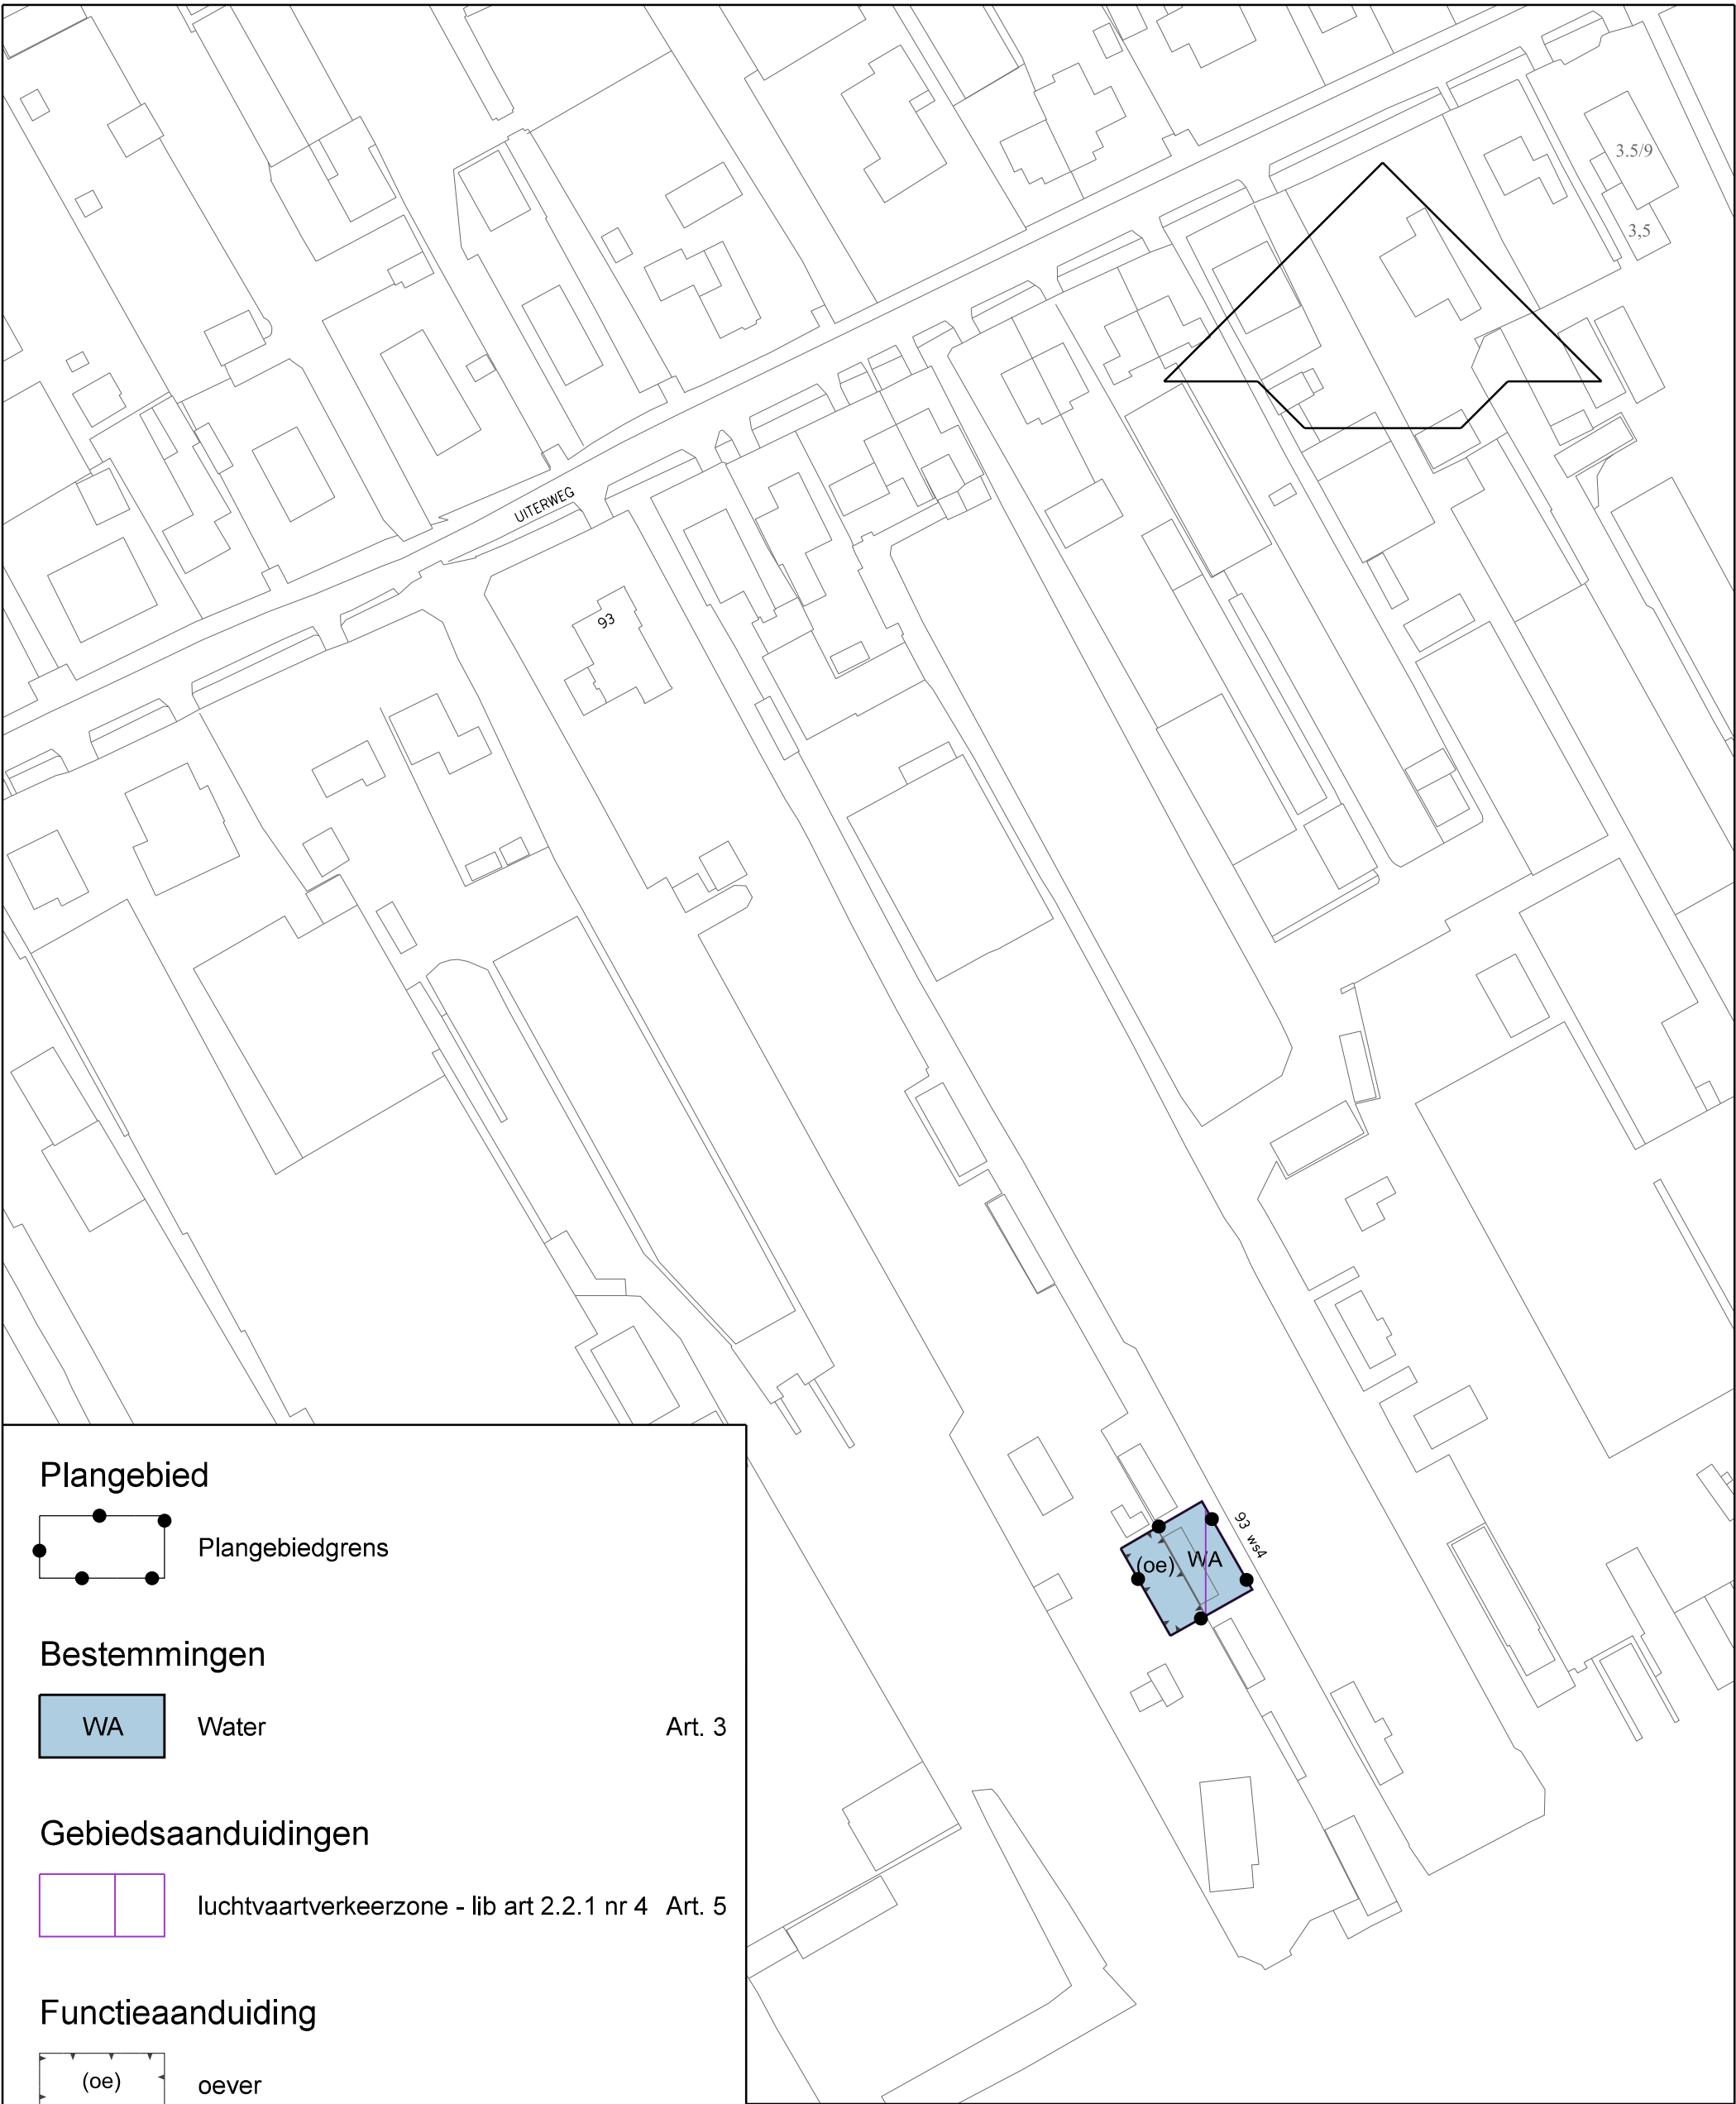

Plangebied

Plangebiedgrens

Bestemmingen

WA Water Art. 3

Gebiedsaanduidingen


luchtvaartverkeerzone - lib art 2.2.1 nr 4 Art. 5

Functieaanduiding

(oe) oever

VASTGESTELD DOOR DE RAAD
VAN DE GEMEENTE AALSMEER OP 15 3 2018
DE GRIFFIER, DE VOORZITTER,

Stedelijke Ontwikkeling

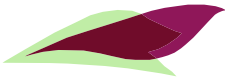

Bestemmingsplannen

Gemeente Aalsmeer

Drie Kolommenplein 1, Postbus 253, 1430 AG Aalsmeer, T 0297-38 75 75, F 0297-38 76 76

6e Herziening Bestemmingsplan Woonarken -
Uiterweg 93WS4

datum : 24 4 2017	gewijzigd : 27 9 2017	formaat : A3	schaal : 1 : 1000
operator : P.H. BUIS			plcfig : imro-2012 v8i.tbl
gecontr. :		tek.nr. A.11. 8	
plan IDN : NL.IMRO.0358.11G-VG01			