



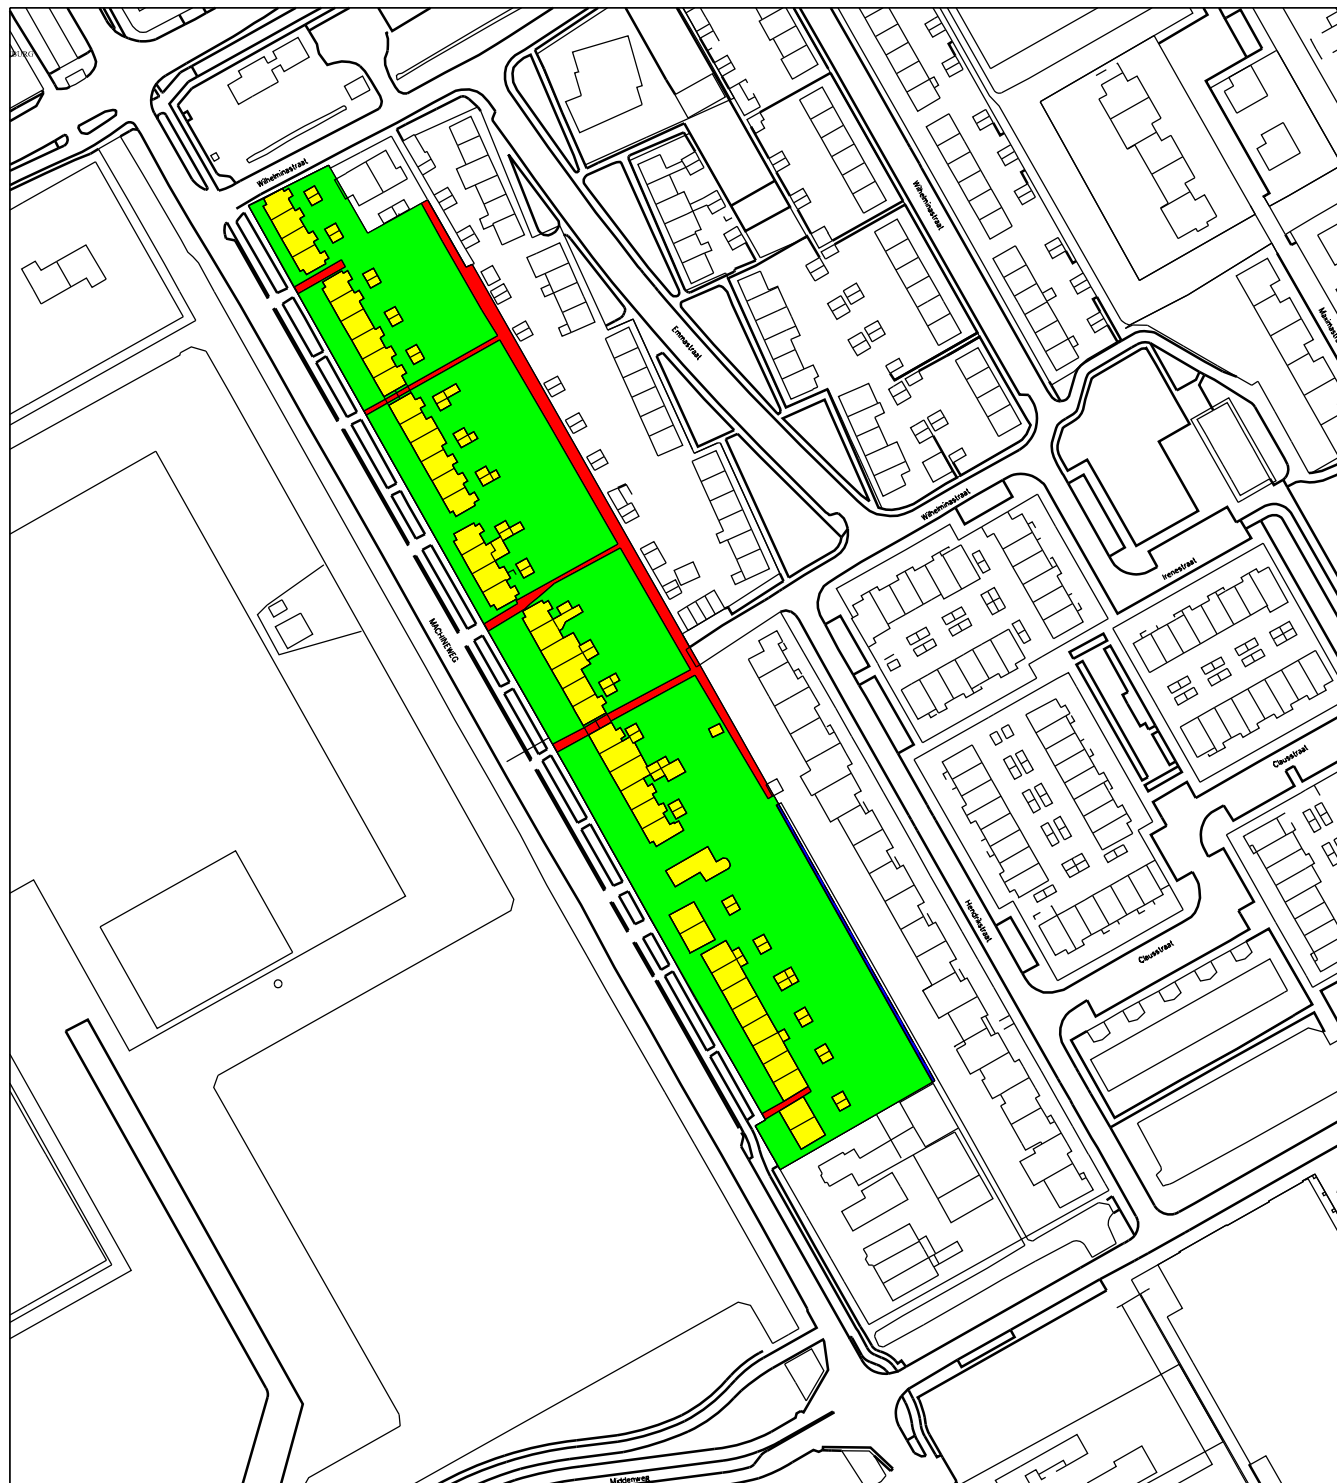

Plangebied

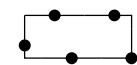

Plangebiedgrens

Bestemmingen



Verharding

880 m2



Bebouwing

2.736 m2



Tuinen 10.285 x 0,5 =

5.143 m2

totaal verharding

8.759 m2



Water bestand

65 m2

Stedelijke Ontwikkeling



Gemeente Aalsmeer

Bestemmingsplannen

Drie Kolommenplein 1, Postbus 253, 1430 AG Aalsmeer, T 0297-38 75 75, F 0297-38 76 76

MACHINEWEG WATERCOMPENSATIE BESTAANDE TOESTAND

datum : 05 07 2016	gewijzigd:	formaat : A3	schaal : 1 : 1500
operator : S. Kho	gewijzigd:	plcftg : imro-2012 v8i.tbl	
gecontr. :		tek.nr.	
plan IDN. : NL.IMRO.0358.03E-V001			