




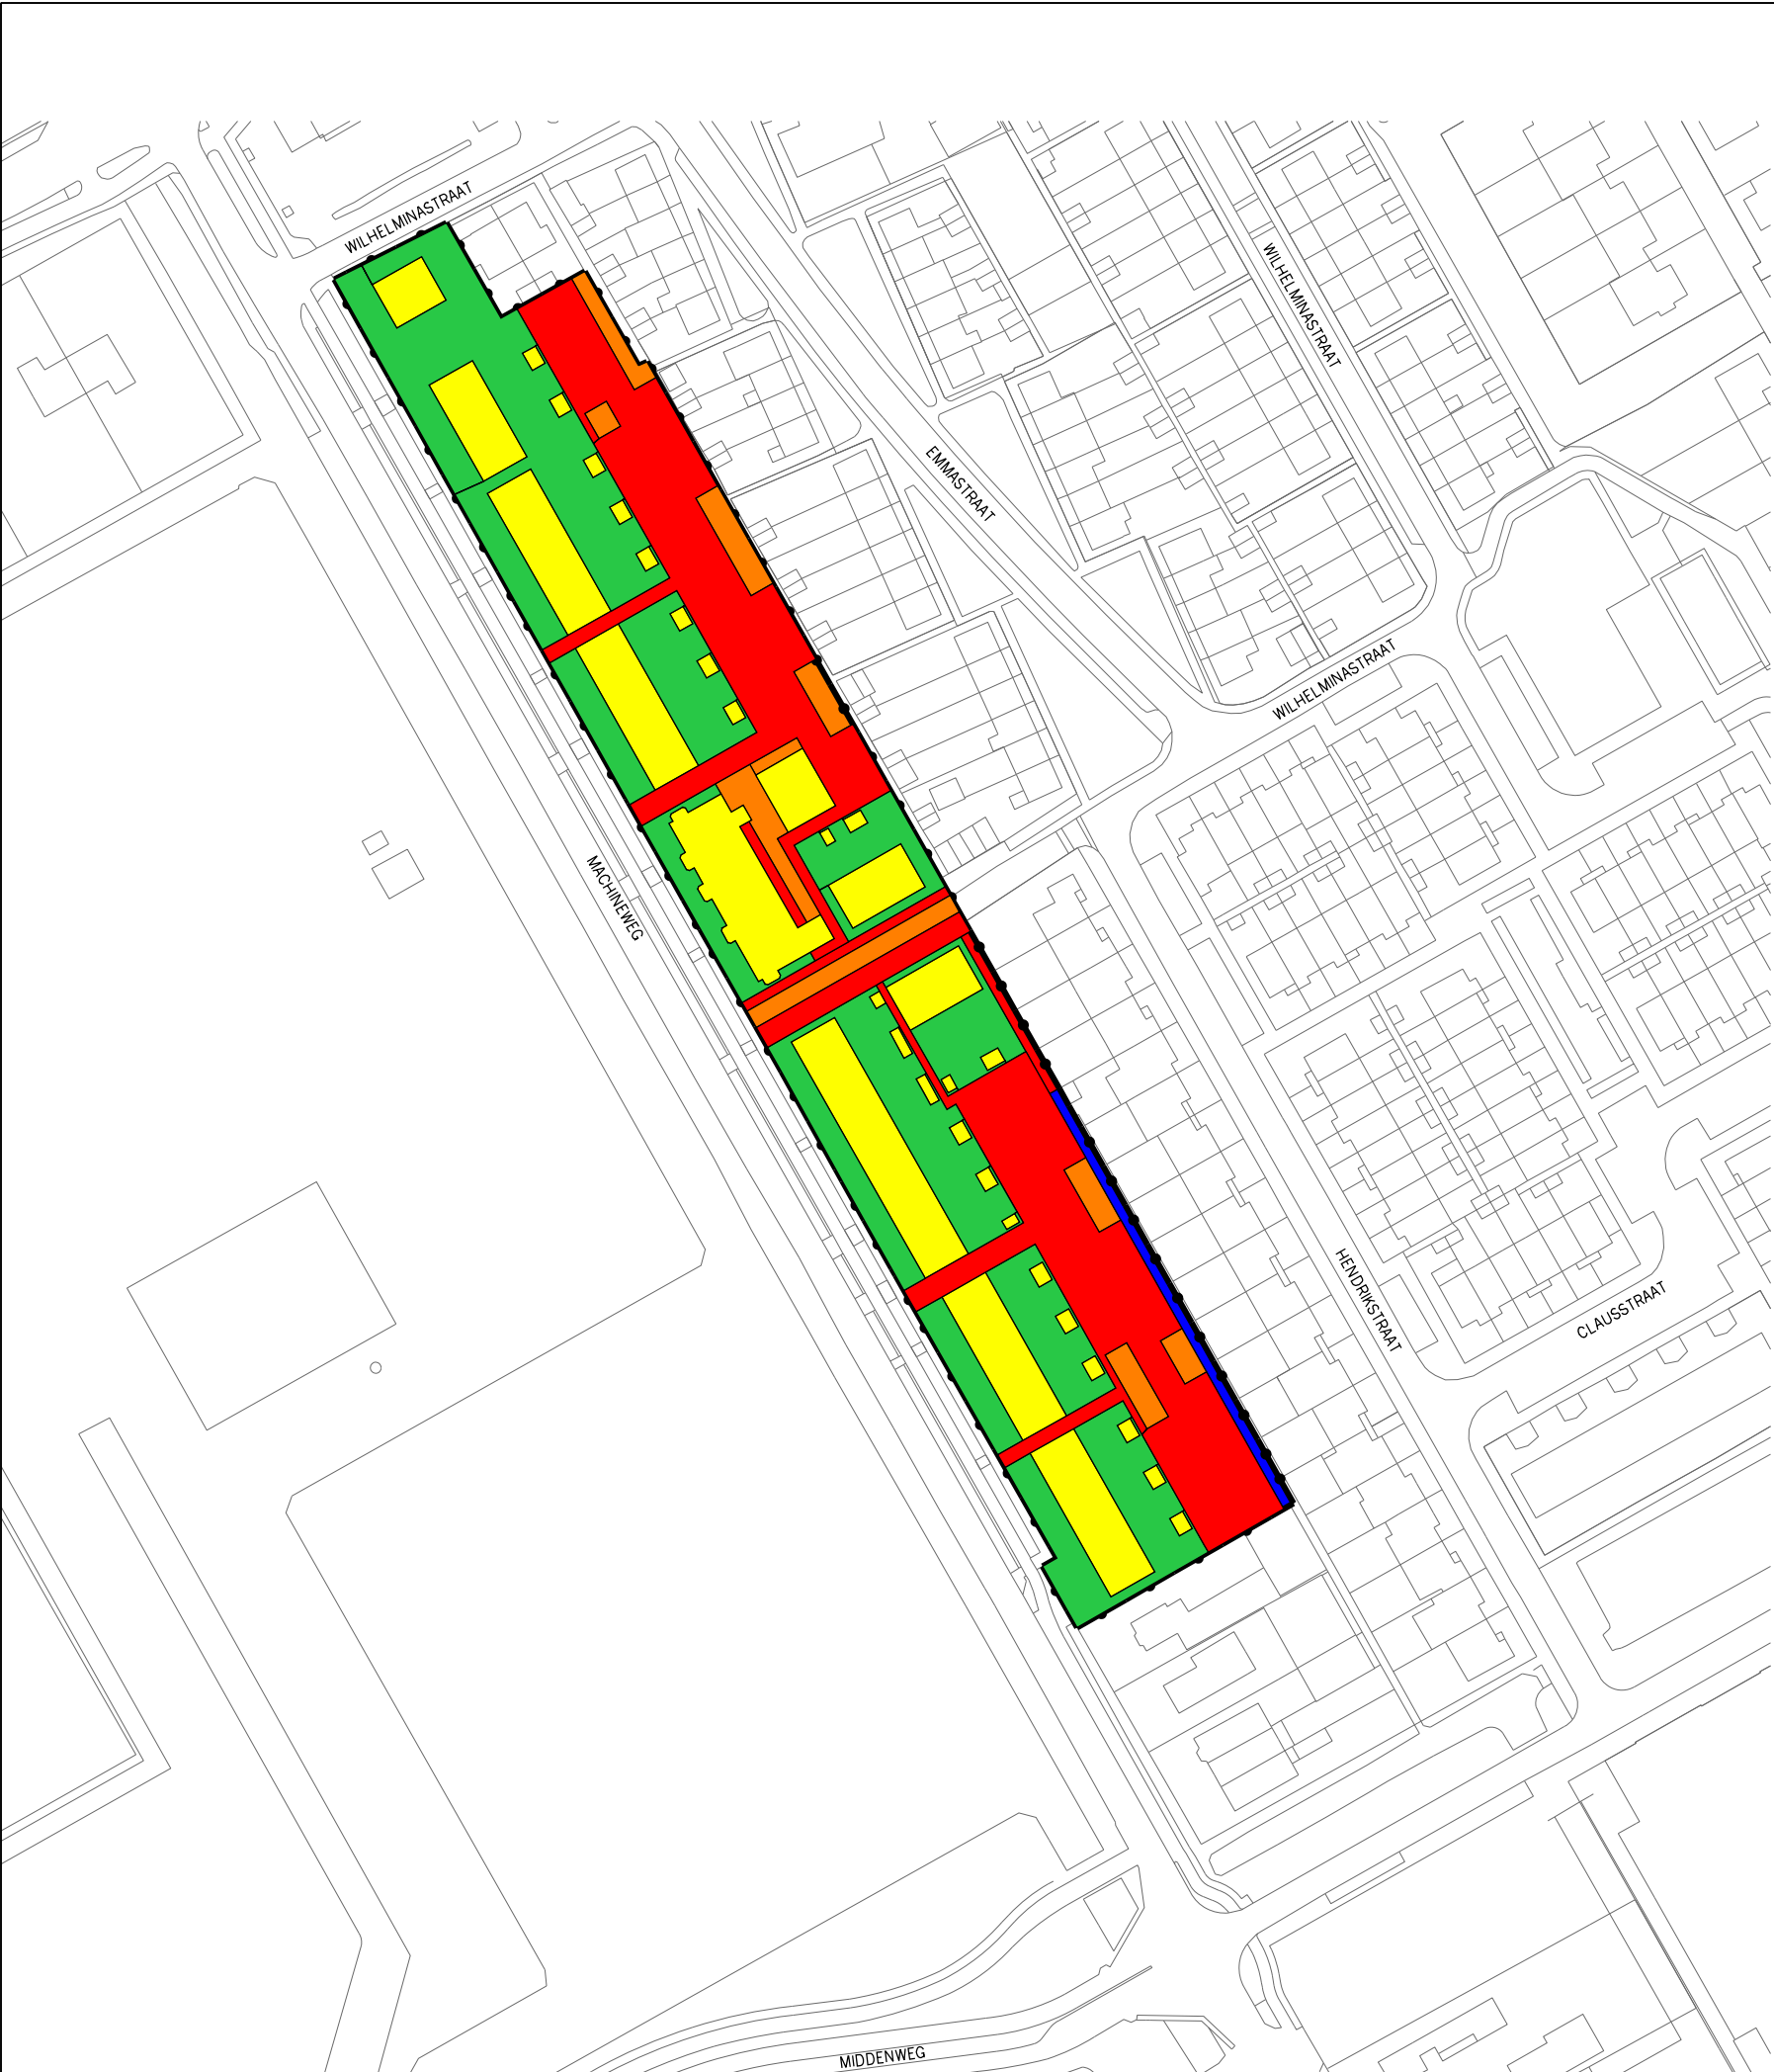

Plangebied

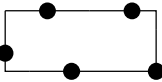

Plangebied 13.966 m2

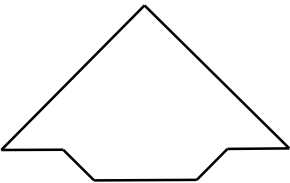

Bestemmingen



Verharding

4.304 m2



Bebouwing

3.454 m2



Tuinen 5.117 x 0,5 =

2.558 m2

totaal verharding nieuwe situatie 10.316 m2

totaal verharding bestaande situatie 8.759 m2

te compenseren verharding 1.557 m2

door 15% open water (3) 234 m2



Water (1)

213 m2

Water bestaand (2) 63 m2

Water nieuwe situatie (1) 213 m2

toegevoegd water (1-2) 150 m2

hoeveel toe te voegen open water (3) 234 m2

te kort open water (1-2-3) 84 m2



Groen

876 m2

Stedelijke Ontwikkeling



Bestemmingsplannen

Gemeente Aalsmeer

Drie Kolommenplein 1, Postbus 253, 1430 AG Aalsmeer, T 0297-38 75 75, F 0297-38 76 76

MACHINEWEG WATERCOMPENSATIE
NIEUWE TOESTAND

datum : 15 01 2016	gewijzigd: 06 02 2016	formaat : A3	schaal : 1 : 1500
operator : Buis/Kho	gewijzigd:		plcfig : imro-2012 v8i.tbl
gecontr. :		tek.nr. BP. A03. 6	
plan IDN. : NL.IMRO.0358.03E-V001			