



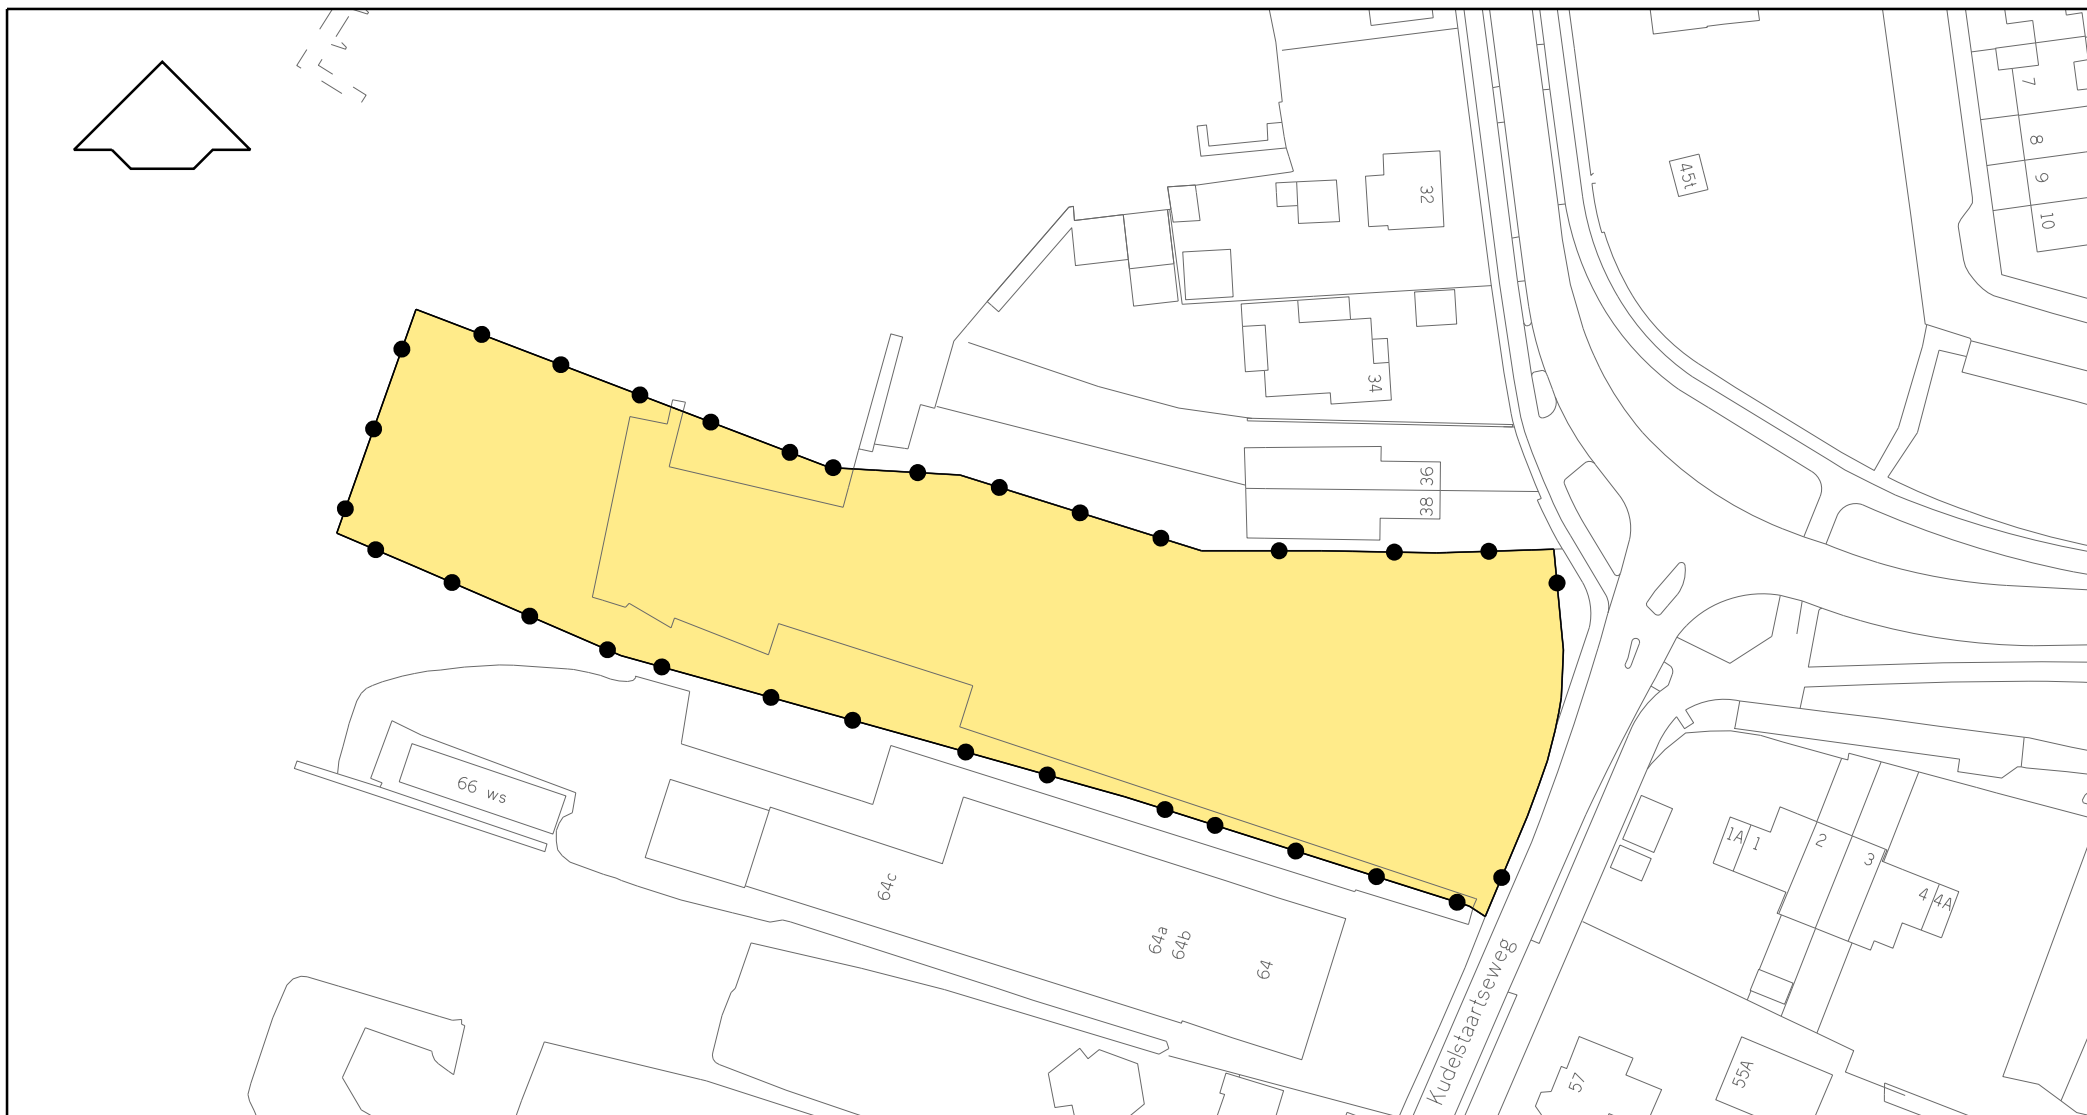


Besluitgebied

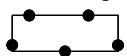

Grens
Omgevingsvergunning

Bestemmingen

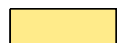

Omgevingsvergunning

FASTGESTELD DOOR DE BURGEMEESTER EN WETHOUDERS
VAN DE GEMEENTE AALSMEER OP 2017
DE SECRETARIS, DE BURGEMEESTER,

Stedelijke Ontwikkeling



Gemeente Aalsmeer

Bestemmingsplannen

Raadhuisplein 1, Postbus 253, 1430 AG Aalsmeer, T 0297-38 75 75, F 0297-38 76 76

Omgevingsvergunning IAVHB Uiterweg Plasoever 2005 - Kudelstaartseweg 60

datum : 02 02 2017	gewijzigd :	schaal : 1 : 1000 A4
operator : S. Kho		plcfig : imro-2012 v8i.tbl
gecontr. :		
plan IDN : NL.IMRO.0358.OIAVHB09xM-OW01		tek.nr. OV. A09. 7