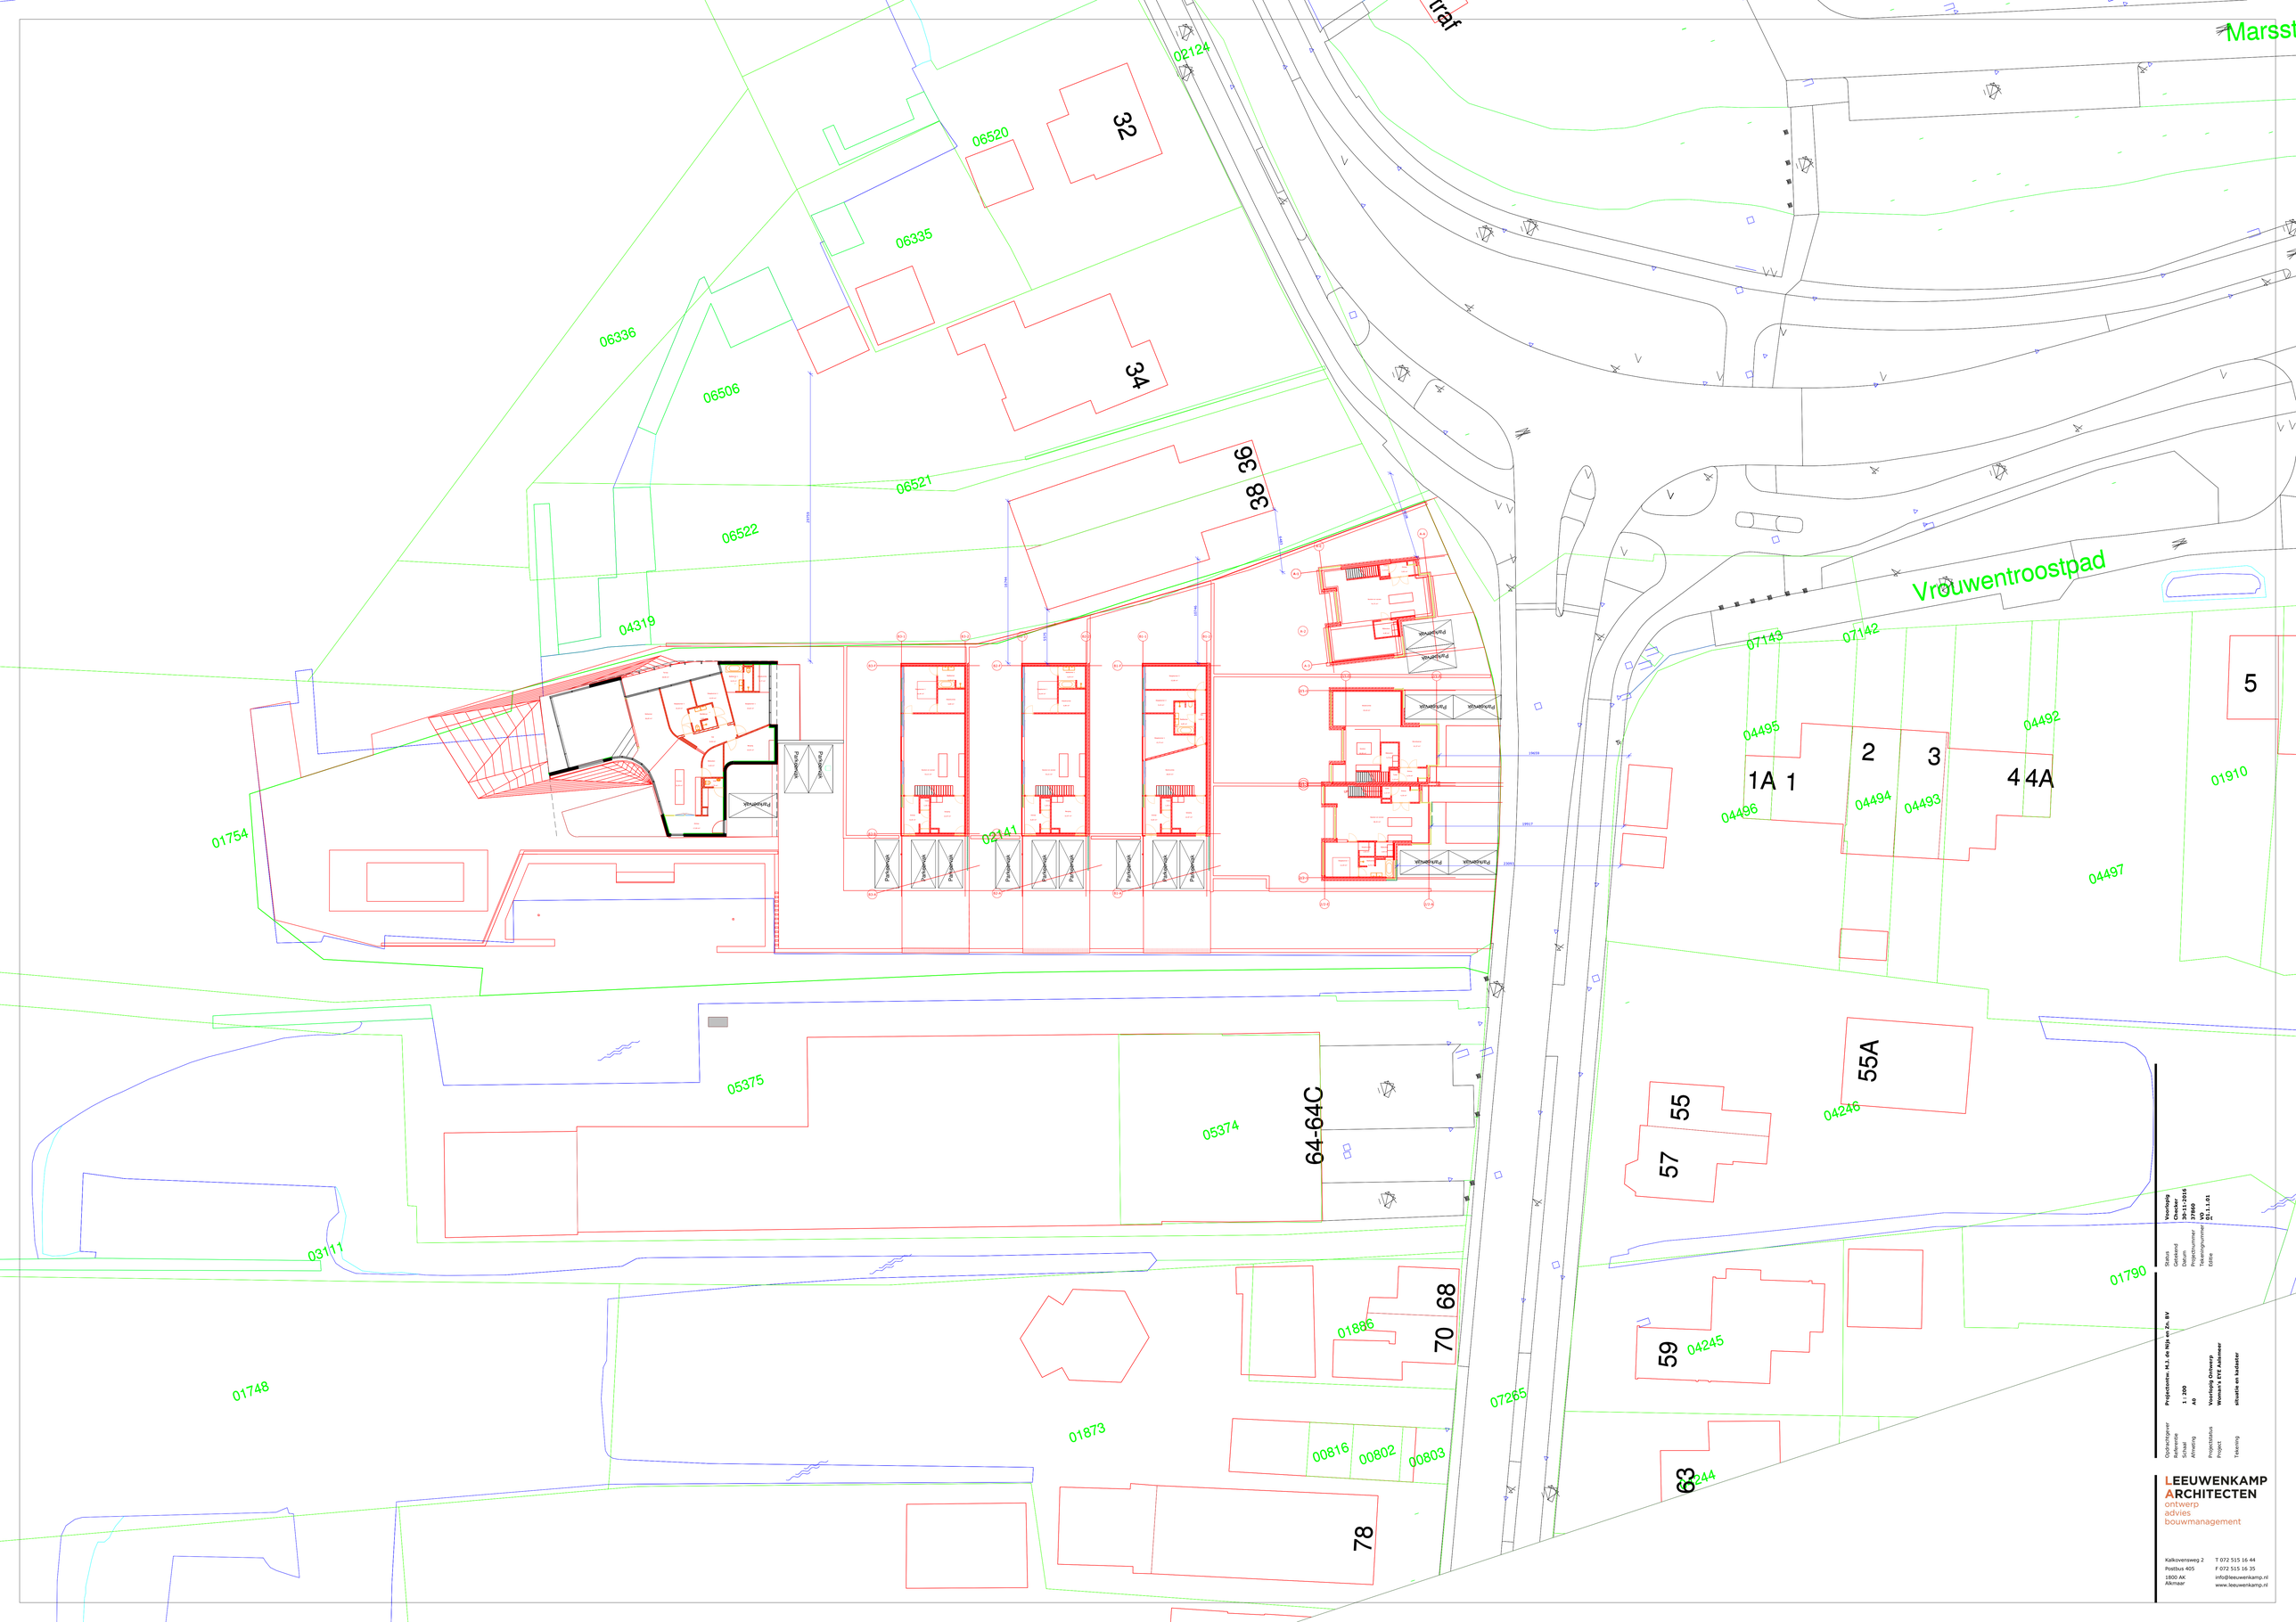

Status: Voorlopig
Gekeurd door: Checker
Datum: 30-11-2020
Projectnummer: 37460
Tekeningnummer: V0
Editie: 01.1.1.01

Opdrachtgever: Projectcontro. H.J. de Rijk en Zn. BV
Referentie: 1 : 200
Formaat: A0
Aanleiding: Voorlopig Ontwerp
Projectstatus: Voorm. V.O.F.Alkmaar
Project: situatie en bebouwing
Tekening: situatie en bebouwing

LEEUWENKAMP
ARCHITECTEN
ontwerp
advies
bouwmanagement

Kalkovensweg 2
Postbus 405
1800 AK
Alkmaar

T 072 515 16 44
F 072 515 16 35
info@leeuwenkamp.nl
www.leeuwenkamp.nl