



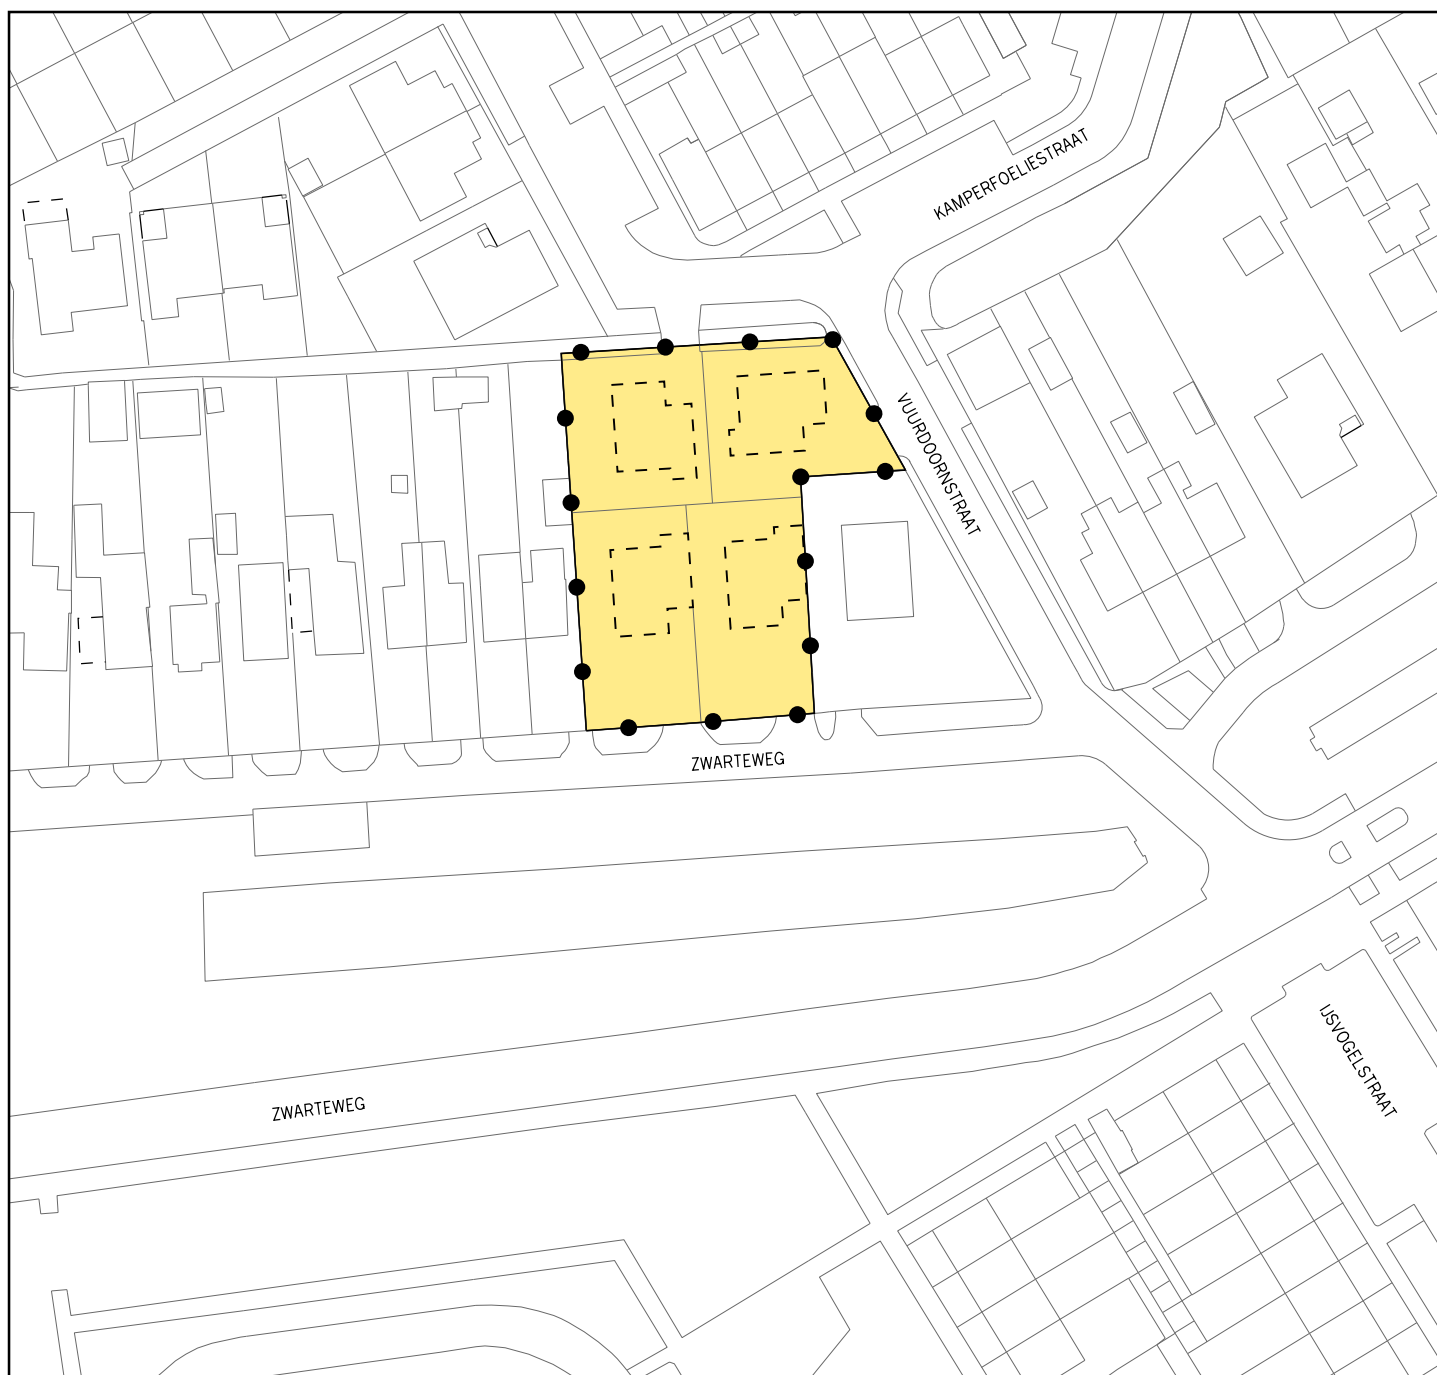

VASTGESTELD DOOR BURGEMEESTER EN WETHOUDERS
 VAN DE GEMEENTE AALSMEER OP -- -- 2018
 DE SECRETARIS, DE BURGEMEESTER,

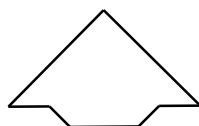


Besluitgebied



Grens Omgevingsvergunning

Besluitvlak

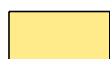

Omgevingsvergunning

Ruimtelijke Ordening en Vergunningen



Gemeente Aalsmeer

Bestemmingsplannen

Drie Kolommenplein 1, Postbus 253, 1430 AG Aalsmeer, T 0297-38 75 75, F 0297-38 76 76

OIAVHB Stommeer - Zwarteweg-Vuurdoornlaan

datum : 02 08 2018	gewijzigd :	formaat : A4	schaal : 1 : 1000
operator : P.H. Buis			plcfig : imro-2012 v8i.tbl
gecontr. :		tek. nr. OV.A07.11	
plan IDN : NL.IMRO.0358.OIAVHB07xJ-OW01			