


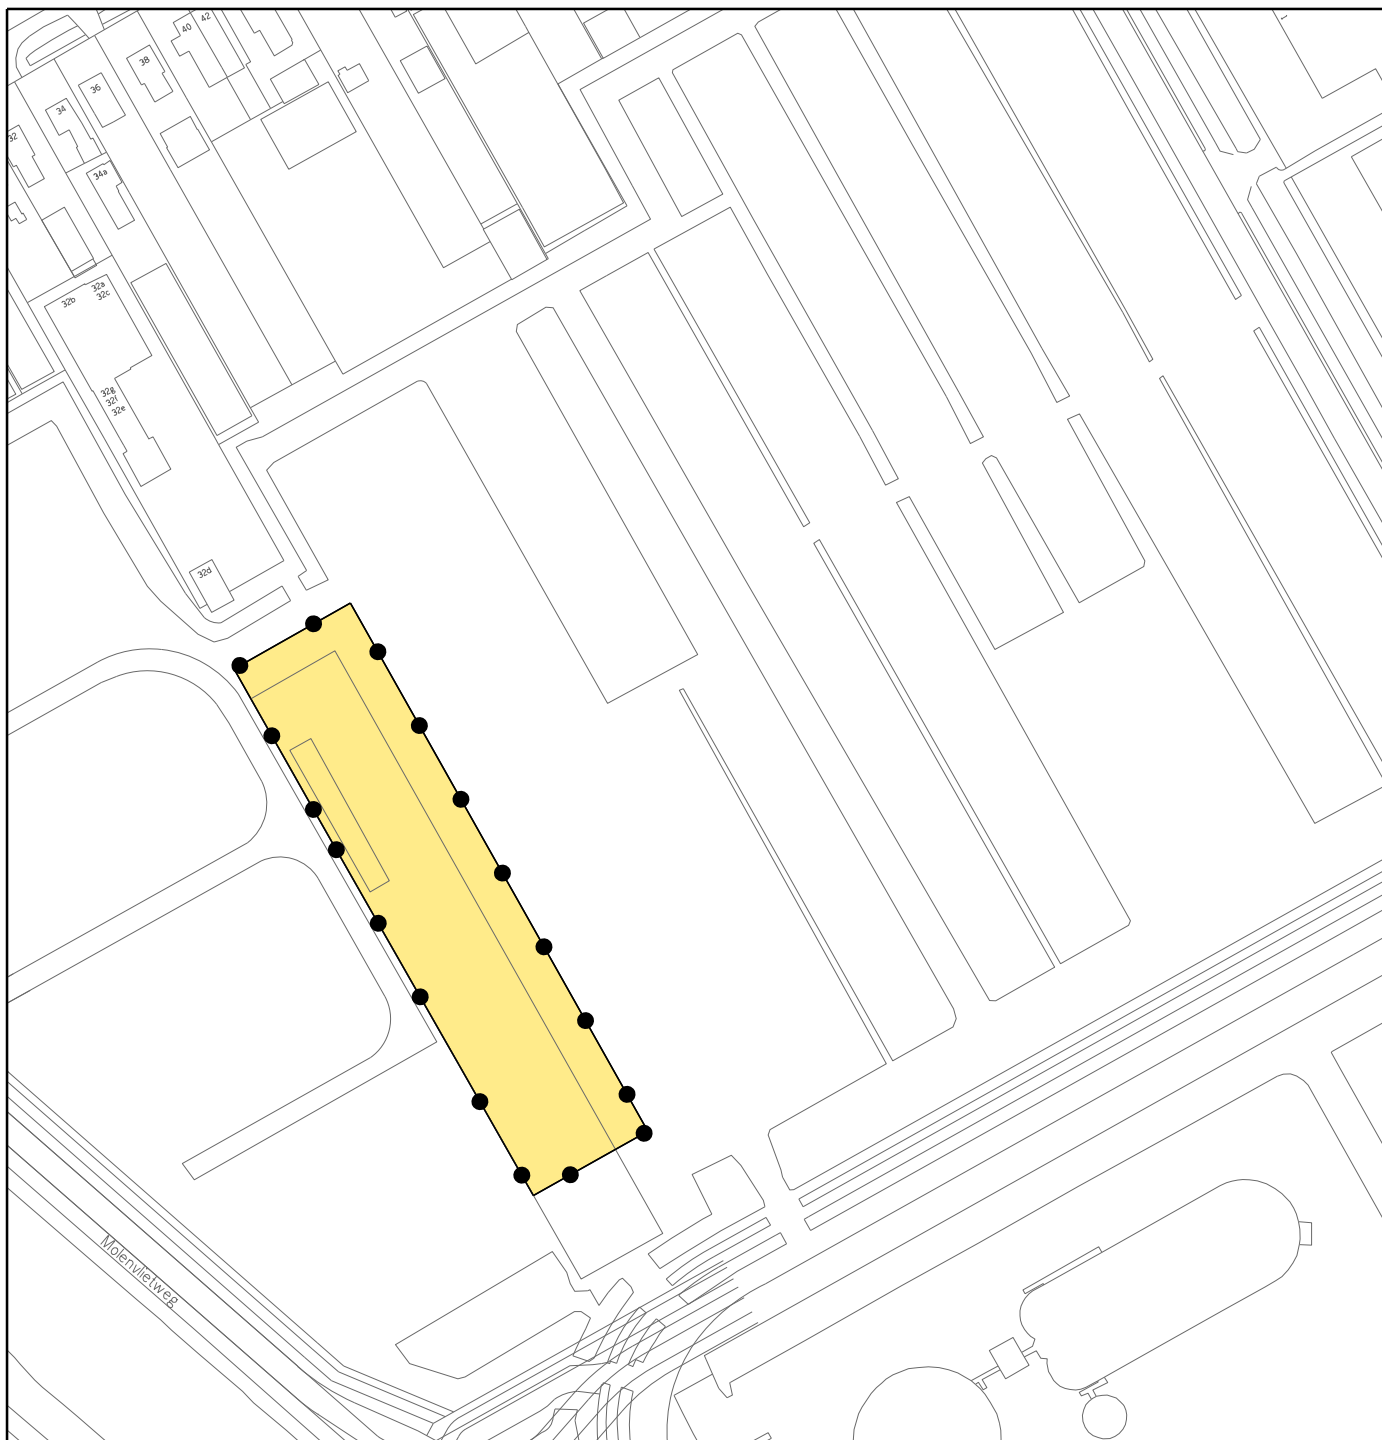

Besluitgebied



Grens Omgevingsvergunning

Besluitvlak



Omgevingsvergunning



VASTGESTELD DOOR BURGEMEESTER EN WETHOUDERS
VAN DE GEMEENTE AALSMEER OP - - 2019
DE SECRETARIS, DE BURGERMEESTER,

Stedelijke Ontwikkeling



Bestemmingsplannen

Gemeente Aalsmeer

Drie Kolommenplein 1, Postbus 253, 1430 AG Aalsmeer, T 0297-38 75 75, F 0297-38 76 76

**Omgevingsvergunning iav bp Green Park Aalsmeer,
Middenweg en deelgebieden 3, 5 en 7 -
Schipholparkeren Schoutenterrein**

datum : 22 08 2018	gewijzigd :	formaat : A4	schaal : 1 : 2000
operator : S. Kho		plg : imro-2012 v8i.tbl	
gecontr. :			
plan IDN : NL.IMRO.0358.OIAVHB05xAA-VG01		tek.nr.	BP.A05.12