


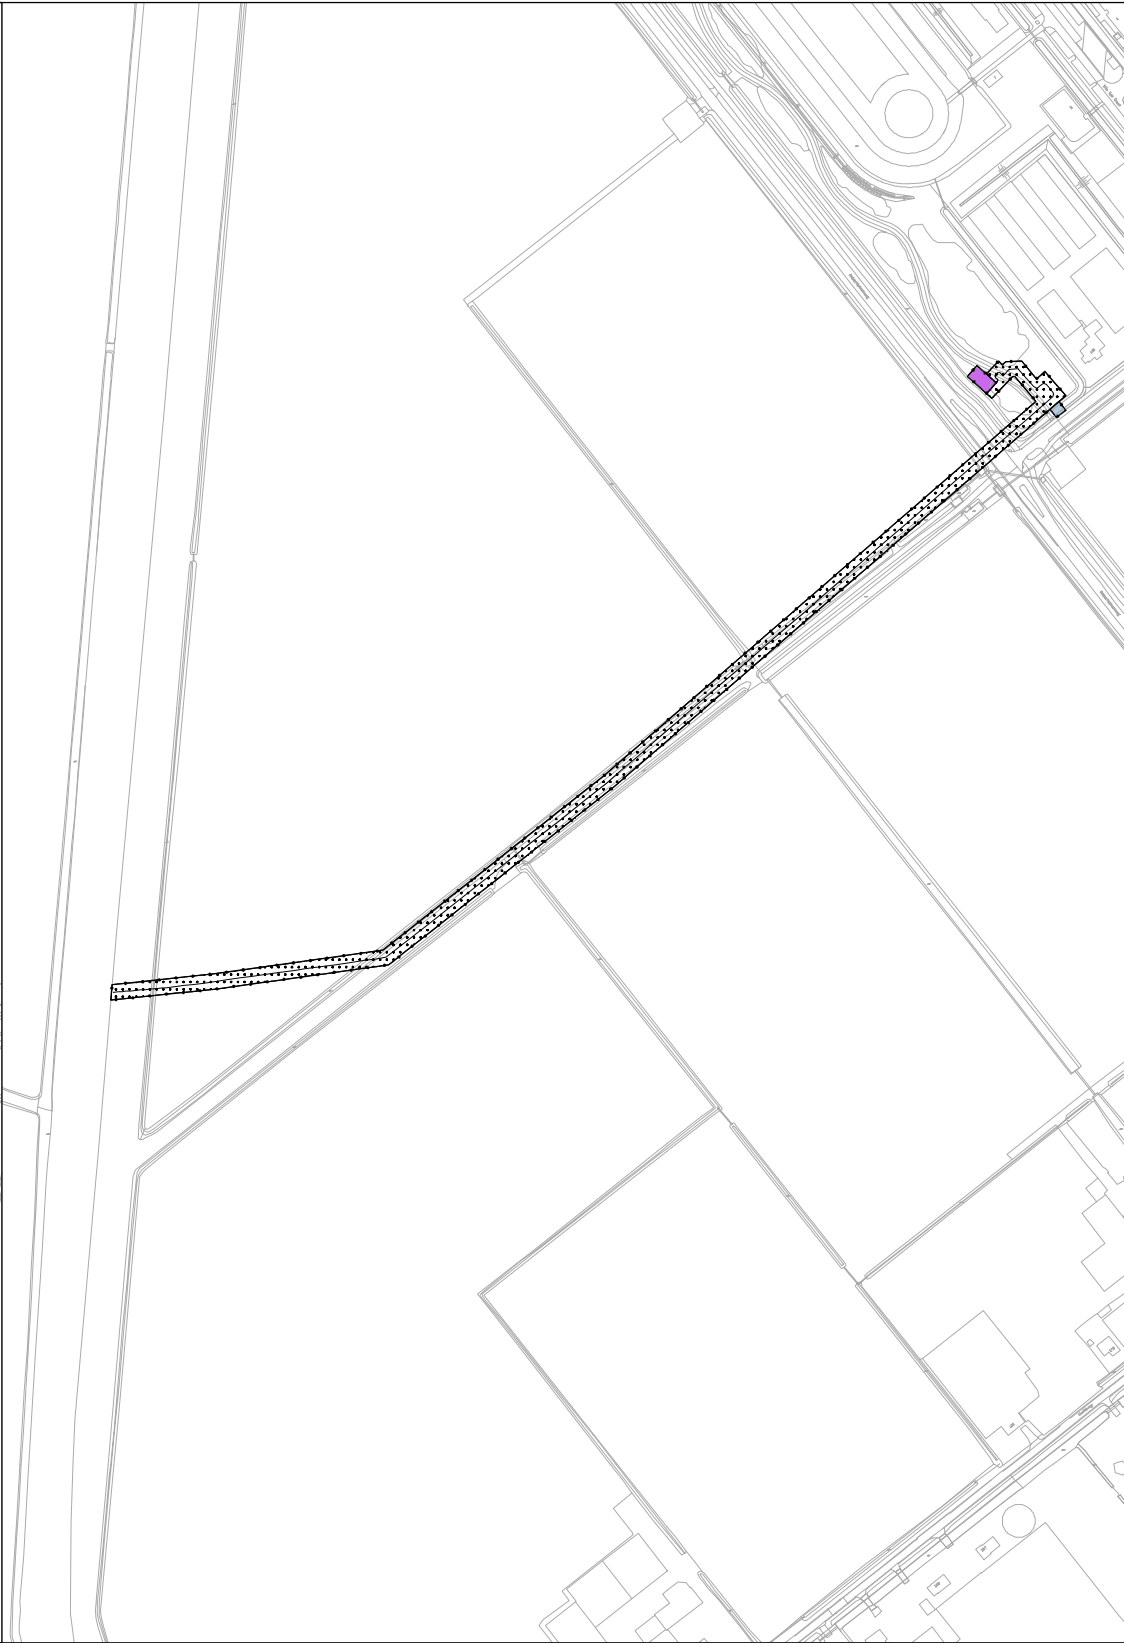

VASTGESTELD DOOR DE RAAD
VAN DE GEMEENTE AALSMEER OP 15 12 2022
DE GRIFFIER, DE VOORZITTER,



- LEGENDA
- Plangebied
- Plangebiedgrens
- Bestemmingen
- B-N Bedrijf - Nutsvoorziening
- V/A Water
- Dubbelbestemmingen
- Lekding - CO2
- Figuren
- hartlijn leiding - co2

Stedelijke Ontwikkeling



Bestemmingsplannen

Gemeente Aalsmeer

Raadhuisplein 1, Postbus 253, 1430 AG Aalsmeer, T 0297-38 75 75, F 020-540 45 59

PARAPLUBESTEMMINGSPAN
CO2 TRANSPORTLEIDING
DE KWAKEL - AALSMEER

datum : 04 05 2022	gewijzigd :	formaat : A3	schaal : 1 : 5000
operator : A. Molenaar		plcfg : imro-2012 v8i.tbl	
gecontr. :		tek.nr.	WP. A02. 12
plan IDN : NL.IMRO.0358.PP03-VG01			