


LUCHTVAARTVERKEERZONE –  
LIB ART. 2.2.3 VOGELBELEID

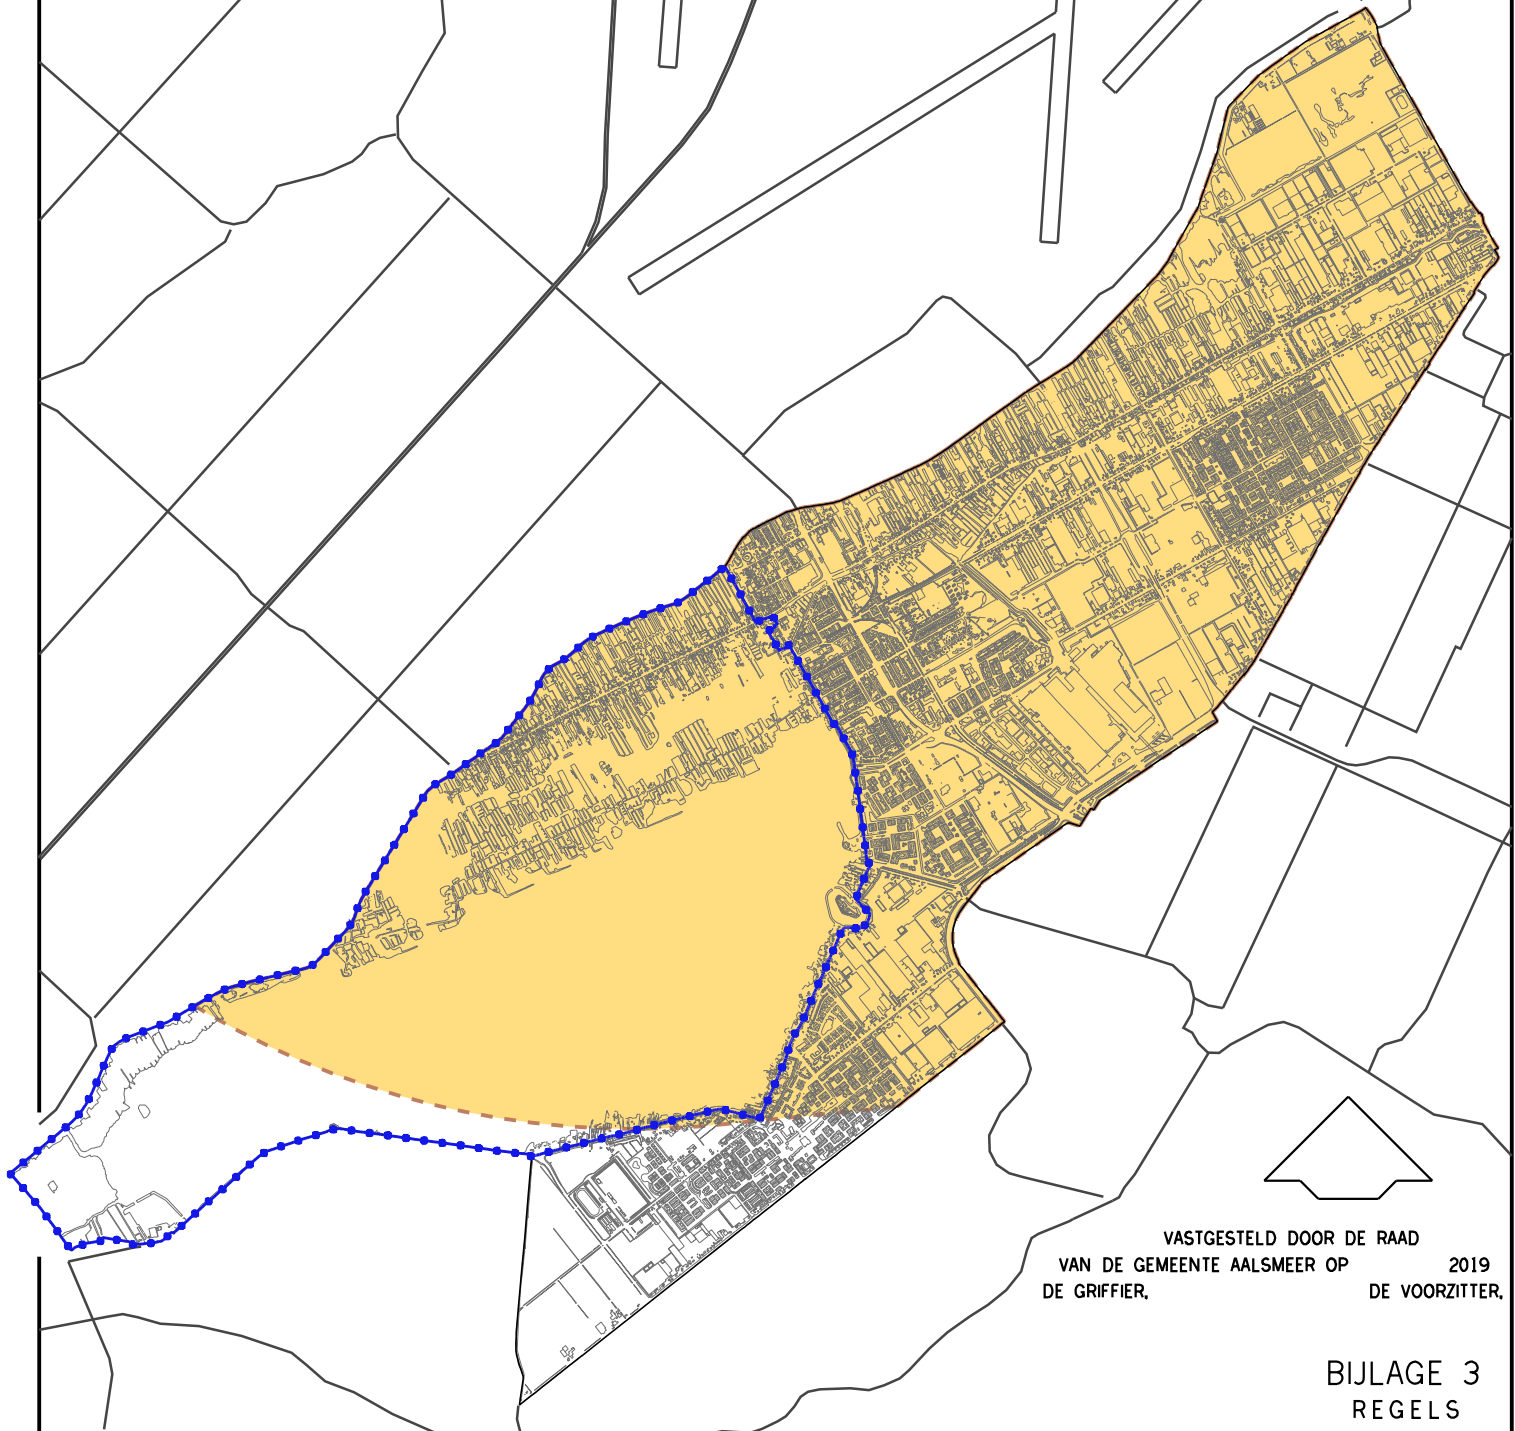

VASTGESTELD DOOR DE RAAD  
VAN DE GEMEENTE AALSMEER OP 2019  
DE GRIFFIER, DE VOORZITTER.

BIJLAGE 3  
REGELS

..... GRENS BESTEMMINGSPLAN UITERWEG PLASOEVERS 2019

BEPERKING AANTREKKEN VOGELS (OVEREENKOMSTIG  
BIJLAGE 5 LUCHTHAVENINDELINGBESLUIT) ALS  
BEDOELD IN ART. 2.2.3