


LUCHTVAARTVERKEERZONE –
LIB ART. 2.2.3 VOGELBELEID

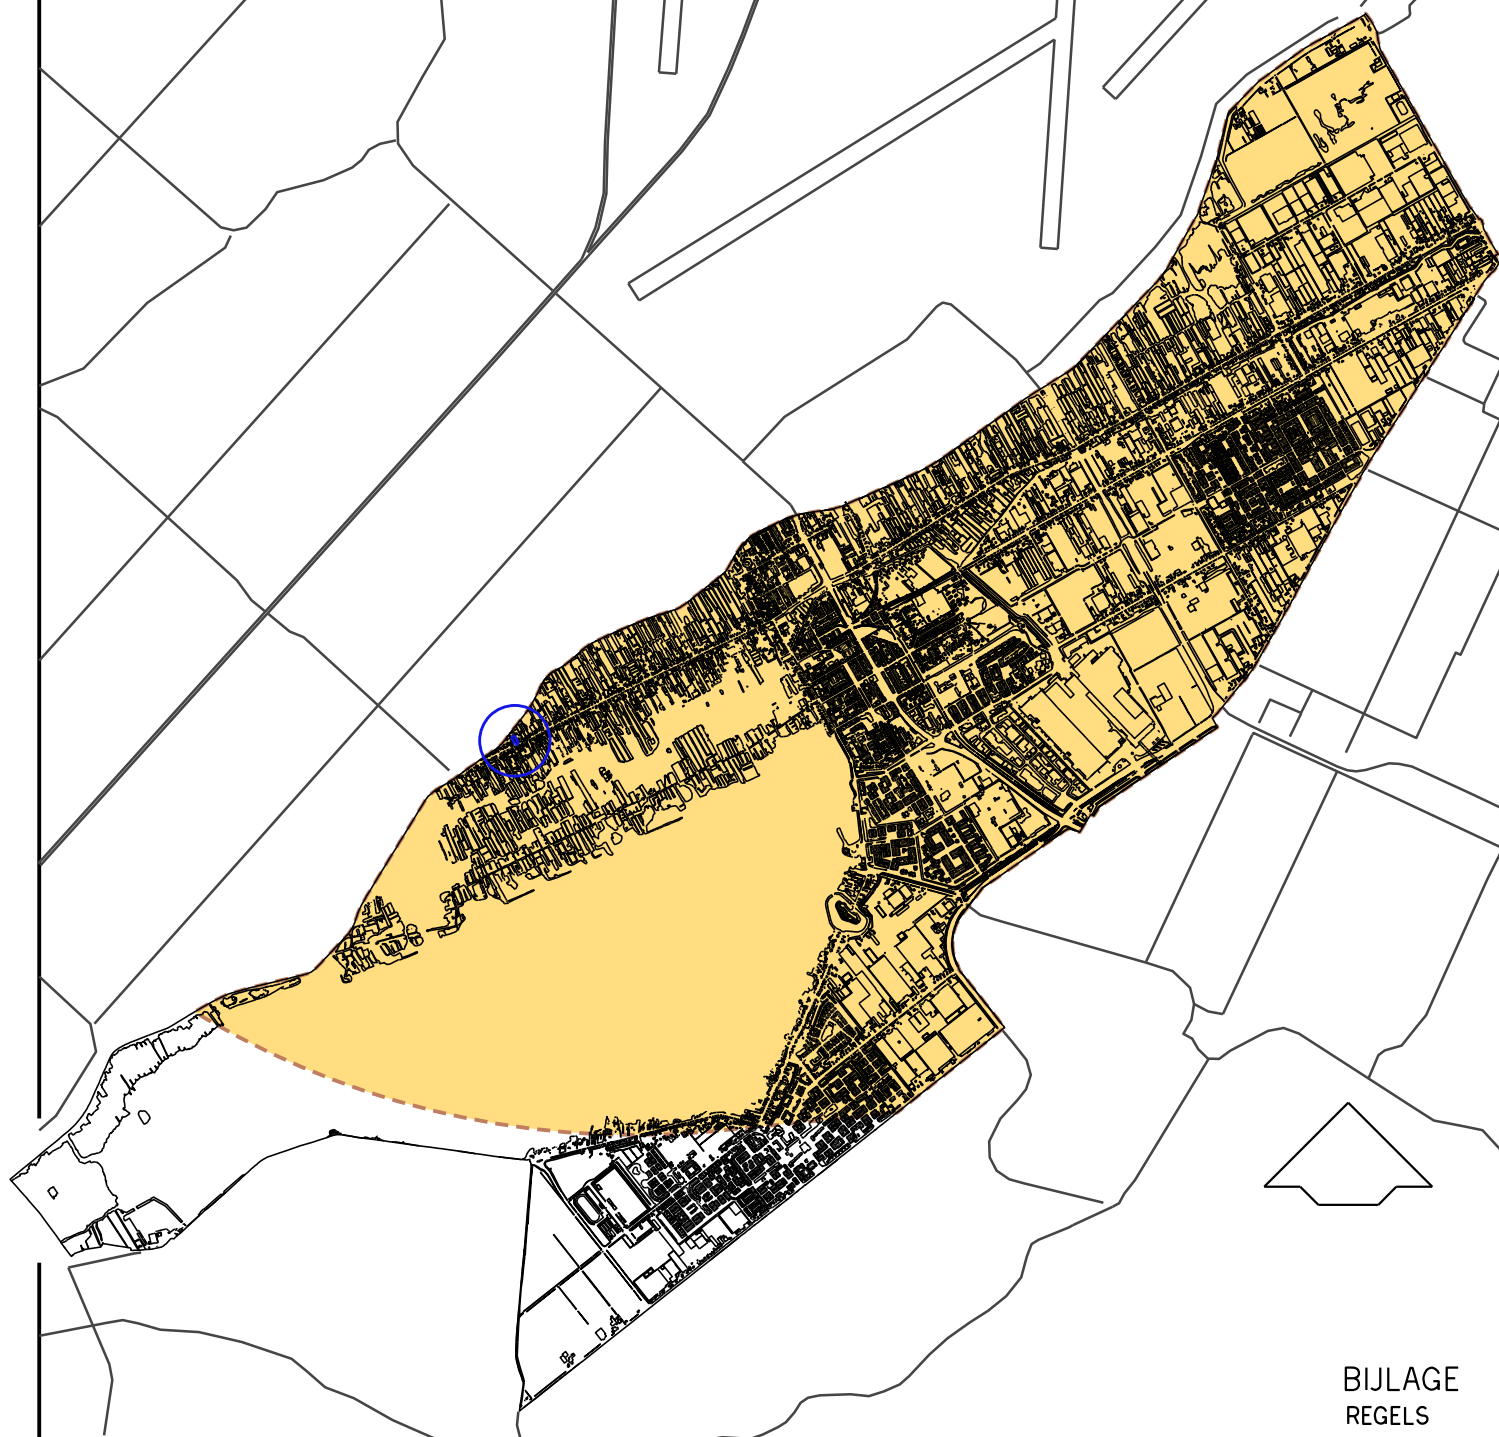

BIJLAGE
REGELS

— PLANGEBIED BESTEMMINGSPLAN UITERWEG 358



BEPERKING AANTREKKEN VOGELS (OVEREENKOMSTIG
BIJLAGE 5 LUCHTHAVENINDELINGBESLUIT) ALS
BEDOELD IN ART. 2.2.3