


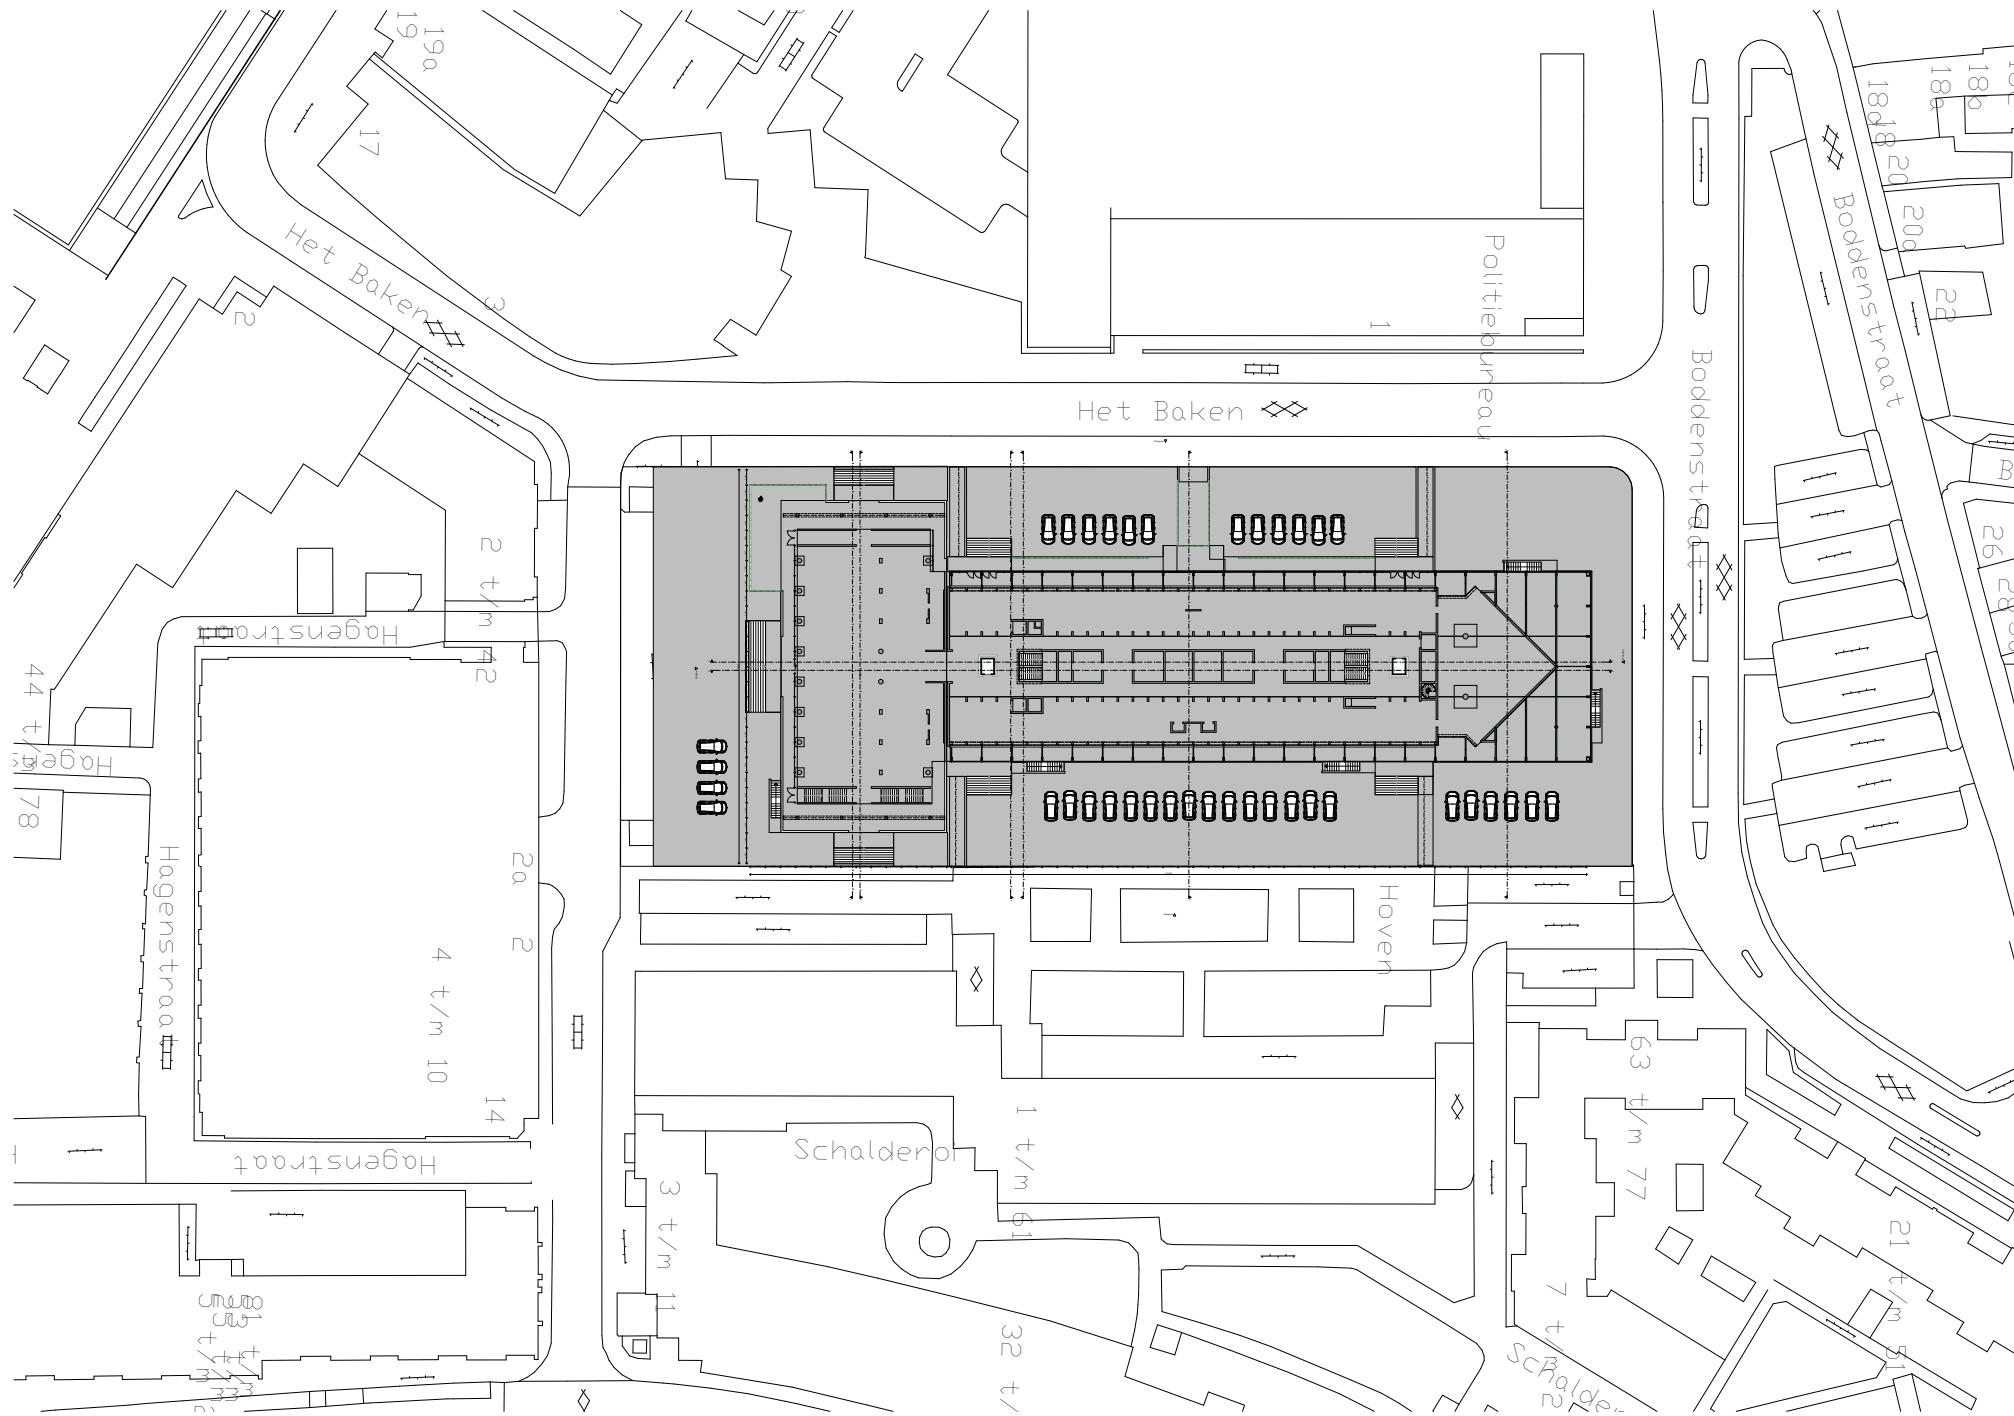

Revisie F:		
Revisie E:		
Revisie D:		
Revisie C:		
Revisie B:		
Revisie A:		
Datum:	GZ	26-01-2016

Project	Stadhuis Almelo
Projectstatus:	SO
Werknummer:	P20130302
Layoutnummer:	PLN L (-) 0 begane grond
Layoutnaam:	situatie aankoop
Opdrachtgever:	Hergebruik Gebouwen

Phi Architectuur

Boompjes 6, 7607HG Almelo
T 06 47982250
zeillemaker@phi-architectuur.nl
www.phi-architectuur.nl