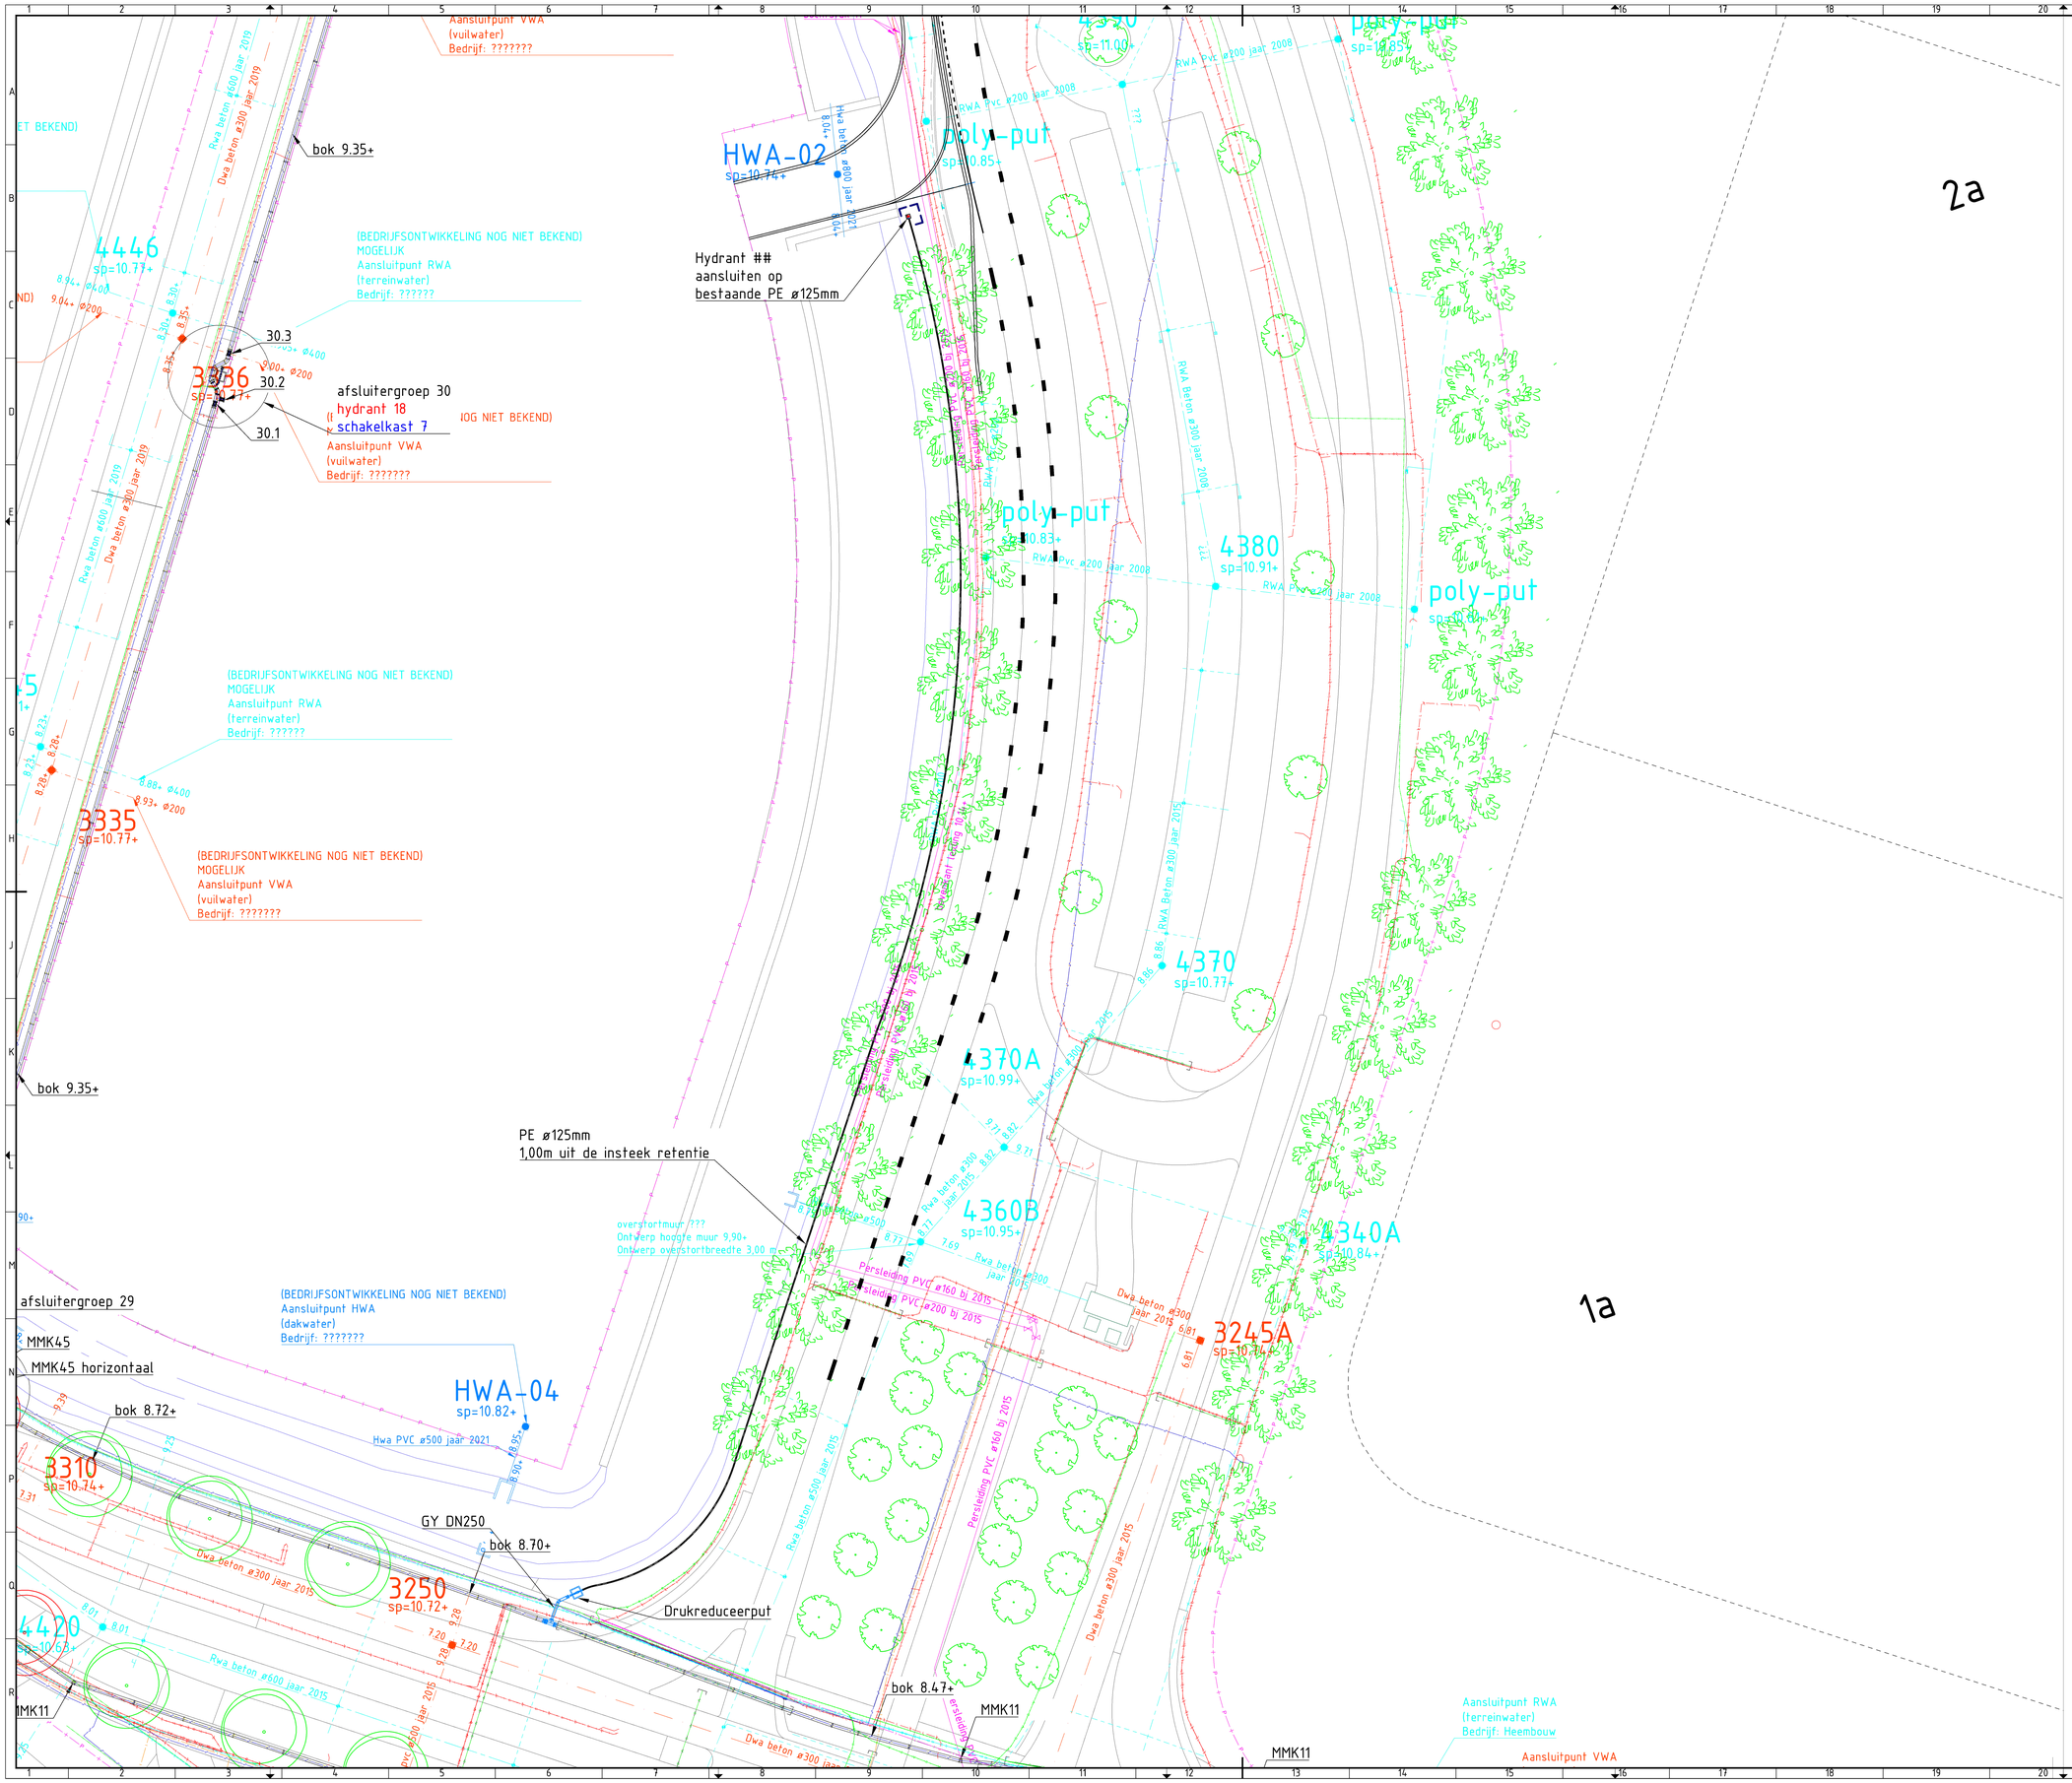

maten in meters tenzij anders vermeld
materiaalmaten in millimeters
hoogtematen in meters t.o.v. N.A.P.

port of Twente
XL BUSINESSPARK

NR	DATUM	WIJZIGING	GETEKEND	P.L.	Par. Op

Project: XL Businesspark Twente
Uitbreiding bluswatersysteem T2

Onderdeel: Extra hydrant t.p.v. inrit tankstation

Ciesjdes	Tekeningnr.	Blad van Blad
9993RBT	ING-1640102-173-##	1/1

INTERGEMEENTELIJK INGENIEURSBUREAU
Gemeente Almelo
Gemeente Hengelo
Gemeente Enschede
Gemeente Borne
Gemeente Twenterand
Gemeente Dinkelland
Gemeente Tubbergen
Gemeente Losser

Bestandnaam	$FILES$		
Datum	01-12-2022	Modelnaam	$MODELNAME$
Schaal	1:250	Projectleider	[redacted]
Formaat	A0	Gerekend	[redacted]
Bestek/opdrachtnr.	XL Park 55		
Status	Concept		

NLCS