




- RENOVOOI**
- | | | | | |
|-------|---------------------|-------------|--------------------------------------|-----------------|
| DT | Diesel tank | ondergronds | met een inhoud van 60 m ³ | Geocompartiment |
| HVOT | Diesel tank | ondergronds | met een inhoud van 20 m ³ | |
| E-TOT | E-TOT tank | ondergronds | met een inhoud van 30 m ³ | Geocompartiment |
| S+T | Super + tank | ondergronds | met een inhoud van 30 m ³ | |
| DPT | Diesel Premium tank | ondergronds | met een inhoud van 20 m ³ | |
| ADR | ADR tank | ondergronds | met een inhoud van 10 m ³ | |
- D** Afgeslang Diesel
HVO Afgeslang HVO
E-O Afgeslang Euro5
S+ Afgeslang Super +
DP Afgeslang Diesel Premium
H2-350 Afgeslang H2 350 bar t.b.v. trucks
H2-700 Afgeslang H2 700 bar t.b.v. personenwagens
HVO40 Afgeslang HVO 40 t.b.v. auto's
CNG Afgeslang CNG
ADR Afgeslang ADR
LNG Afgeslang LNG
- ad** Aanduidpunt dampretour
kb-ap Maatpunt kathodische bescherming + Aanduidpunt tankwagens
ovb Overduvelig
sch Schacht
trm Tankreuswiel
TO Tankreuswiel
VP Tankreuswiel
VPA Tankreuswiel ADR
- VERKLARING KABELS & LEDINGEN:**
- Dampretour stage I
 - Dampretour stage II
 - Ontluchtingsleiding
 - Pansleiding ADR
 - Vullleiding
 - Zuigleiding
- VERKLARING WATERAFVOER:**
- op Controler
 - gt Afvoergoot aangesloten op olie- en benzineafscheider
 - hwz Hermetiseringswater
 - nm Niveaumetsysteem obas
 - ob Olie- en benzineafscheider 6 L/s + afvoergoot 1200 L
 - pbz Pelpomp aangesloten op olie- en benzineafscheider
 - sk Straatkolk aangesloten op olie- en benzineafscheider
 - sk Straatkolk
 - HDPE leidingwerk
 - WVA PVC leidingwerk
 - WVA PVC leidingwerk
- VERKLARING TERREINRICHTING:**
- ab Aanduidbeveiliging
 - ab Aanduidbeveiliging beton
 - bak Betonklinkerkolven
 - cam Camera
 - DIT Getintegreerde betaalautomaat
 - lm Lichtmast
 - ns Noodstop
 - DPT Betaalautomaat
 - pb Polderblusser
 - PR Polderblusser
 - sb Schrikblok
 - lm Lichtmast
 - TR Technische ruimte
 - TR Technische ruimte
 - zp Zebrapad
 - la Lijnpad t.b.v. laden elektrische voertuigen
 - tra Trafo
 - sch Schacht
- BKs** BK Wedge Directional Sign
BKs BK Hoogtebegrenzer
BKs BK P-waarde-Maats
BKs BK Bestelpaal
BKs BK Menubord
- Pompsymboliek**
Ergens
Inrichtingsgrens

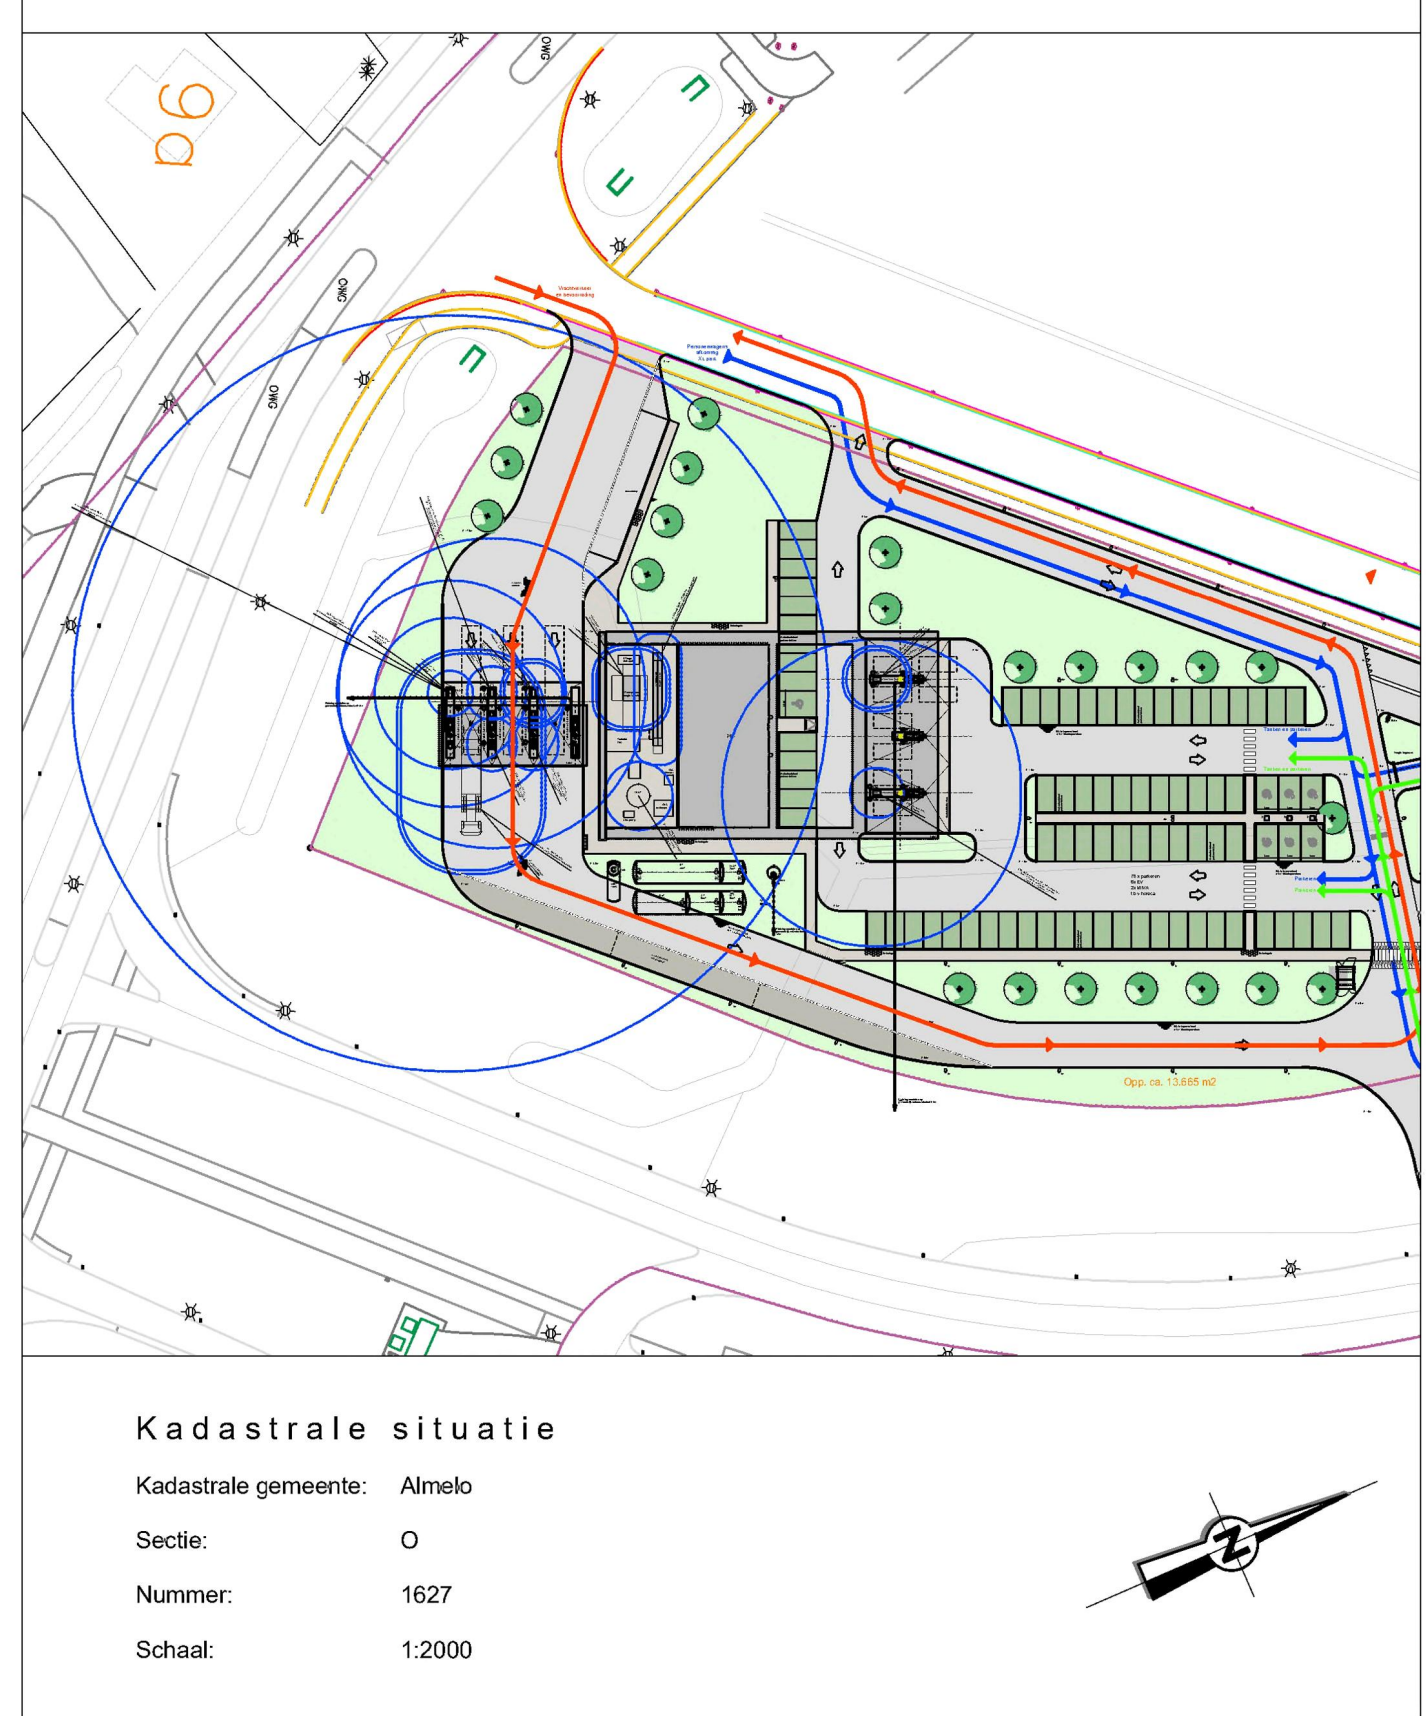

VERGUNNING

Datum wijziging D		
Datum wijziging C		
Datum wijziging B	24-03-2021	Definitief ontwerp
Datum wijziging A	19-01-2021	Wijzigingen gebouwen

Project: EG Almelo XL park Newton Almelo

Onderwerp: Veiligheidscontouren LNG

Werknummer: 553630

Blad: DO-B104

Formaat: 1399x841

Schaal: 1:100

Getekend: [Signature]

Datum: 12-01-2021

Afdeling: CTP

Project: [Signature]

ContrAll

File: 20180501 Directory: P:\Projecten 2018 Copyright ContrAll projectbureau B.V. Apeldoorn