

REVENUWI			
VERKLARING POMP-TANK			
DZ	Desialtak	ondergrond	
HVOT	Desialtak	met een inhoud van 30 m ³	• Gecomparteerd
SV	Desialtak	met een inhoud van 10 m ³	
S+T	Sep + tank	met een inhoud van 30 m ³	• Gecomparteerd
SPIT	Desialtak met tank	met een inhoud van 10 m ³	
ASB	Asbak tank	met een inhoud van 10 m ³	• Gecomparteerd
D	Afvalpomp Diesel		
HVO	Afvalpomp HVO		
ES	Afvalpomp Electric		
Sn	Afvalpomp 3 liter		
SP	Afvalpomp Diesel Pneuuk		
HD-350	Afvalpomp HD 350 tot 5 m ³ ruiks		
HD-100	Afvalpomp HD 100 tot 1 m ³ ruiks		
CHD	Afvalpomp HD 40 tot 0,4 m ³ ruiks		
Q40	Afvalpomp Q40		
AuB	Afvalpomp Autark		
UNG	Afvalpomp UNG		
af	Aanvalpomp pompstap		
af-kep	Overstap katholische bescherming + Aandrup tankwag		
sch	Schicht		
km	Tankwag		
TP	Tankwag		
VO	Vakantiekant		
VPA	Vakantiekant Asbak		

VERKLARING KABELS & LEIDINGEN:


-----	Dampretour stage I
-----	Dampretour stage II
-----	Ontkuchtingsleiding
-----	Perakleiding AcBlue
-----	Vulleiding
-----	Zuigleiding

VERKLARING WATERAFVOER:	
cp	Controlplug
gf	Afvoergoot aangesloten op olie- en benzineafscheider
hwa	Hemelwaterafvoer
nm	Nivestametsysteem cbas
o	Olle- en benzineafscheider 6 L/s + afsluipgoot 1200 L
plp	Pelput aangesloten op olie- en benzineafscheider
sk	Straatkolle aangesloten op olie- en benzineafscheider
z	Troettkolle
-----	HOPS kledingwerk
-----	HWA PVC kledingwerk
-----	VWA PVC kledingwerk

VERKLARING TERREINRICHTING	
AO	Aanrijpbeveiliging
APB	Aanrijpbeveiliging
BAK	Beveiligingsbakken
CAN	Canbus
DIT	Geïntegreerde betaalautomaat
K	Luchtkanaal
LM	Lichtmast
MS	Noordpijl
OPT	Beveiligingsmast
PE	Poederblusser
PKB	Pilgertocht
AK	Schakelaar
LM	Lichtmast
DM	Dubbello lichtmast
TR	Tech. kastje
HC	Haderstandaard
ZP	Zetpand
IG	Laadpaal bij ieder elektrische voertuigen
TR	Trafo
SH	Schacht
VN	Vogelnestkast
TT	Tolten
PE	Poederblusser met een inhoud van 8 kg

BKds	BK Wedge Directional Sign
BKlb	BK hoogtebegrenzer
BKpm	BK Pre-reader Menu
BKtp	BK Bestelpaal
BKmb	BK Menubord

① Pomprumming
Erfgrenz
Inrichtingsgrenz tankstation

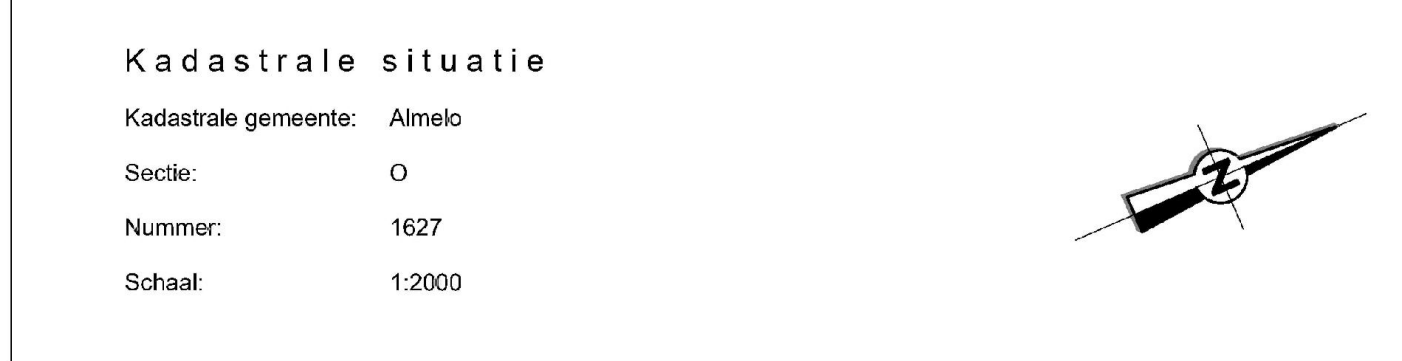

datum wijziging		
datum wijziging		
datum wijziging I	15-12-2022	Definitief t.b.v. vergunningaansvraag
datum wijziging H	15-09-2022	Toevoegen inrichtingsgens

Project: EG Almelo XL_park			
Onderwerp: _oyut terrein Definitief ontwerp		Getekend: [Redacted] Datum: 14-01-2021 Afdeling: CTP Project: [Redacted]	
Verkennummer: 553630	Do: BD-B101	 [Redacted] [Redacted] [Redacted] Tel: [Redacted] [Redacted] [Redacted]	
Formaat: 1609x841	Schaal: 1:200		